


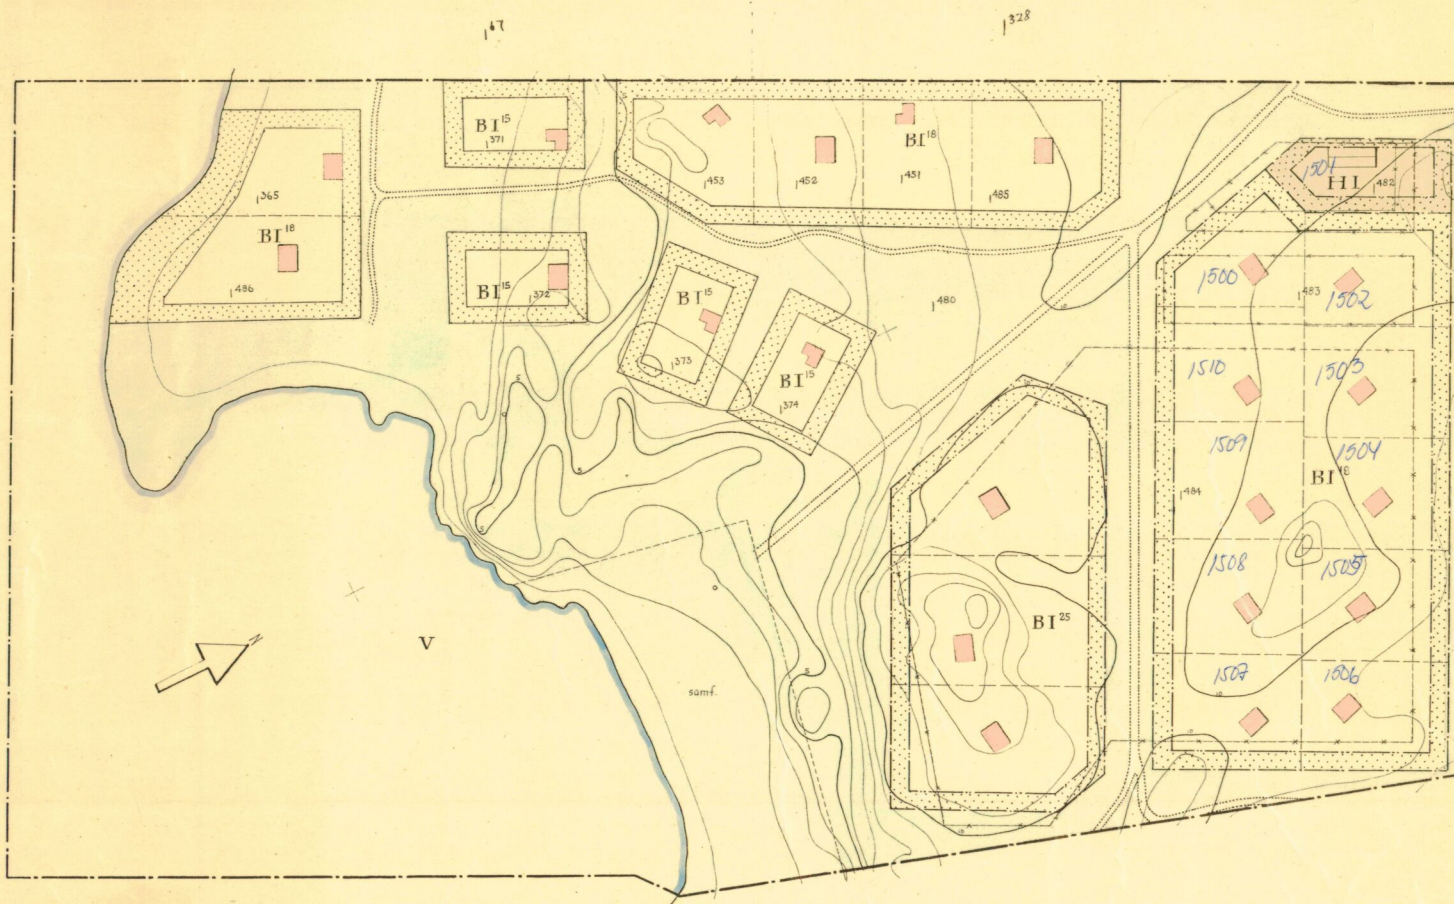

FÖRSLAG TILL ÄNDRING I BYGGNADSPÅN FÖR
DEL AV EKNÖ 1⁴⁸⁰ FD 1³⁵² M.F.L.
I DJURÖ S:N, STOCKHOLMS LÄN

UPPRÄTTAT I STOCKHOLM I JANUARI 1951 AV

ARKITEKT SÄR *Olof Ljungström*

BETECKNINGAR:

- BYGGNADSPÅNGRÄNS.
- GÄLLANDE OMRÅDES OCH BESTÄMMELSEGRÄNS.
- OMRÅDESGRÄNS.
- BESTÄMMELSEGRÄNS.
- GRÄNSLINJER, EJ AVSEDDA ATT FASTSTÄLLAS.
- ALLMÄN PLATS, PARK.
- STIG.
- OMRÅDE FÖR BOSTADSÄNDAMÅL.
- HANDELSÄNDAMÅL.
- SOM ICKE FÅR BEBYGGAS.
- I VÄNINGSANTAL.
- FÖRESLAGEN BYGGNADSPÅN
- V VATTENOMRÅDE.
- BEFINTLIG FASTIGHETSGRÄNS.
- BEFINTLIG BYGGNAD.
- NIVÅKURVOR.
- STRANDLINJE.

År 1951 den 9 oktober fastställdes denna ändring av byggnadsplan på sätt Kungl. Maj:ts befallningshavandes beslut samma dag närmare utvisar; betygat, Stockholm å landskansliet som ovan.
På tjänstens vägnar:
Olof Ljungström

Kopierat efter originalet bebyggelseplan nr 17, plan nr 2.
STATENS REPRODUKTIONSBYRÅ
G. Lundberg

Se även 226

Skala 1:1000



PLANERINGSKONTOR

213