


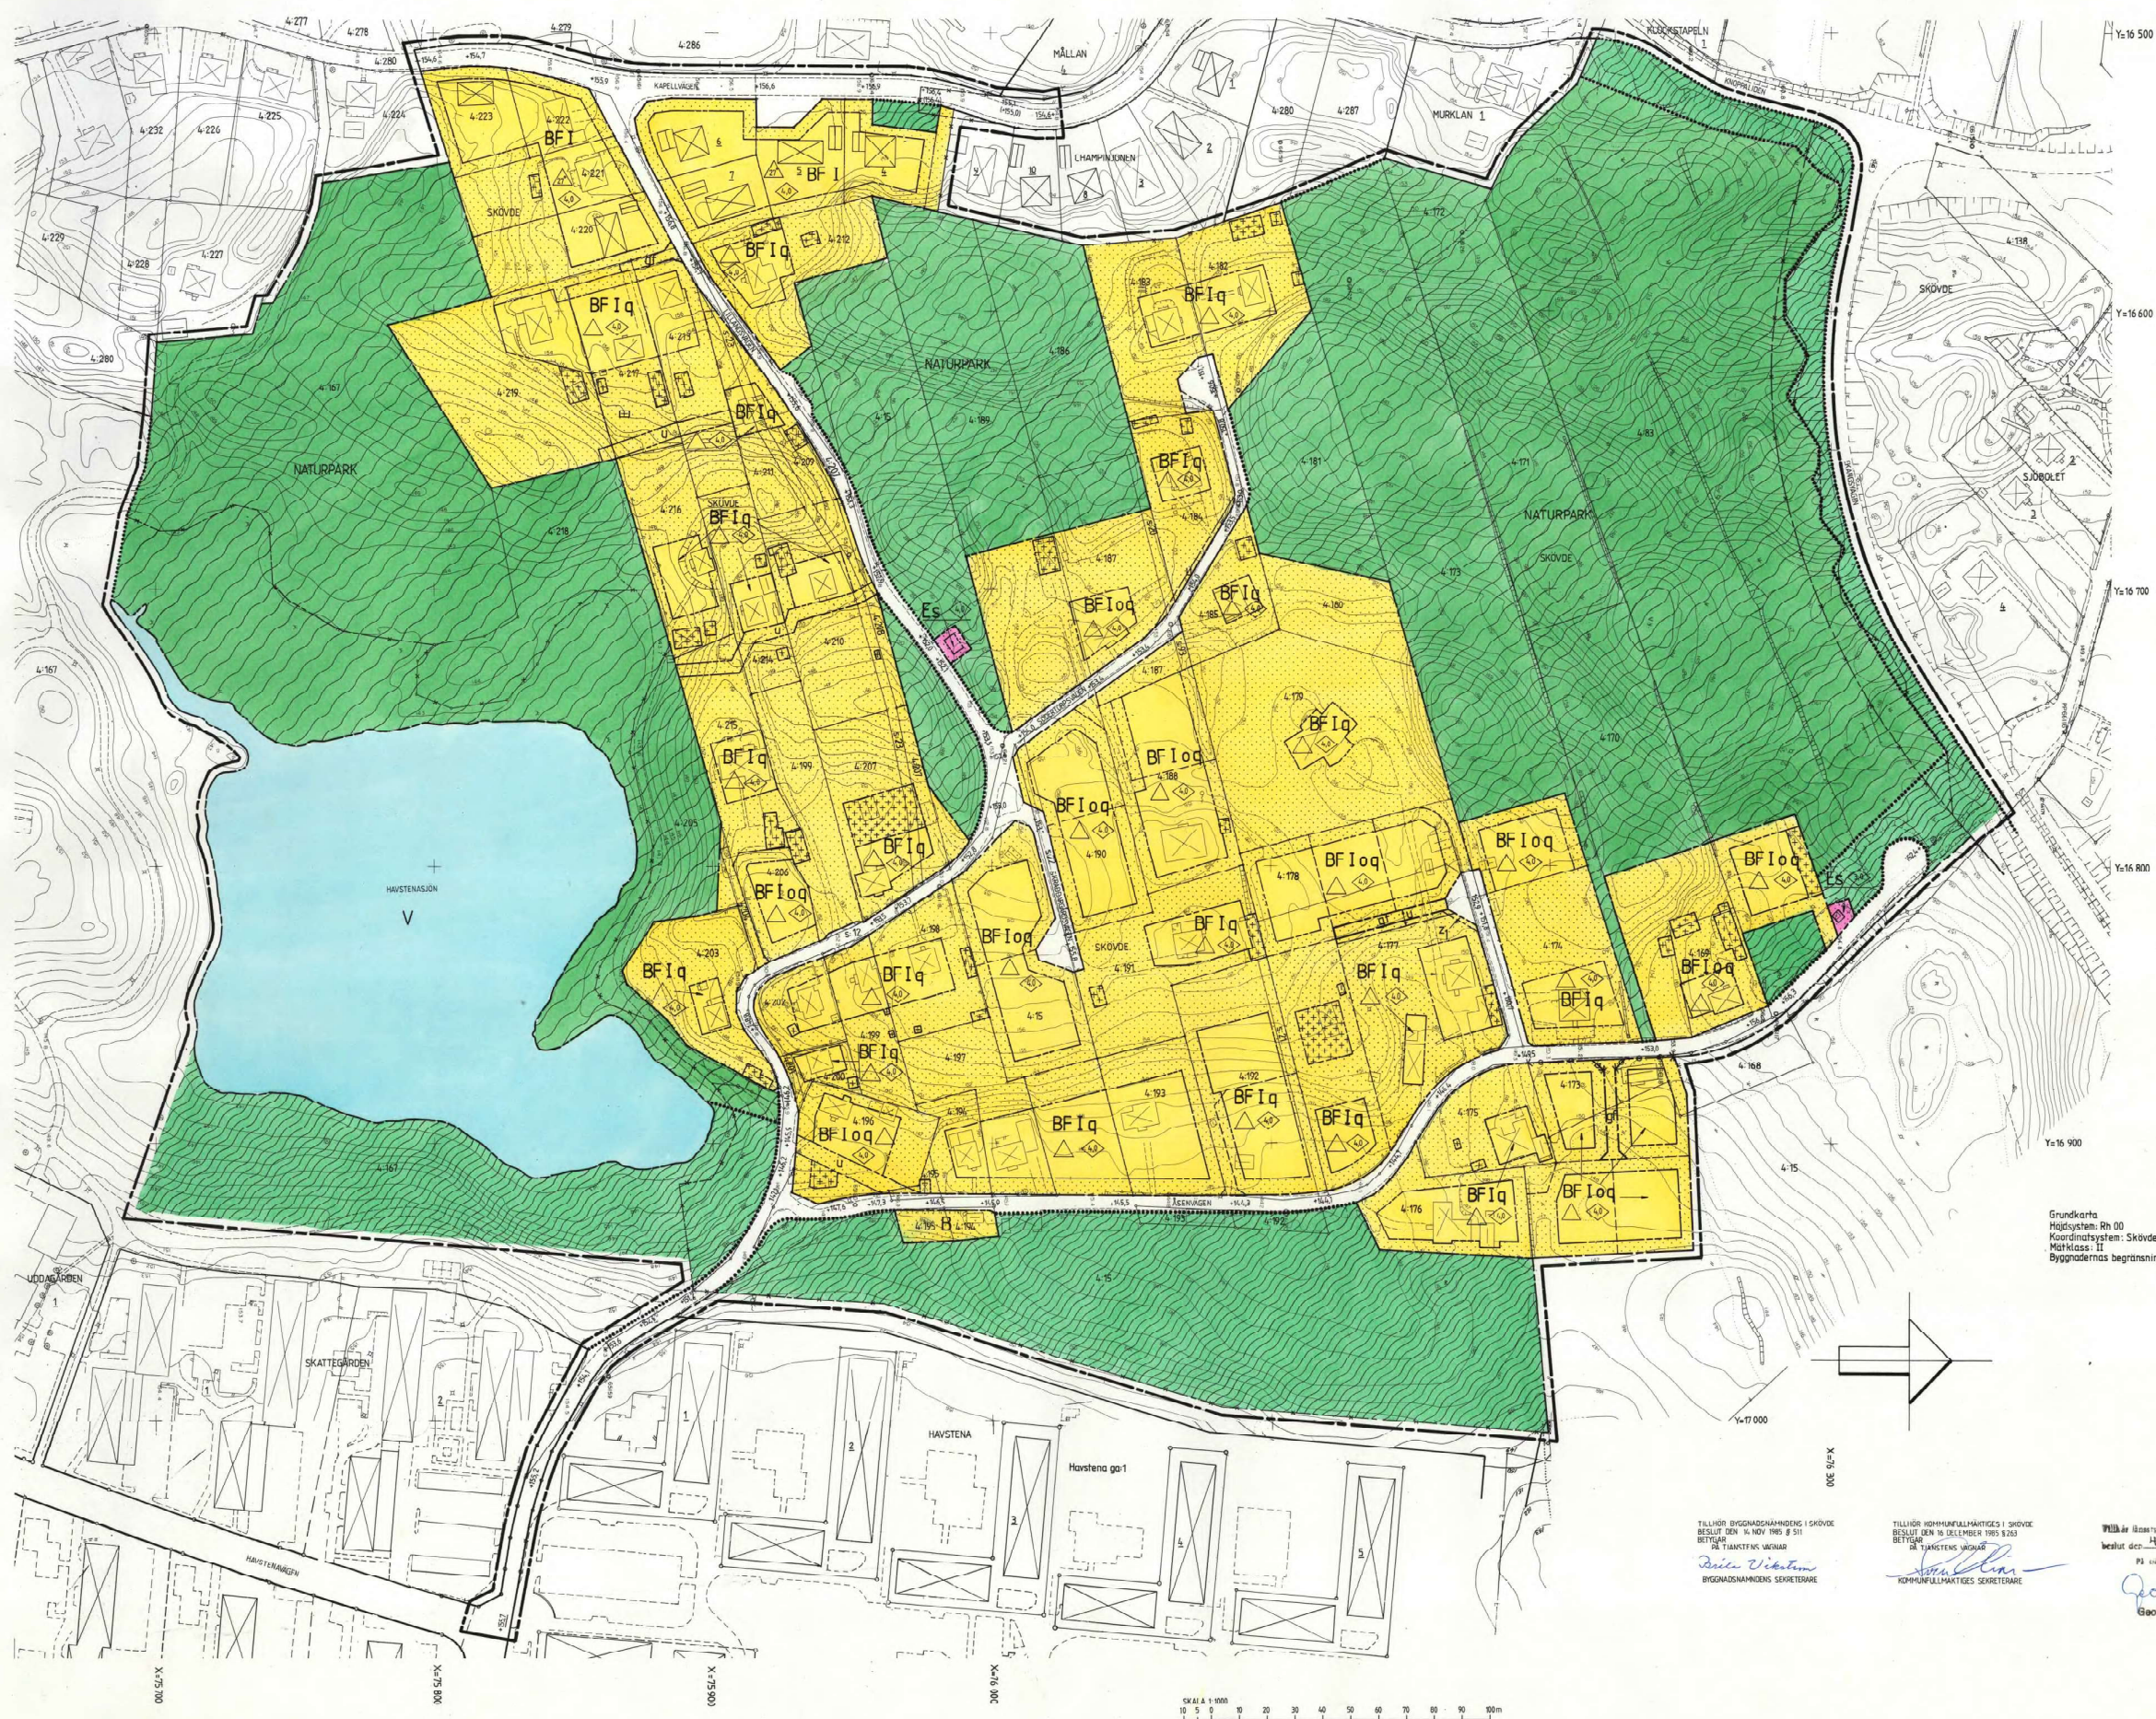

LILLÄNGSOMRÅDET mm

Skövde centralort, Skövde kommun, Skaraborgs län

Förslag till stadsplan jämte viss ändring av anslutande stadsplan

Upprättat 1985-09-02

Rikard Hagerberg
Stadsbyggnadschef

Inger Holm
Inger Holm
Planingenjör

BETECKNINGAR

DETEKNI
GRUNDKARTA

- | | |
|--|---------------------------|
| | Fastighetsgräns |
| | Staket |
| | Häck |
| | Stenmur |
| | Stödmur |
| | Slätt |
| | Väg |
| | Nivåkurvor |
| | Byggnader |
| | Ang., lövsög, kärr, åker |
| | Formrinne |
| | El- resp belysningsstolpe |
| | Brunn |
| | Rutnät- resp polygonpunkt |
| | Fastighetsbeteckning |
| | Elläddning |
| | Vattenyta |

STADSPLANEKARTA

A. GRÄNSBETECKNINGAR

- Starksplanegräns belägen 3 m utanför fastställelseområdet
Gällande områdesgräns avsedd att behållas
- — — — — utgå
— — — — — tillika fastighetsgräns avsedd att utgå
- Områdesgräns
- — från vilken mindre avvikelser i vissa fall får göras
- Bestämmedelsgräns

B. OMRÅDESBETECKNINGAR

Allman plats

- Gata eller torg
 Park eller plantering
 Naturpark

Byggnadskvarter

- B Bostäder

Specialområden

- Es Transformatorstation
V Vattenområde

C. ÖVRIGA BETECKNINGAR AVSEDDA ATT FASTSTÄLLAS

- | | |
|---|---|
|  | Mark som inte får bebyggas |
|  | Mark för uthus o dyl |
| u | Ledningsområde |
| gf | Mark tillgänglig för gemensam förbindelseled |
| o | Källarlösa hus |
| Q | Särskild miljöhänsyn |
| i | Antal våningar |
| (+0,0) | Gällande gatuhöjd avsedd att utgå |
| (-0,0) (+0,0) | Gatuhöjd. Gällande gatuhöjd |
|  | Iakttagning maximal vinkel |
|  | Byggnadshöjd |
|  | Taklutning alt virklar se bestämmelser |
| F | Fristående hus |
| Z ₁ | Mark tillgänglig för slänt |
|  | Urfartsförbud. Tvärstreck med pil markerar förbuds slut |

D. ILLUSTRATION OCH HÄNVISNING

— Illustrationslinie

Fastställt enligt länsstyrelsens inbuds-
vunna resolution den 4.7
1988; betygar
Mariestad den 7.5.1988
Georg Herberich
Georg Herberich

TILLHÖR BYGGNADSNÄMNDENS I SKÖVDE
BESLUT DEN 14 NOV 1985 G 511
BETYGAR
PÅ TJÄNSTENS UGNAR
Brita Vikström
BYGGNADSNÄMNDENS SEKRETERARE

TILLHÖR KOMMUNFULLMÄKTIGES I SKOVEN
 BESLUT DEN 16 DECEMBER 1985 S 263
 BETYGAR
 DA TJANSTENS UGNAD

 KOMMUNFULLMÄKTIGES SEKRETERARE

Willas Binsyre, s. 101 Skaraborgs län
beslut den 14. 4. 1886
På kungens vägnar
Georg Hagerström