

KOPIA


Förslag till jämkning i stadsplanen för kvarteren Räfsan, Sadeln och Skopan i Lidköping

Upprättat i juni 1948 av

Stadsarkitekt.

Kopians likhet med originalet
betygar i tjänsten:

stadsarkitekt

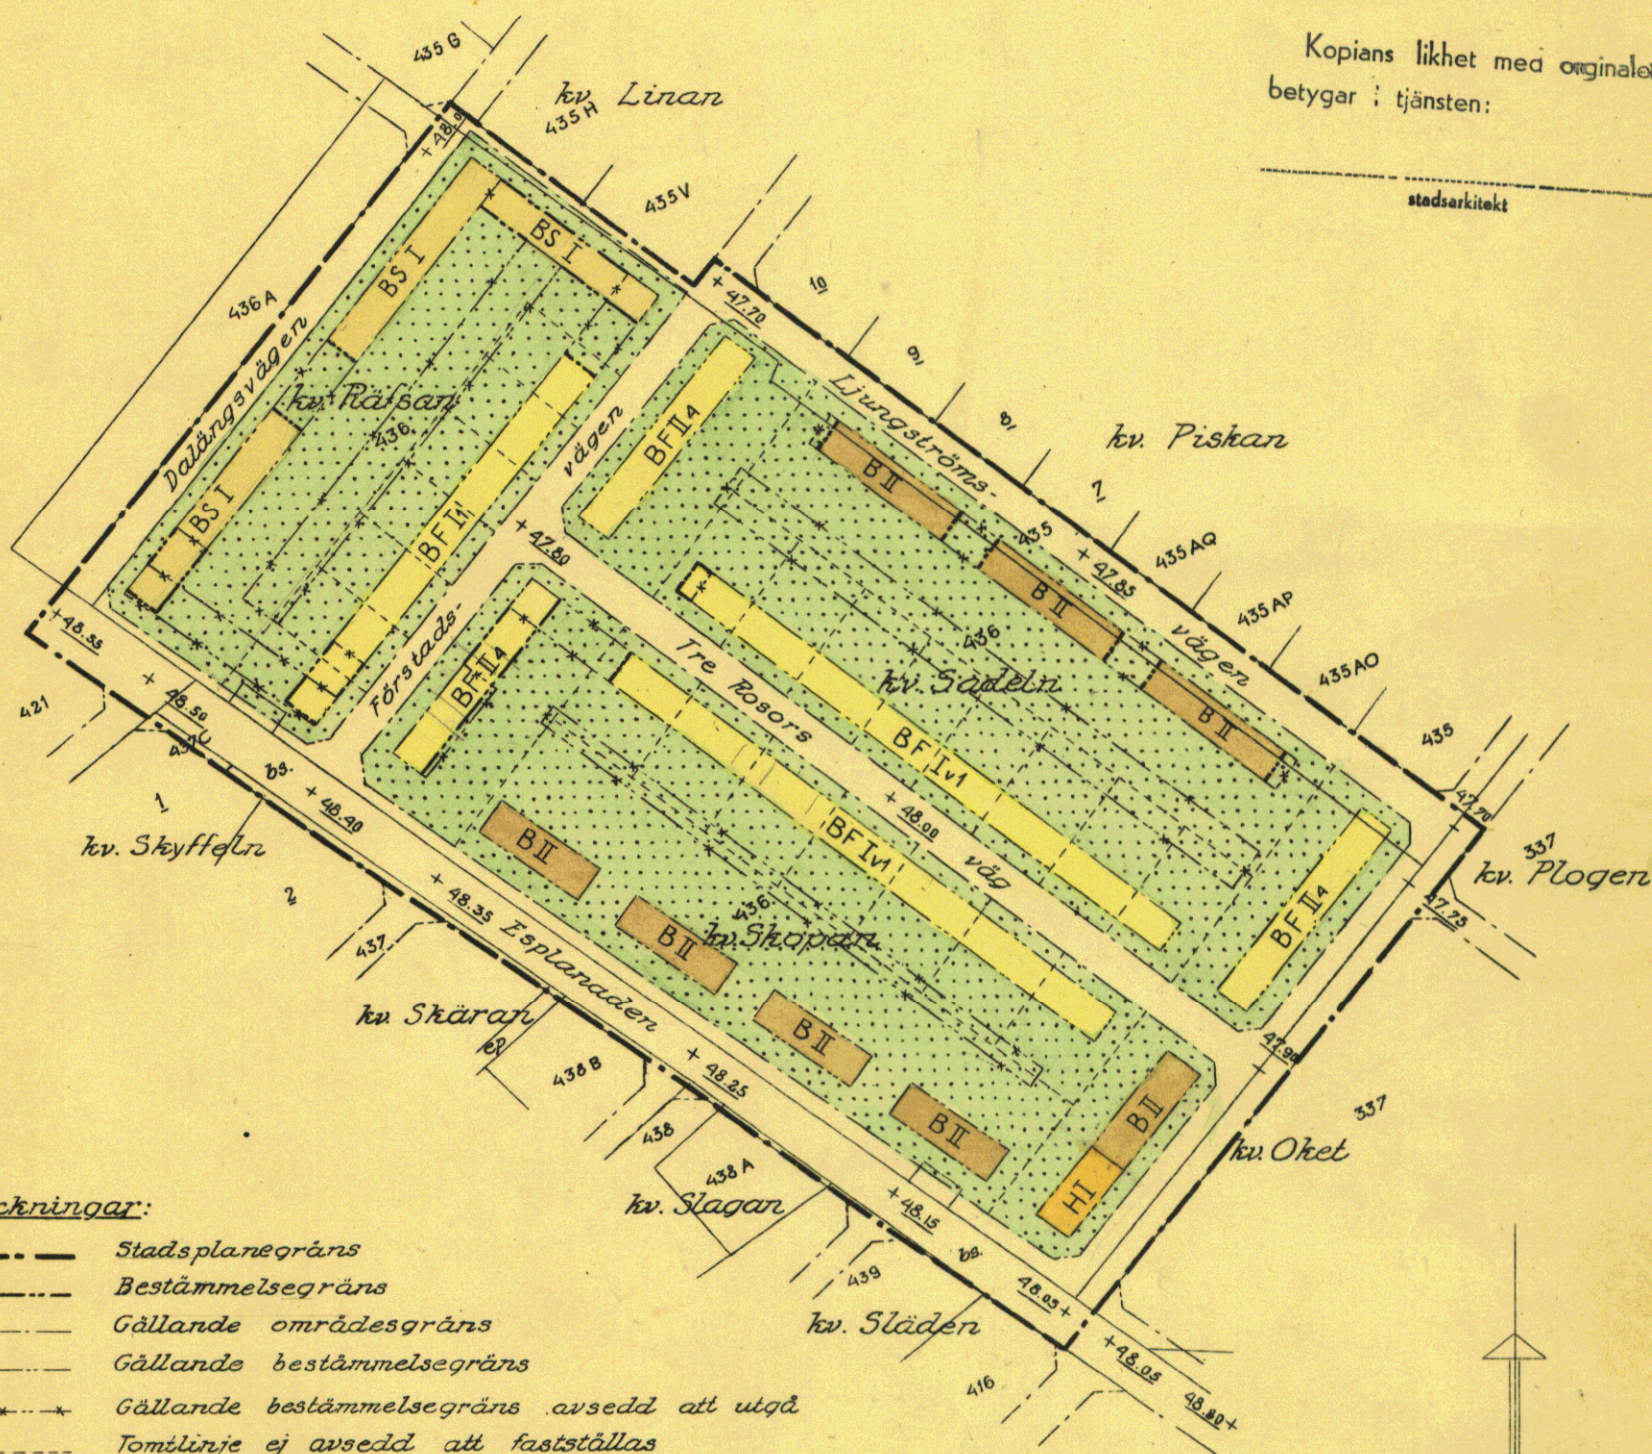

Beteckningar:

- Stadsplane gräns
- Bestämmelsegräns
- Gällande områdesgräns
- Gällande bestämmelsegräns
- * * * * * Gällande bestämmelsegräns avsedd att utgå
- Tomtlinje ej avsedd att fastställas
- Allmän plats /gata/
- B Mark för bostadsändamål
- BF Mark för bostadsändamål i fristående byggnadssätt
- BS Mark för bostadsändamål i slutet byggnadssätt
- H Mark för handelsändamål
- Mark, som ej får bebyggas
- +0.00 Gällande gatu höjd
- I, II Antal våningar
- Iv Antal våningar jämte vind
- 1, 4 Antal lägenheter
- Befintliga byggnader
- Fastighetsbeteckningar
- Fastighets gräns

0066

Skala 1:2000

10 D
19
1949