

E. D. år 1949
Litt. E. N:o 9

FÖRSLAG TILL ÄNDRING
AV STADSPLANEN FÖR
KVARTERET GRIPEN
I HALMSTAD
UPPGJORT I MARS 1949
STADSPLANEKARTA

Halmstad den 1 mars 1949.


Holger Rönborn
Stadsplanearkitekt

Klas Grebner



År 1949 den 11 juni blev det på denna karta tecknade
förslag till ändring av stadsplanen för kvarteret Ripen
i Halmstads stad av länsstyrelsen i Hallands län
fästställt genom beslut, som numret ligger på
grund av ett beslut i må överklagats till följande
vad i 150 § tredje stycket i byggnadslagen är stadgat;
fästas Halmstad i landetsdeliet som ovan.
På tjänstens vägnar:
Axel Stridh

Stämpel: Två kr.

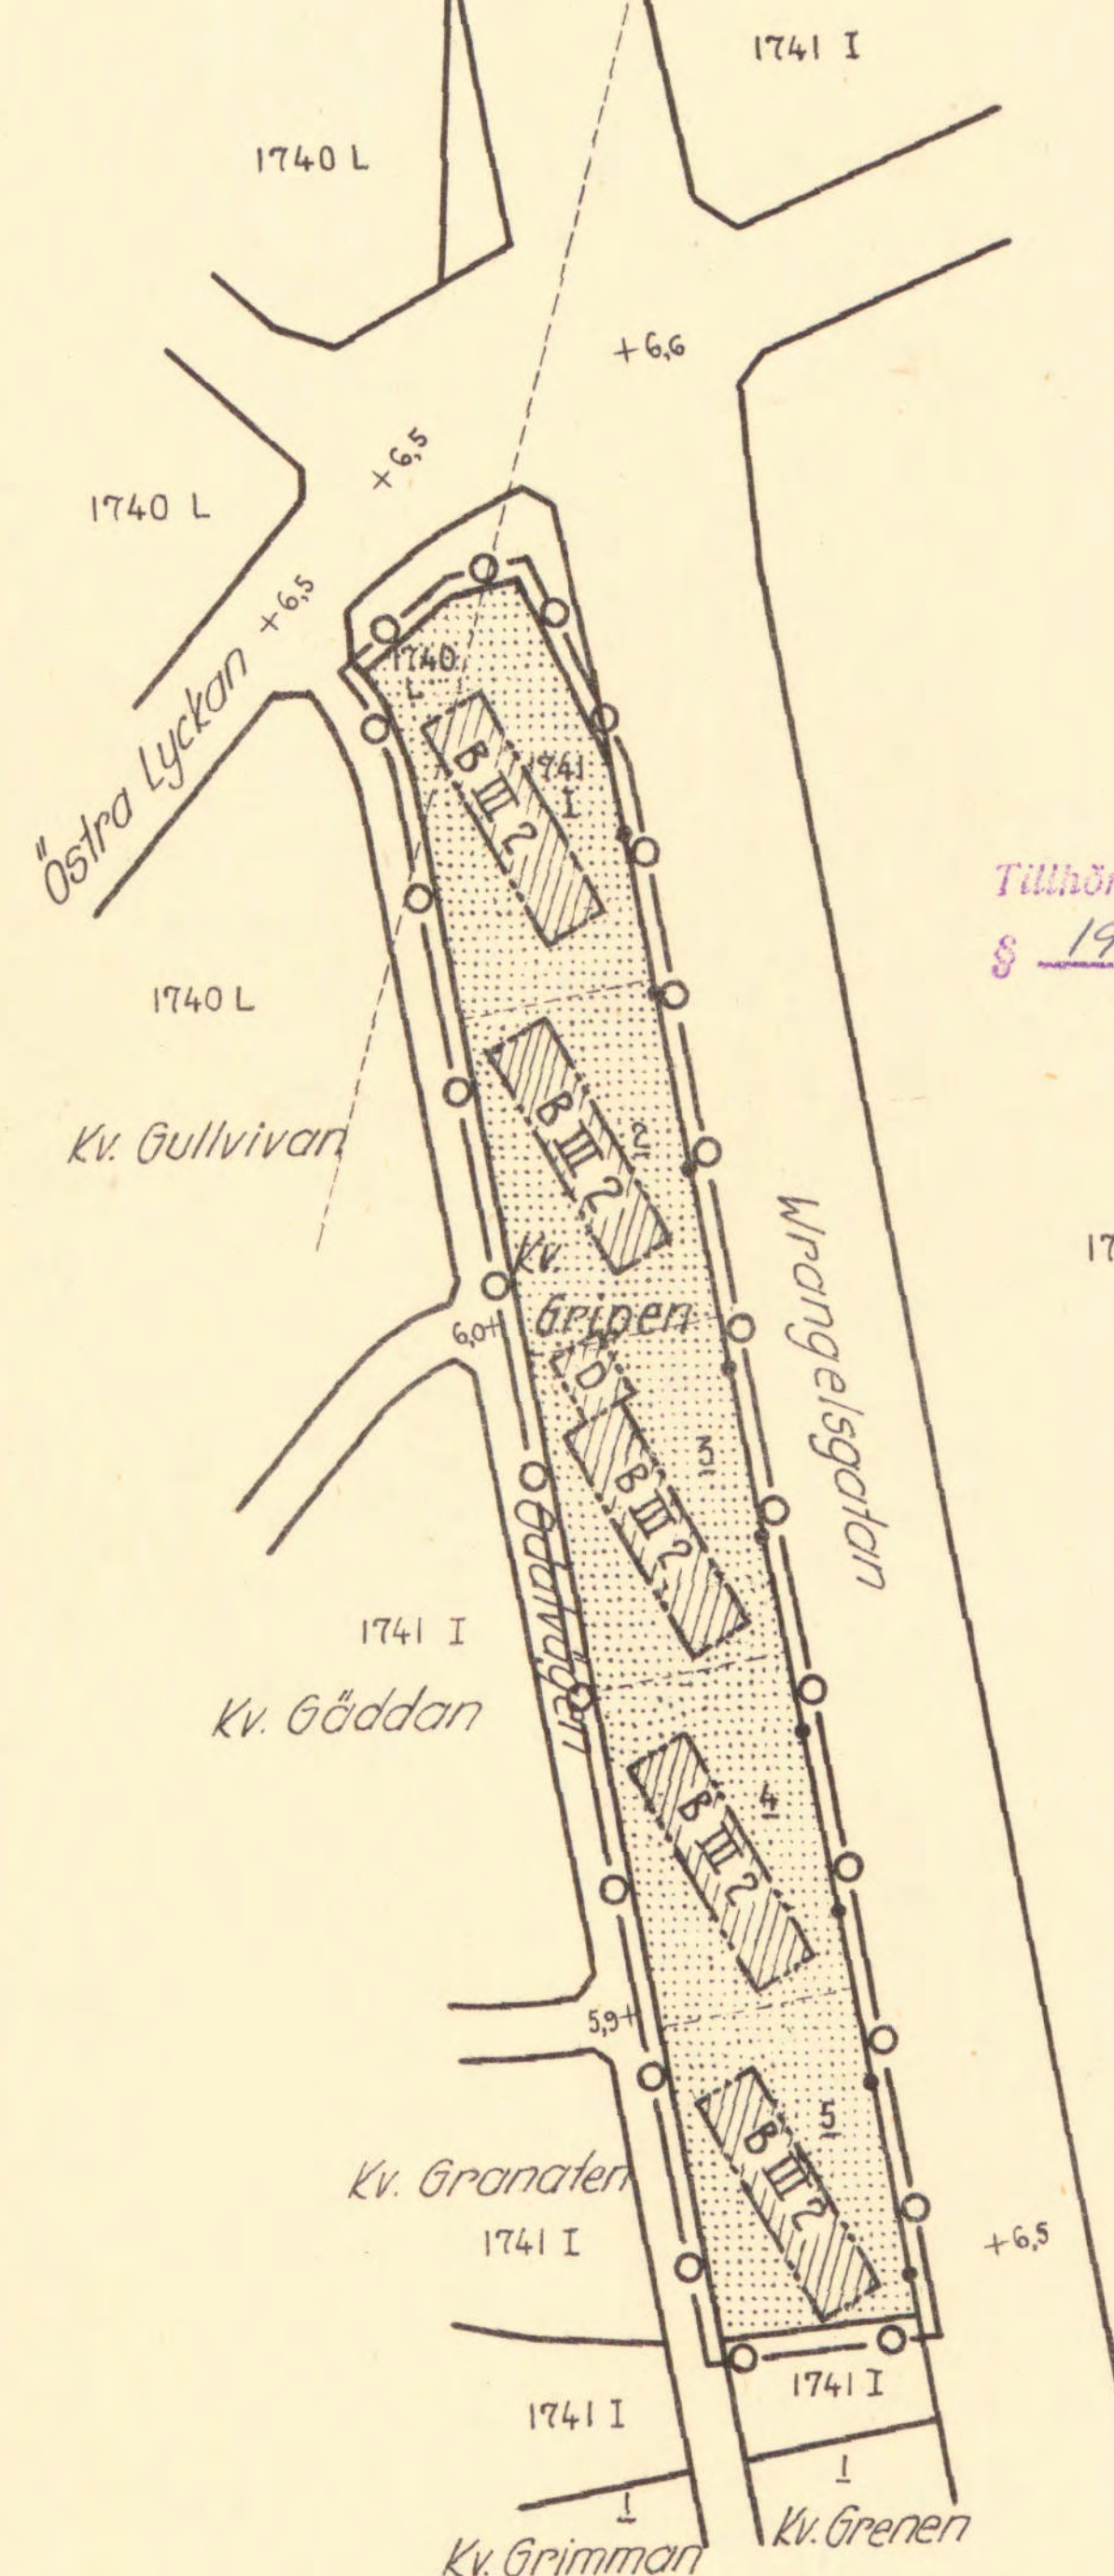


Tillhör BYGGNADSNÄMNDENS beslut av den 29 mars 1949
§ 193

Ex officio:
Holger Rönborn

- Beteckningar:
- Linje belägen 3 (tre) meter utanför det område,
som förslaget avser.
 - Gällande områdesgräns, avsedd att bibehållas.
 - Bestämmelesgräns.
 - 6 III 2 D Beteckningar, vilka hänföra sig till stads-
planebestämmelserna.
 - Betinllig äggräns.

Grundkartan uppgjord i februari 1949

Klas Grebner
Mättningsman

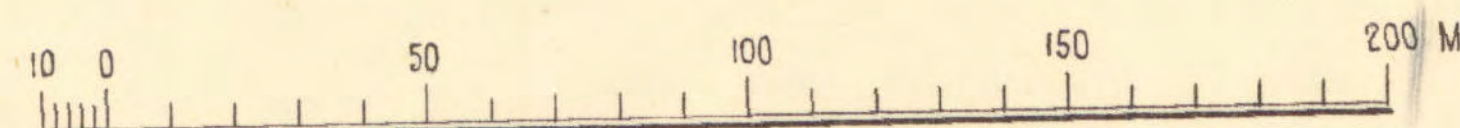

Skala: 1:2000