


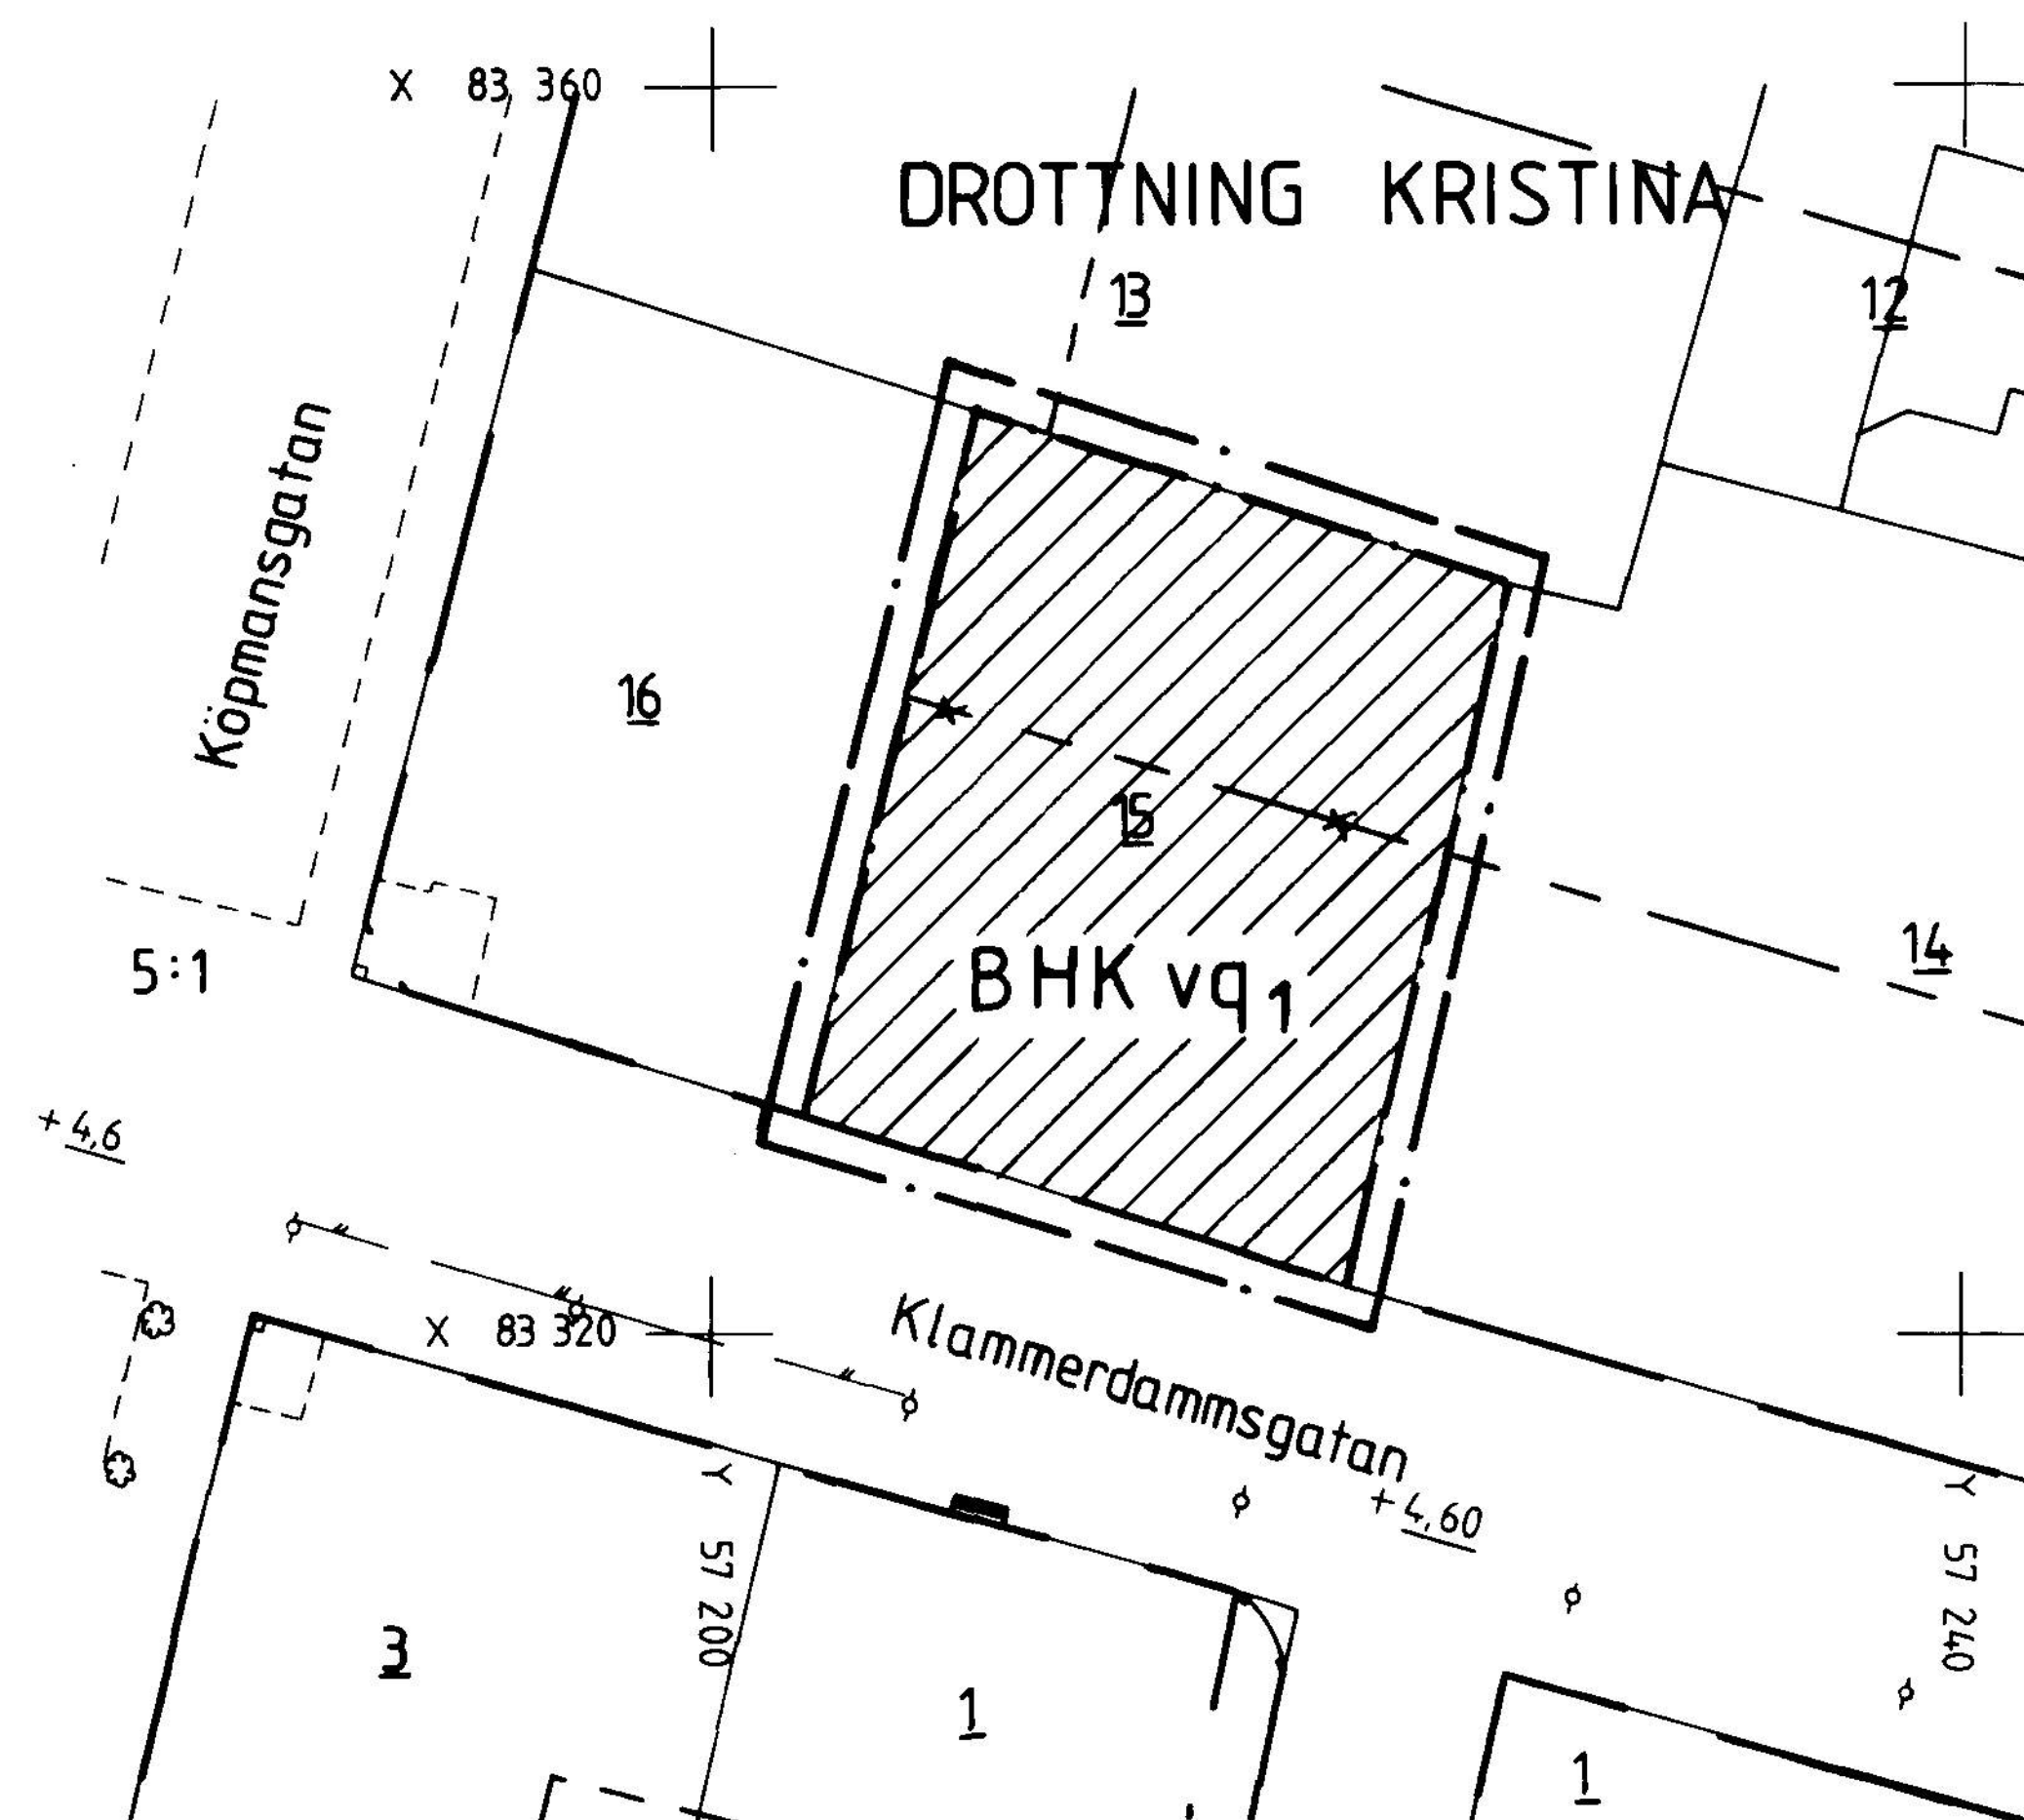


Utdrag ur primärkarta

Kartan kompletterad och inventerad
med avseende på plan, byggnader
och fastighetsbeteckningar.

1988-05-26

Thomas Högberg
Thomas Högberg
Stadsingenjör

Skala 1:400

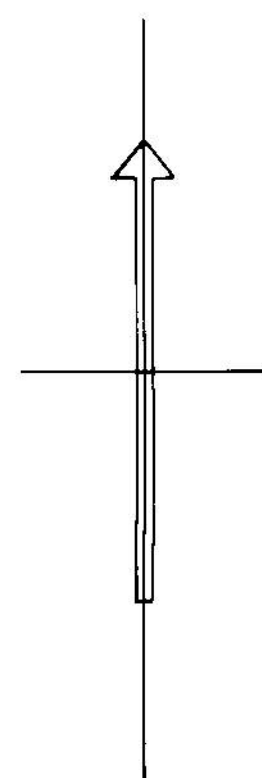

Tillhör BYGGNADSNÄMNDENS i
Halmstad beslut 1988-08-10
§ 498
I tjänsten

Ulf Palm

PLANBESTÄMMELSER

Följande gäller inom områden med nedanstående beteckningar
Endast angiven användning och utformning är tillåten

GRÄNSBETECKNINGAR

- · — · — Planområdesgräns (linje ritad 3mm utanför det område som förslaget gäller)
- · — Användningsgräns
- — — Gällande användningsgräns avsedd att behållas
- * — * — Gällande egenskapsgräns avsedd att utgå

MARKANVÄNDNING

Kvarteretsmark för enskilt ändamål

BHK Bostäder, handel och kontor

PLACERING, UTFORMNING, UTFÖRANDE

- V** Sidotakensnock får höjas 1 m. Tak mot gatan får förses med 5 takkupor och mot gården 3 takkupor med vardera högst 1,7 m bredd och 2 m höjd.

RIVNINGSFÖRBUD

- Q1** Byggnaden får inte rivas

ADMINISTRATIVA BESTÄMMELSER SOM GÄLLER HELA PLANOMRÅDET

Genomförandetiden slutar 5 år efter planen vunnit laga kraft

ANTAGANDEHANDLING

DETALJPLAN FÖR

DROTTNING KRISTINA 15

S:T NIKOLAI, HALMSTAD

ARKITEKTHUSET Halmstad AB 14 juni 1988

Olle Palm

Olle Palm
Arkitekt SAR
Antagen av BN 1988-08-10
Vunnit laga kraft 1988-09-07

E7 (60 SNI)