


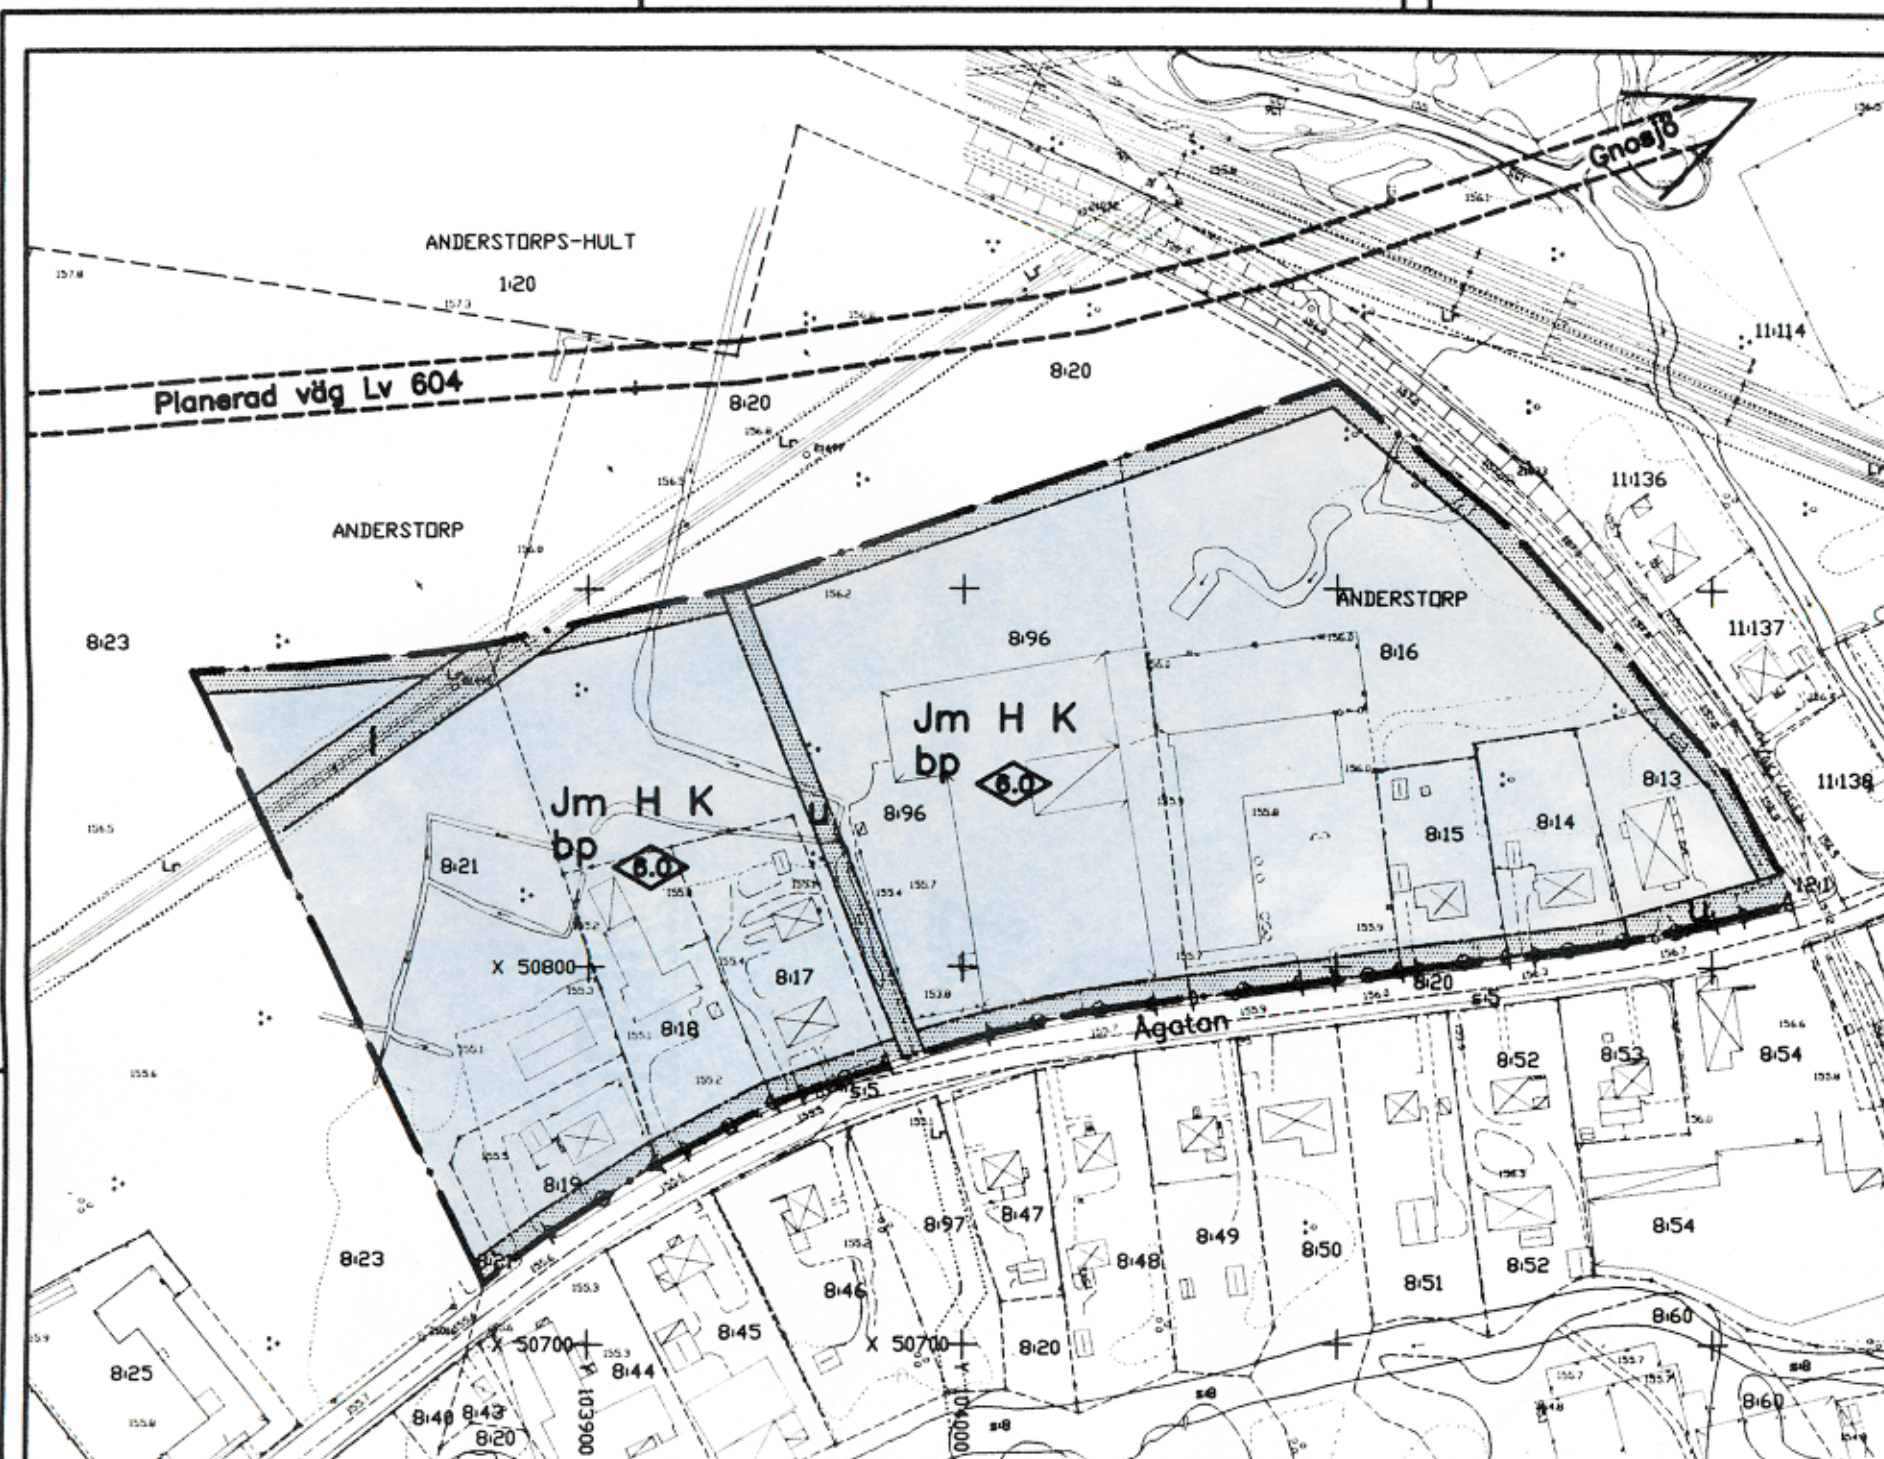

UPPLYSNINGAR

Grundkartans beteckningar

— — — — —	fastighetsgräns
— — — — —	traktgräns
+	rutnät
8:96	registernummer
Anderstorp	registerområde
⊗	byggnad, takkontur
⊗	byggnad, husliv
⊞	uthus
⊞	skärmtak
— — — — —	staket, mur
— — — — —	häck
⊙	barrskog
⊙	lövskog, enstaka lövträd
⊙	belysningsstolpe
⊙	gatu höjd

Uppgifter om grundkartan

Upprättad och ajourförd av MBK-enheten
i Gislaved fram till januari 1998

Koordinatsystem i plan 5.0 gon V.

Region 02 Halland.

Höjdsystem RH 70.

Kenneth Boquist
Mättningschef

Att denna fotokopia över-
ensstämmer med originalet,
betygas:

Britt Benjaminsson

Plankostnaden tas ut genom
planavgift i samband med bygglov
för fastigheterna Anderstorp 8:16 och 8:21.

PLANKARTA

GRÄNSBETECKNINGAR

— · — · — · —	Gräns för planområde
— — — — —	Användningsgräns
— · — · — · —	Egenskapsgräns

Där beteckningar saknas gäller bestämmelsen inom hela planområdet.
Följande gäller inom områden med nedanstående beteckningar.
Endast angiven användning och utformning är tillåten.

PLANBESTÄMMELSER

ANVÄNDNING AV MARK

Kvartersmark	
J	Industri
H	Handel
K	Kontor

BEGRÄNSNING AV MARKENS BEBYGGANDE

□	Marken får inte bebyggas
I	Marken skall vara tillgänglig för allmän luftledning
U	Marken skall vara tillgänglig för allmänna underjordiska ledningar

MARKENS ANORDNANDE

Utfart, stängsel	
— · — · — · —	Körbar utfart får inte anordnas

PLACERING, UTFORMNING, UTFÖRANDE

Utförande	
⊞	Högsta byggnadshöjd i meter
p	Byggnad skall placeras minst 20 m från strömförande ledning
b	Endast källarlösa hus Tak- och ytvatten bör infiltreras. Uppvärmning endast med vattenburen eller luftburet värmesystem.
m	Verksamheten får inte vara brandfarlig, störande eller på annat sätt farlig för omgivningen. Bullernivån vid tomtgräns för inte överstiga 50 dBA dagtid (07.00–18.00) 45 dBA kvällstid (18.00–22.00) samt 40 dBA söndagar, helgdagar eller nattetid (22.00–07.00). Lastning och lossning för ej ske på gatemark.

ADMINISTRATIVA BESTÄMMELSER

Genomförandetid
Genomförandetiden är 5 år räknat från det datum
planen vinner laga kraft.

REVIDERINGEN AVSER	Beskrivning text öppna diken	SIGN	DATUM
--------------------	---------------------------------	------	-------

Detaljplan för
**ANDERSTORP 8:96 m.fl.
fastigheter i Anderstorp**
Gislaveds kommun, Jönköpings län.

Upprättad januari 1998
reviderad i maj 1998

Britt Benjaminsson
Planingenjör

GISLAVEDS KOMMUN
Byggnadsnämndskontoret

Planens beteckning	A 78
Antagen av byggnadsnämnden	1998-05-06
Vunnit laga kraft	1998-06-03
Genomförande- tidens slut	2003-06-03
SKALA	1:2000