

Dnr E2 3/73:11

Förslag till ändrad stadsplan för del av
kvarteret **E L E P A N T E N**
i Kisa samhälle, Västra Kinda kommun,
Östergötlands län
upprättad 1973-05-28 av
Linköpings lantmäteridistrikt

Sven Berry
Sven Berry Reviderad 1973-09-26

BETECKNINGAR

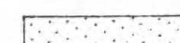
Sven Berry

Plankartan

- — — — — Stadsplanegräns belägen 3 meter
utanför det område förslaget avser
- — — — — Stadsplanegräns
- — — — — Gällande områdes- och bestämmelsegräns
- * — * — * — Gällande områdes- och bestämmelsegräns,
avsedd att utgå
- — — — — Bestämmelsegräns

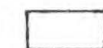
 Området för bostadsändamål, fri-
stående hus

 Område för fornminnespark

 Mark som inte får bebyggas

II Antal våningar

Grundkartan

- + — + — + P d municipalsamhällets gräns
- — — — — Gällande områdes- och bestämmelsegräns
- — — — — Fastighetsgräns
- — — — — Staket
-  Huvudbyggnad resp uthus

av byggnadsnämndens
kommuns beslut
7/11 1973. S. 202

Sven Gärden
Byggnadsnämndens
Sven Gärden

TILLHÖR SAMMANLÄGGNINGSDELEGERADES I KINDA
KOMMUNS BESLUT MED ANTAGANDE DEN 21.12.1973, § 93.

PÅ SAMMANLÄGGNINGSDELEGERADES VÄGNAR:

Wille Sandelius
WILLE SANDELIUS

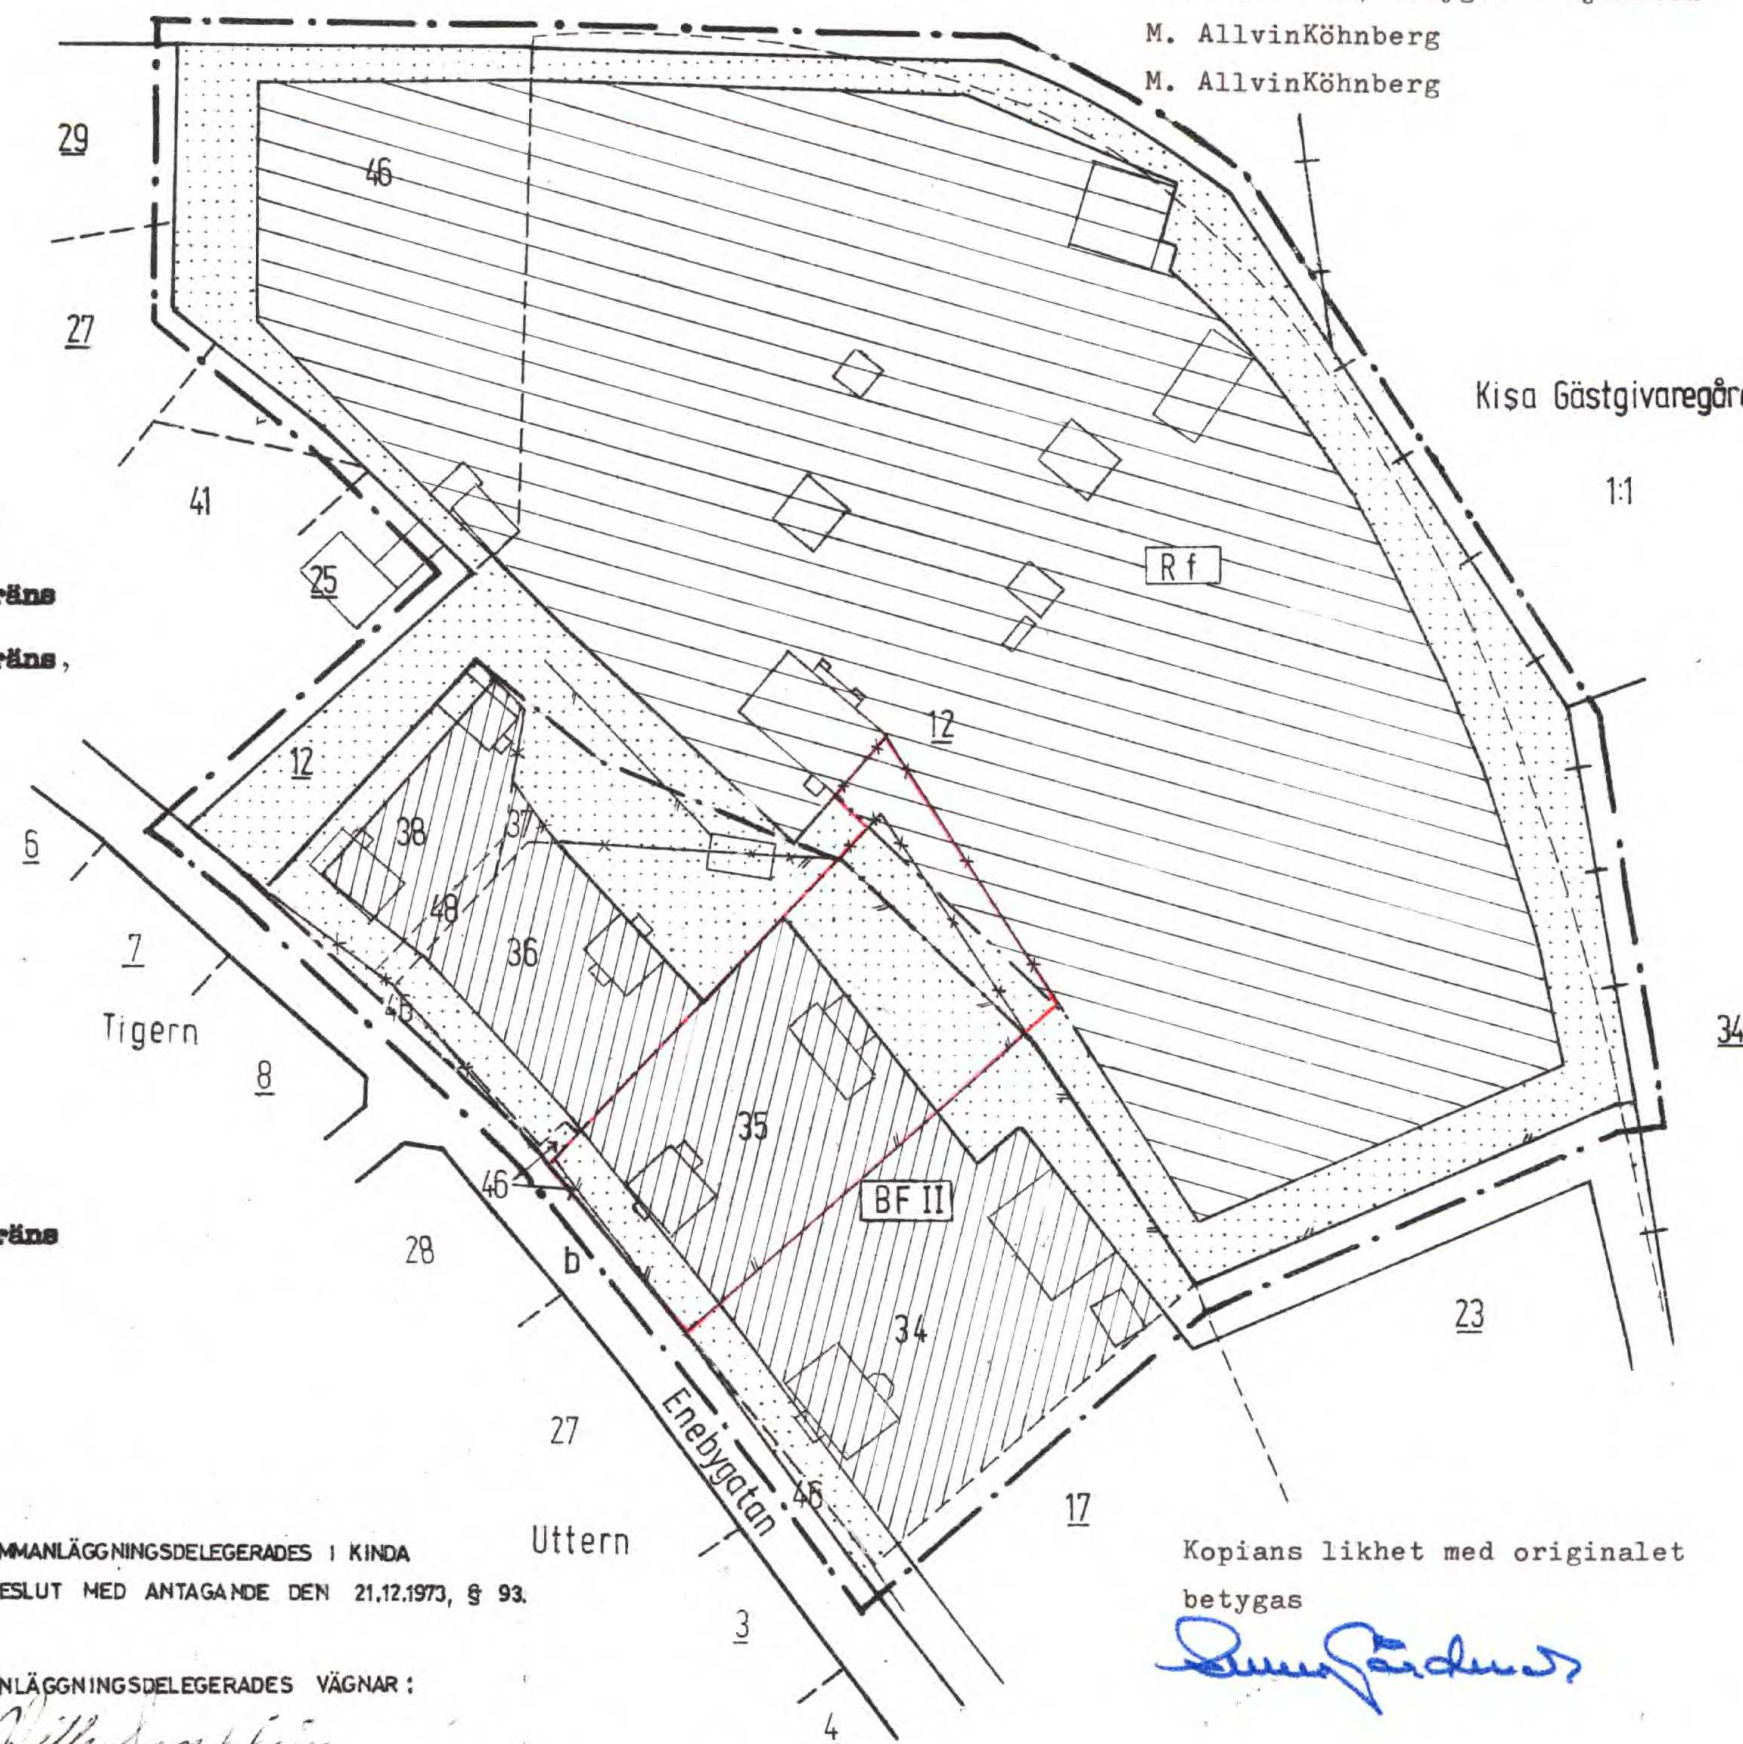
I LÄNSSTYRELSENS BESLUT FRÅN FAST-
STÄLLESE UNDANTAGET OMRÅDE

Tillhör länsstyrelsens i Östergötlands
län beslut 1974-10-16 i ärendet
11.082-197-74 (undantag se länsstyrel-
sens beslut); betygas i tjänsten

M. AllvinKöhnberg

M. AllvinKöhnberg

Kisa Gästgivaregård



Kopians likhet med originalet
betygas

Sven Gärden