

St. 184 1683K

L24e

ORIGINAL

Bil. 2

Tillhör byggnadsnämndens i Skövde
beslut den 17/8 1967 S. 326;
betygar

På tjänstens vägnar:
Gösta Wamborg
Byggnadsnämndens sekreterare

Förslag till ändring och utvidgning av
stadsplanen för del av

området BERGSÄTER i SKÖVDE



Skövde i juni 1967

Rikard Hagerborg
Rikard Hagerborg
stadsplanearkitekt

Genom laga kraftvunnet beslut den
16 oktober 1967 fast-
ställde länsstyrelsen i Skaraborgs län
å denna karta åskädliggjorda ändring och
utvidgning av stadsplan; betygar

På tjänstens vägnar:

Tor Jungkvist
Tor Jungkvist

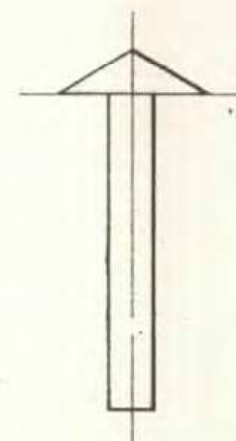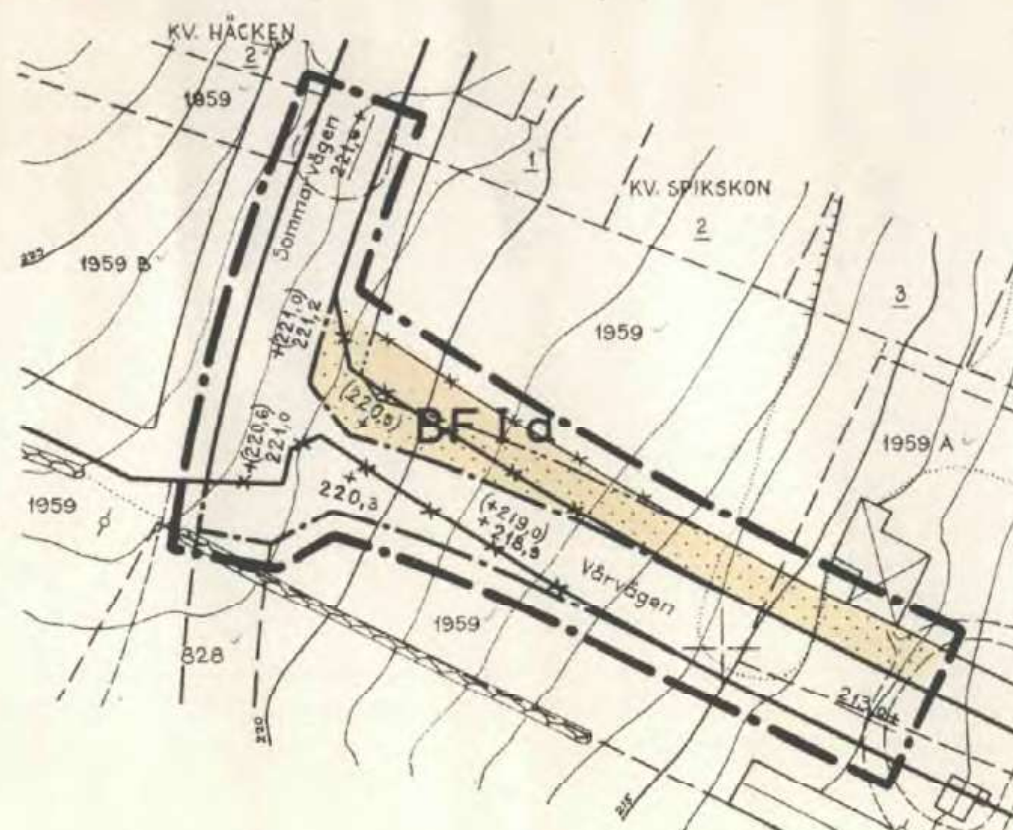

GRUNDKARTA

	gällande kvartersgräns
	fastighetsgräns
	annan gräns
	bostadshus resp. annan byggnad
	stenmur
	stödmur
	väg
	nivåkurvor
	fastighetsbeteckningar
	rutnätspunkt

STADSPLANEKARTA

A. GRÄNSBETECKNINGAR:

	linje belägen tre meter utanför det område, som förslaget avser
	gällande stadsplanelinje, avsedd att bibehållas
	gällande stadsplanelinje, avsedd att utgå
	föreslagen gräns för ändamålsområde
	föreslagen gräns för bestämelseområde

B. OMRÅDESBETECKNINGAR:

Allmän plats

	gata
	gällande gatuhöjd, avsedd att bibehållas
	gällande gatuhöjd, avsedd att utgå
	föreslagen gatuhöjd

Byggnadskvarter

	område för bostadsändamål, fristående hus
	mark som icke får bebyggas
	våningsantal
	taklutning

Grundkartan upprättad av

Gösta Pellbäck

Gösta Pellbäck

bitr. stadsingenjör, mättningsman

Rev. 24.7.-67 betr. gatuhöjder

Skala 1:1000

