

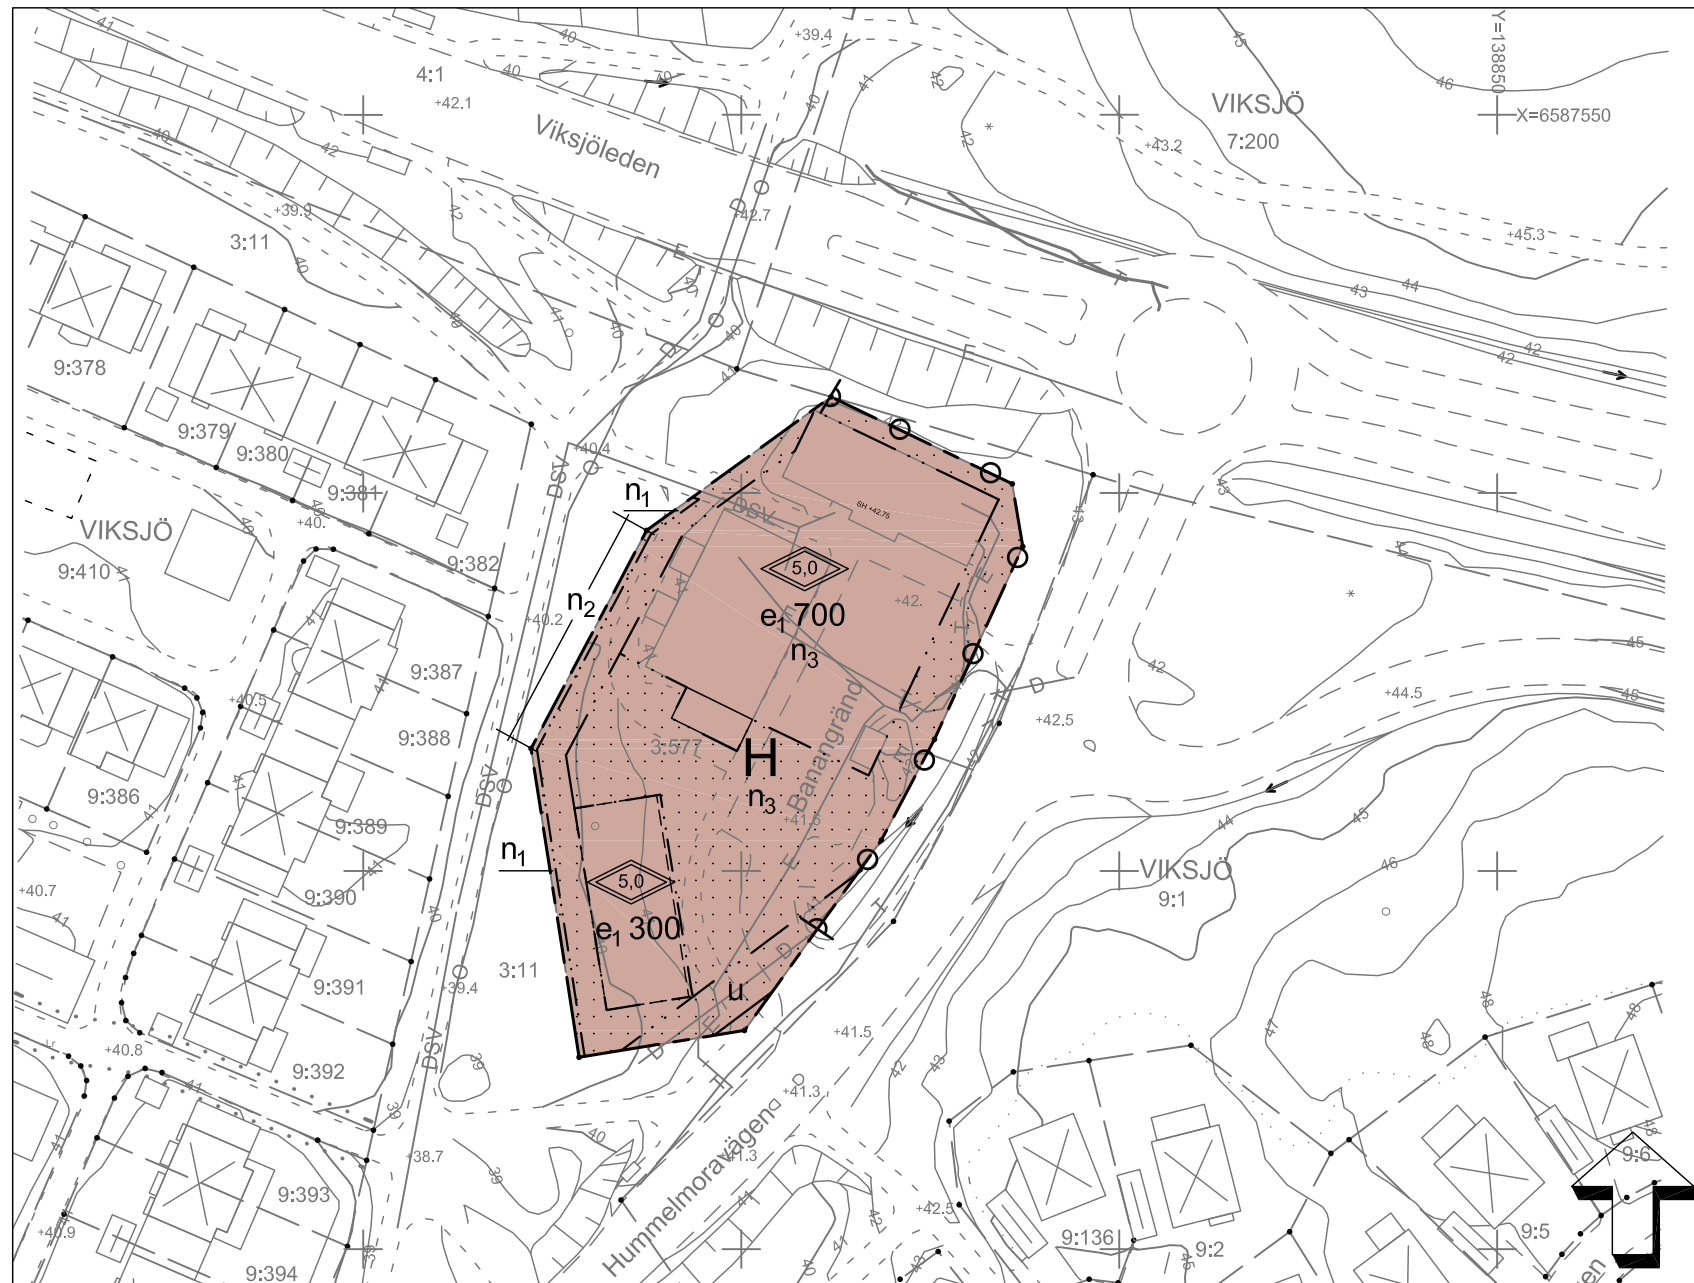
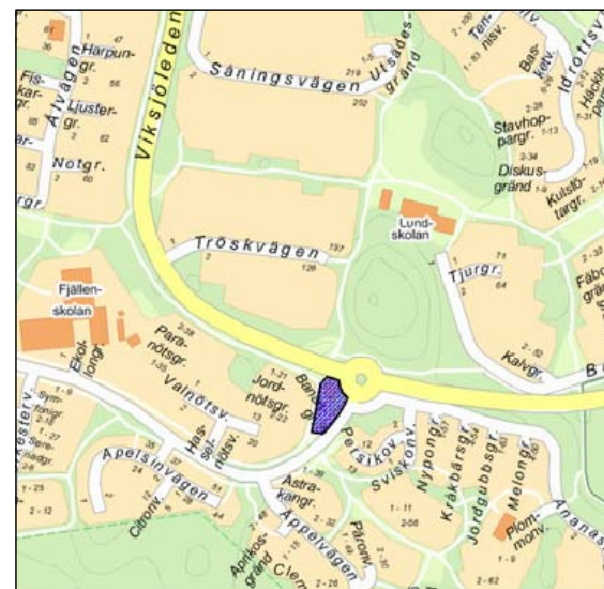


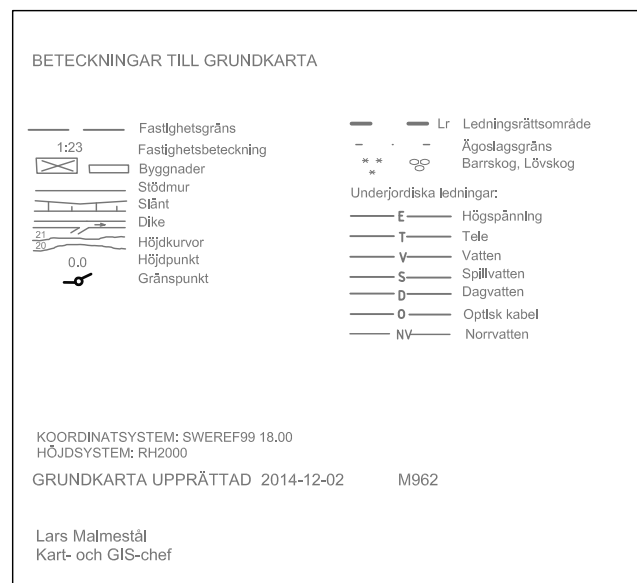


Skala 1:1000 (A3)

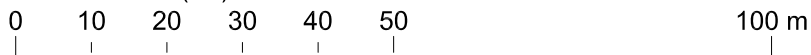

PLANBESTÄMMELSER

Följande gäller inom områden med nedanstående beteckningar.
Endast angiven användning och utformning är tillåten. Bestämmelser
utan beteckning gäller inom hela planområdet.

GRÄNSER

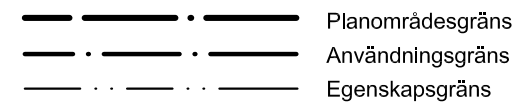


Kvartersmark




UTNYTTJANDEGRAD




BEGRÄNSNINGAR AV MARKENS BEBYGGANDE

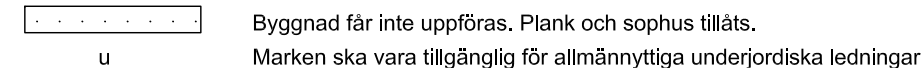

MARKENS ANORDNANDE

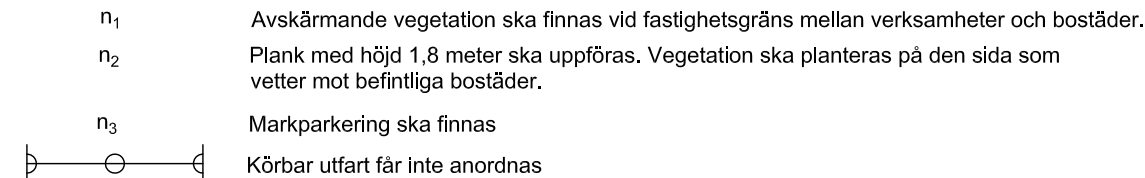

PLACERING, UTFORMNING, UTFÖRANDE, BYGGTEKNIK

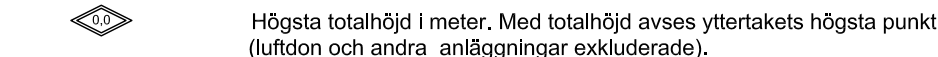

ADMINISTRATIVA BESTÄMMELSER

Genomförandetiden är 5 år från den dag planen vunnit laga kraft.

ILLUSTRATIONER



INFORMATION

Detaljplanen är upprättad enligt plan- och bygglagen (PBL 2010:900)

Höjdsystem: RH2000