

FÖRSLAG TILL ÄNDRING AV STADSPLANEN FÖR
DEL AV KV. LANDSKAMRERAREN I
FRÖSÖ KÖPING AV JÄMTLANDS LÄN

UPPRÄTTAT AV VATTENBYGGNADSBYRÅN I JULI 1960
REVIDERAT I JANUARI 1961

Gunnar Lindman
GUNNAR LINDMAN

Fritz Ridderstolpe
FRITZ RIDDERSTOLPE

PÅ GRUNDVAL AV EN AV DISTRIKTLANTMÄTARE ANDERS LINELL ÅR 1958 UPP-
RÄTTAD GRUNDKARTA

GRUNDKARTAN:

- GÄLLANDE OMRÅDES- OCH BESTÄMMELSEGRÄNS
- - - TOMTGRÄNS
- - - STADSÄGDOGRÄNS
- ☒ BEFINTLIGA BYGGNADER
- + KOORDINATPUNKT
- + 310,02 AVVÄGD GATUHÖJD

PLANFÖRSLAGET:

LINJEBETECKNINGAR:

- PLANGRÄNS BELÄGEN 3 METER UTANFÖR DET OMRÅDE PLANEN AVSER
- GÄLLANDE OMRÅDESGRÄNS
- OMRÅDESGRÄNS
- GÄLLANDE BESTÄMMELSEGRÄNS AVSEDD ATT UTGÅ
- BESTÄMMELSEGRÄNS
- GRÄNS MELLAN GATA OCH ALLMÄN PLATS EJ AVSEDD ATT FASTSTÄLLAS

ALLMÄN PLATS:

- PARK, LEKPLATS

BYGGNADSKVARTER:

- B OMRÅDE FÖR BOSTADSÄNDAMÅL
- BH " " BOSTADS- OCH HANDELSÄNDAMÅL

ÖVRIGA BETECKNINGAR:

- MARK SOM EJ FÅR BEBYGGAS



- BYGGNADS HÖJD
- ANTAL VÅNINGAR

Tillhör kommunalfullmäktiges i Frösö köping
beslut den 25 januari 1961.

P. J. Björning
K.F.s ordförande


Ifrågavarande stadsplaneändring har fastställts genom länsstyrel-
sens i Jämtlands län resolution denna dag. Enär jämlikt stadgan-
det i 150 § tredje stycket byggnadslagen klagan ej må föras över
resolutionen, har denna vunnit laga kraft; betygar.
Östersund i landskansliet den 23 maj 1961.

På tjänstens vägnar:

P. J. Björning
Per Björning



F 27 1906d: 2

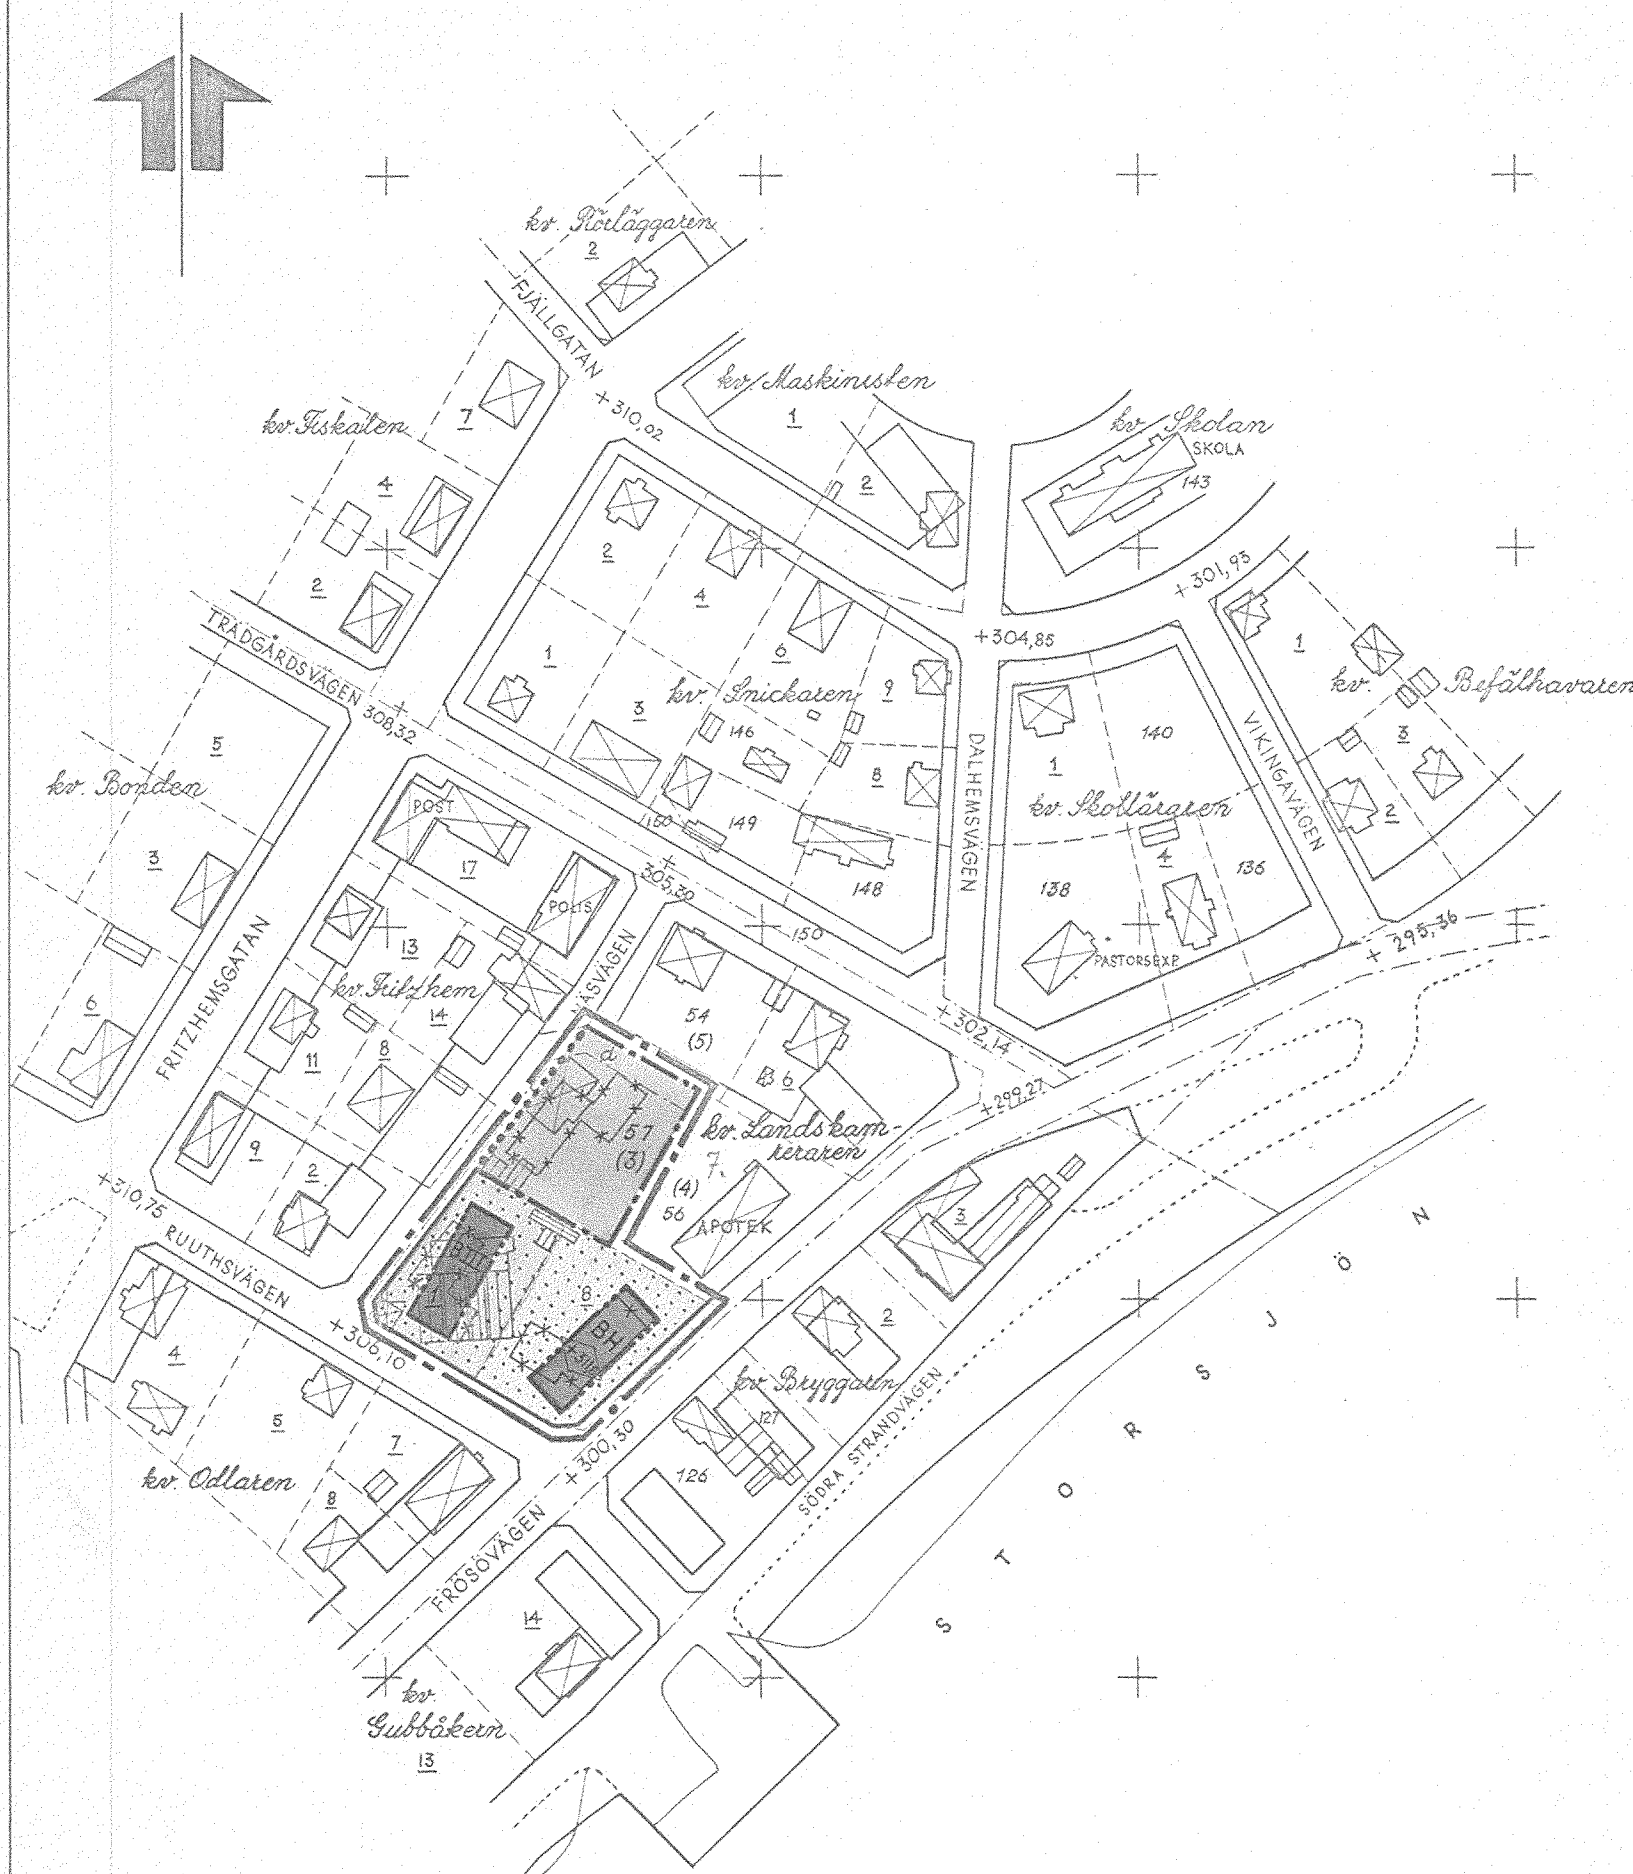

SKALA 1:2 000

M. 10 0 50 100 200 300 M.