

FÖRSLAG TILL ÄNDRING I STADSPLANEN FÖR KVARTERET PATRONEN I SUNDSVALL


UPPRÄTTAT ÅR 1948 AV A. Hamrin
STADSARKITEKT

Den 21 maj 1948 hava stadsfullmäktige
Sundsvall antagit i enlighet med denna
karta upprättat förslag till stadsplan
för kvarteret Patronen i Sundsvall.
Sundsvall den 26 maj 1948.

För stadsfullmäktige i Sundsvall
På tjänstens vägnar:
Helge Welborn
stadsfullmäktiges sekreterare



Beteckningar

Terrängkarta (tekniska förhållanden)

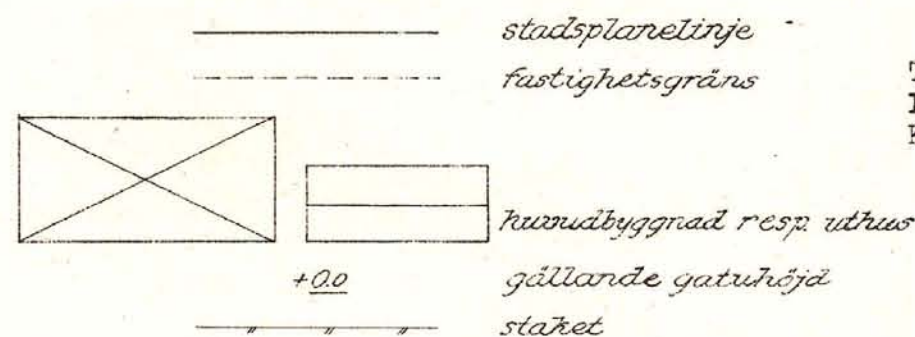

Tillhör Kungl. Maj:ts beslut den
17 september 1948. Stockholm i
Kommunikationsdepartementet.
Ex officio:
Nils Aurén

Stadsplanekarta

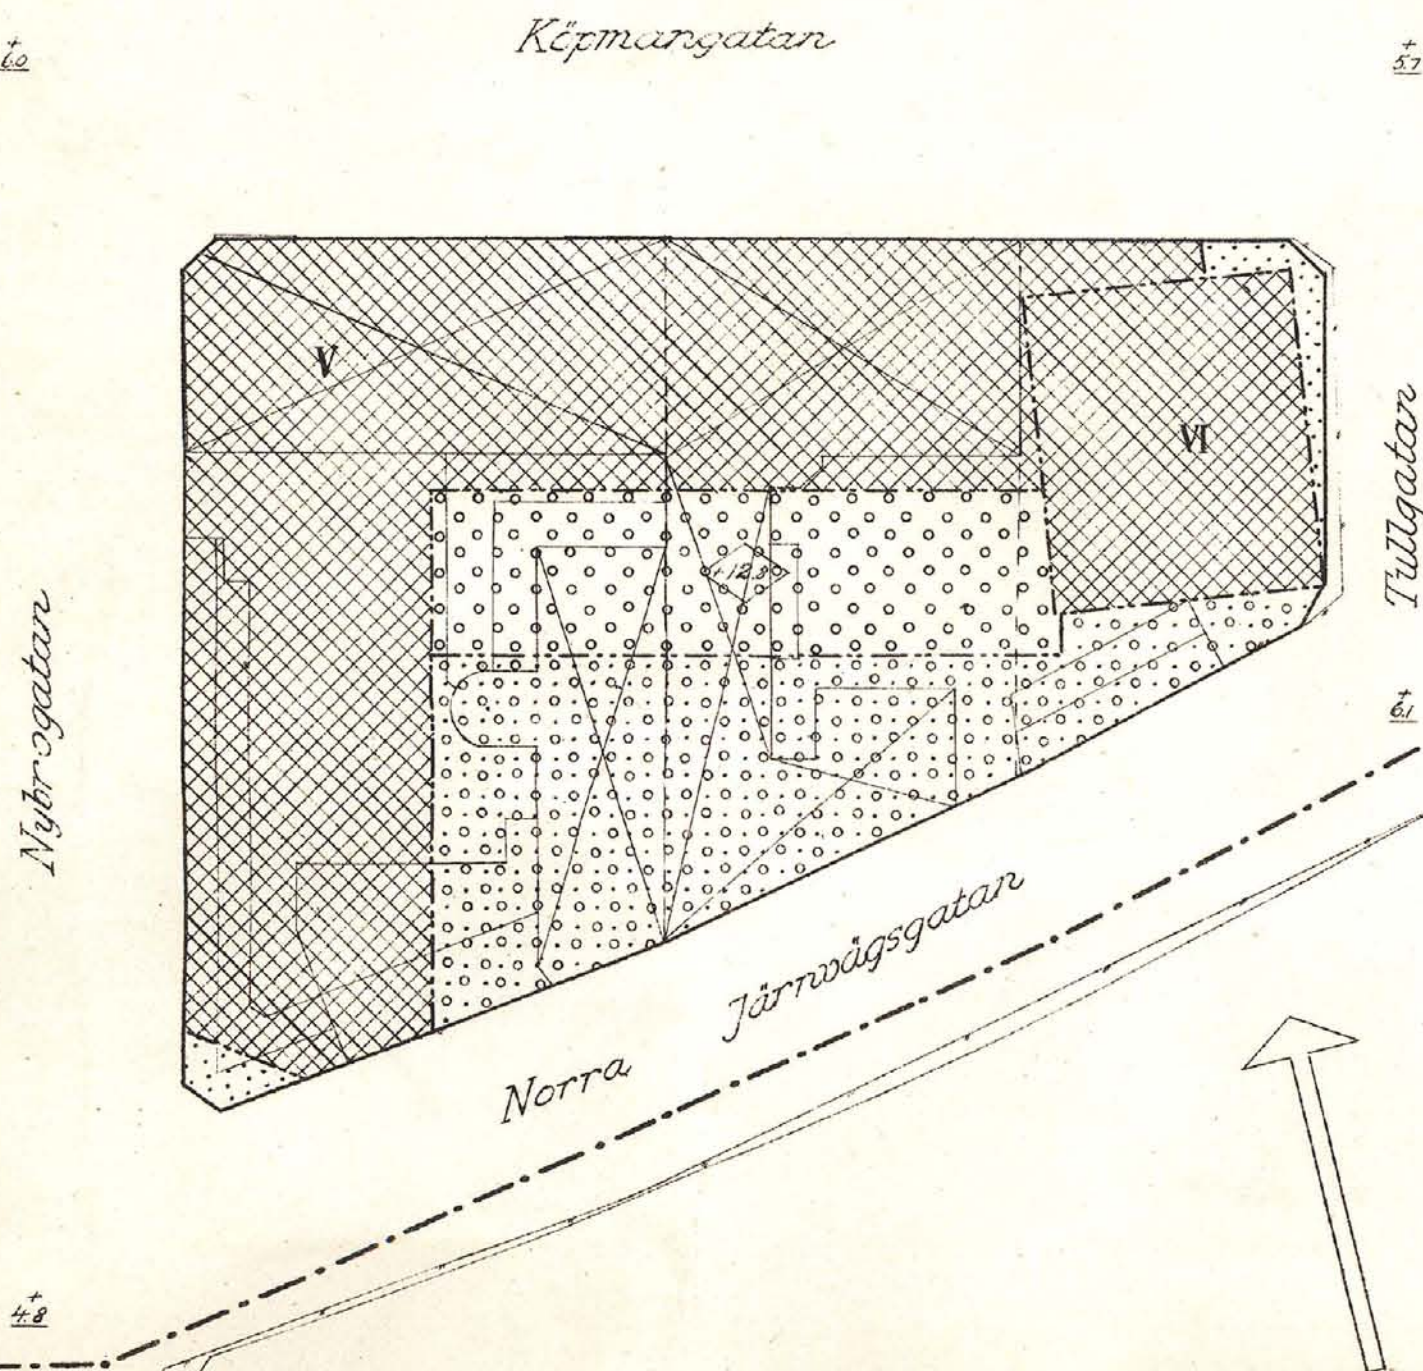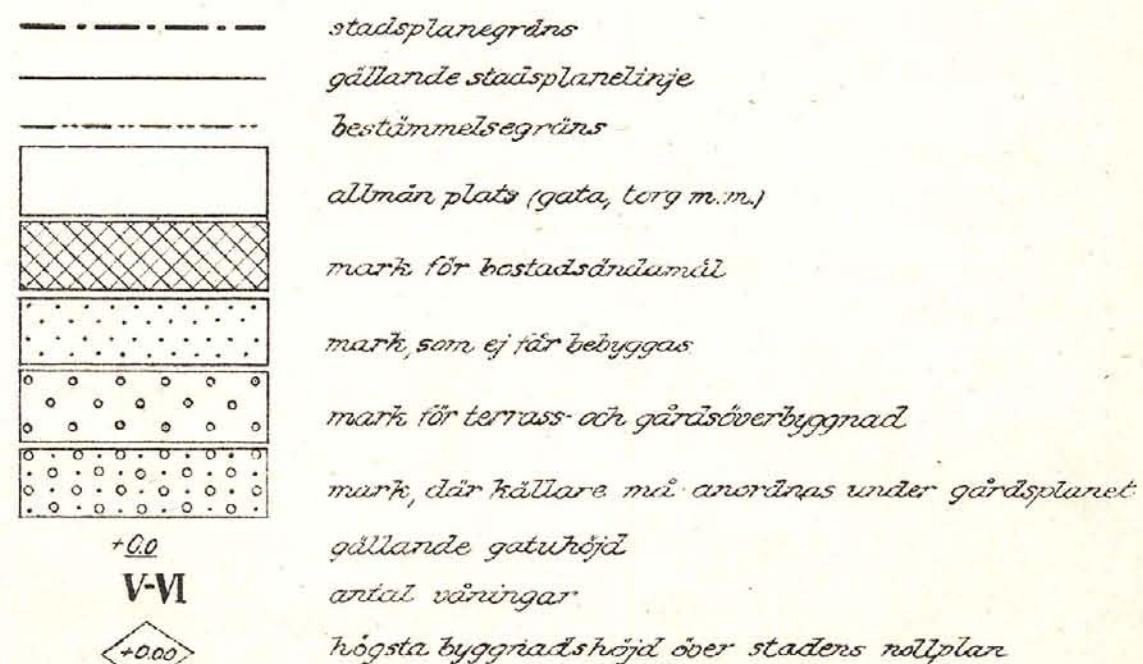

Kopiens likhet med originalet betygas.
Stockholm den 25 nov. 1948.
STATENS REPRODUKTIONSÄNSTALT
H. Ortenblad