

Förslag till ändrad stadsplan för del av kvarteret Liljan (del av stadsåga 344) inom västra området i Södertälje stad, med tillhörande beskrivning upprättad i stadsplanekontoret i Södertälje år 1952.

SÖDERTÄLJE DEN 8 OKTOBER 1952.

[Handwritten signature]

FRITZ VOIGT
STADSPLANEARKITEKT.

Antaget av Byggnadsnämnden i Södertälje den 4/11 1952 i enlighet med Stadsfullmäktiges i Södertälje beslut den 17.12.1947 (stadsfullm. prot. 1947 § 335)


ex officio:

[Handwritten signature]

Ar 1952 den 18 november... fastställdes denna stadsplaneändring på sätt länsstyrelsens beslut samma dag närmare utvisar och må enligt 150 § 3 st. byggnadslagen talan icke fullföljas mot nämnda beslut, varför detsamma omedelbart vunnit laga kraft, betygat, Stockholm å landskansliet som ovan.

På tjänstens vägnar:

[Handwritten signature]

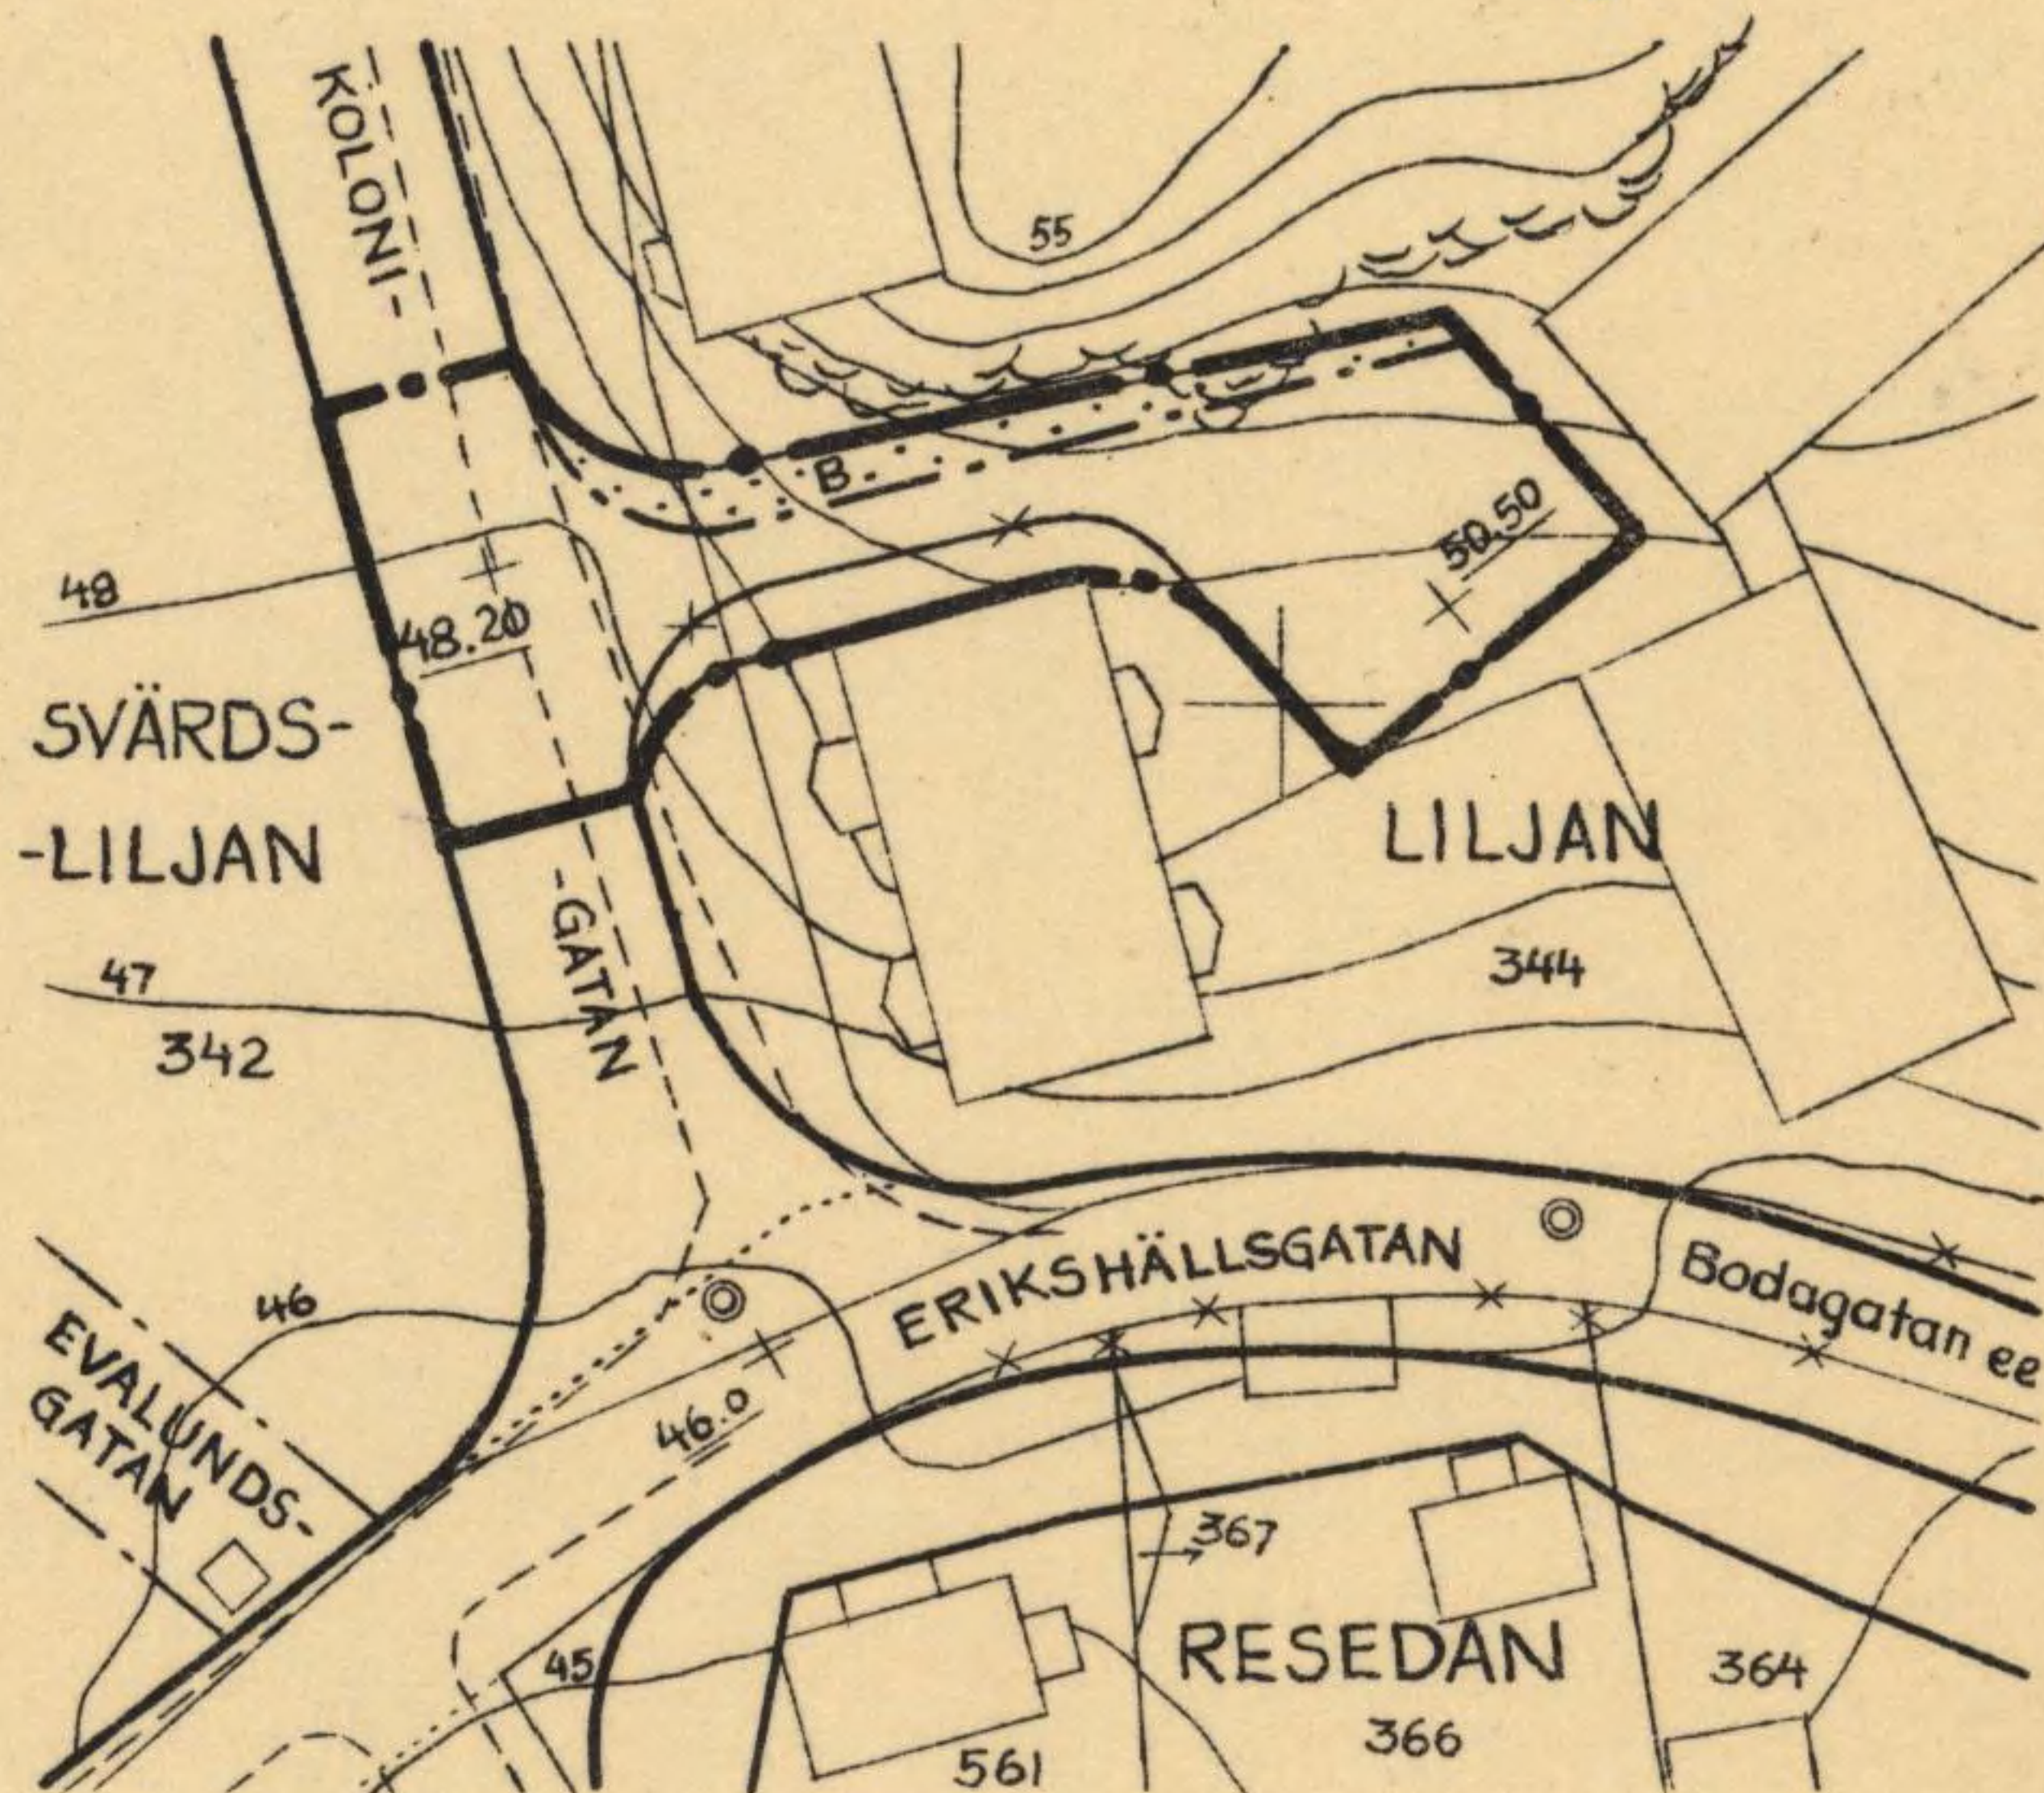

BETECKNINGAR :

- • — Stadsplanegräns.
- * — * — Gällande områdesgräns avsedd att utgå.
- - - - - Områdesgräns.
- [] Gata / allmän plats.
- [B] Område avsett för bostadsändamål.
- [.] Område som icke får bebyggas.
- + 0.0 Gällande gatuhöjd.

BETECKNINGAR TILL GRUNDKARTAN :

- Gällande fastighetsgräns.
- - - - - Gällande stadsplanelinje.
- 344 Gällande stadsågonummer å västra omr.
- [] Befintlig byggnad.
- 55 54 Nivåkurvor. 1 meters ekvidistans. 0-plan = Stockholms slussströskel.
- - - - - Väg.

Grundkartan upprättad i Södertälje den 8 oktober 1952.

[Handwritten signature]
Nat. Nystrom
Stadsingenjör.

0181K-P144A

38
1953.

