

Grundkarta över kv Turbanen.

Hälsleholms tätort


i Hälsleholms kommun

Upprättad den 1983-06-07

Lennart Kristensson
Byråingenjör

Jan Karlsson
Mättningsingenjör

Beteckningar

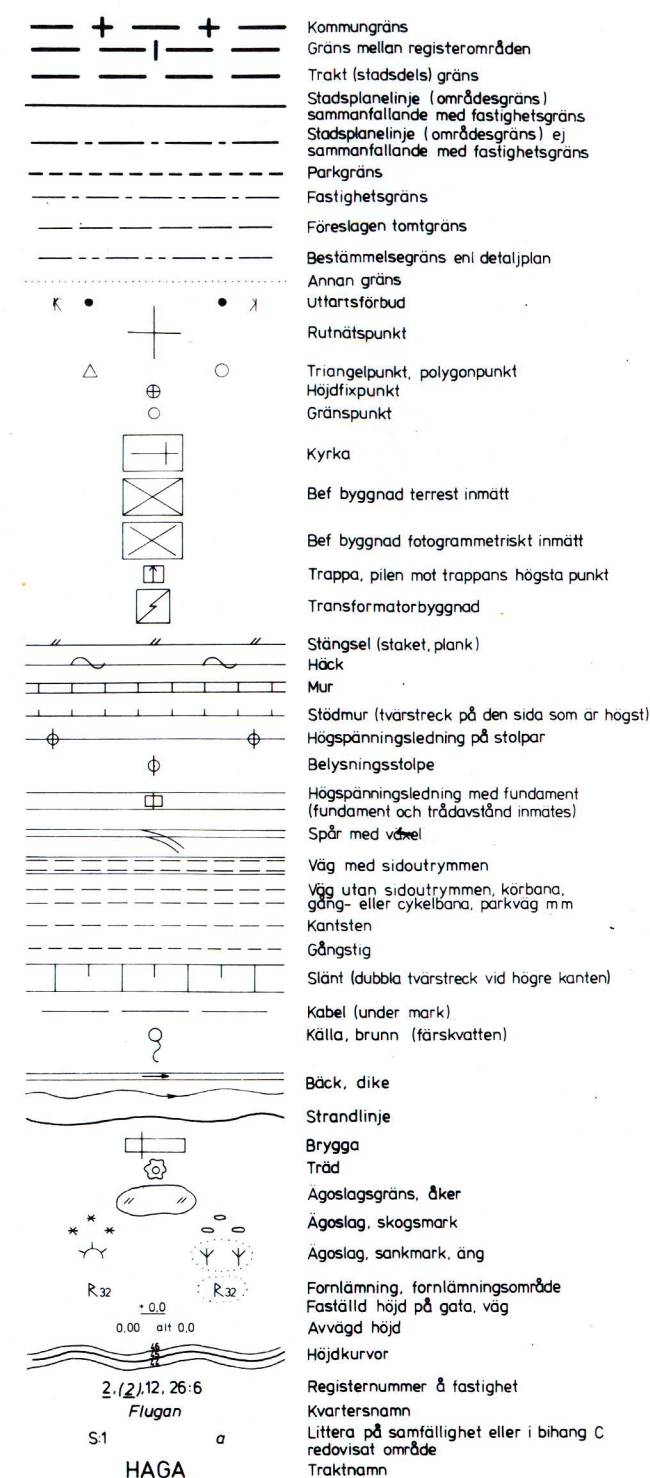

Å denna karta angivna kabellägen är ungefärliga
För närmare upplysning kontakta Televerket

Grundkartan upprättad genom reproduktion från
ajourförd primärkarta för Hälsleholms kommun
Godkänd ur sekretesssynpunkt för spridning
STATENS LANTMÄTERIVERK 1977-12-21

Koordinatsystem: 59W Region Skåne. Höjdsystem RH 70

Förslag till ändring av stadsplan för kv TURBANEN Hälsleholms tätort, Hälsleholms kommun, Kristianstads län


Upprättat i augusti 1983, reviderat i oktober 1983
Stadsarkitektkontoret

Tore Kvist
Stadsarkitekt

Sven-Erik Johansson
Stadsplanearkitekt

BETECKNINGAR

- Stadsplanegräns belägen 3m utanför det område förslaget avser.
- Gällande områdesgräns avsedd att behållas
- Gällande bestämmelsegräns avsedd att behållas
- Områdesgräns
- Gällande områdesgräns avsedd att utgå
- Gata resp. park
- Bostäder
- Bostäder och handel
- Parkering
- Mark som inte får bebyggas
- Överbyggd gård och annan terrassbyggnad
- Antal våningar
- Byggnadshöjd räknad från grundkartans nollplan.
- Illustrationslinjer

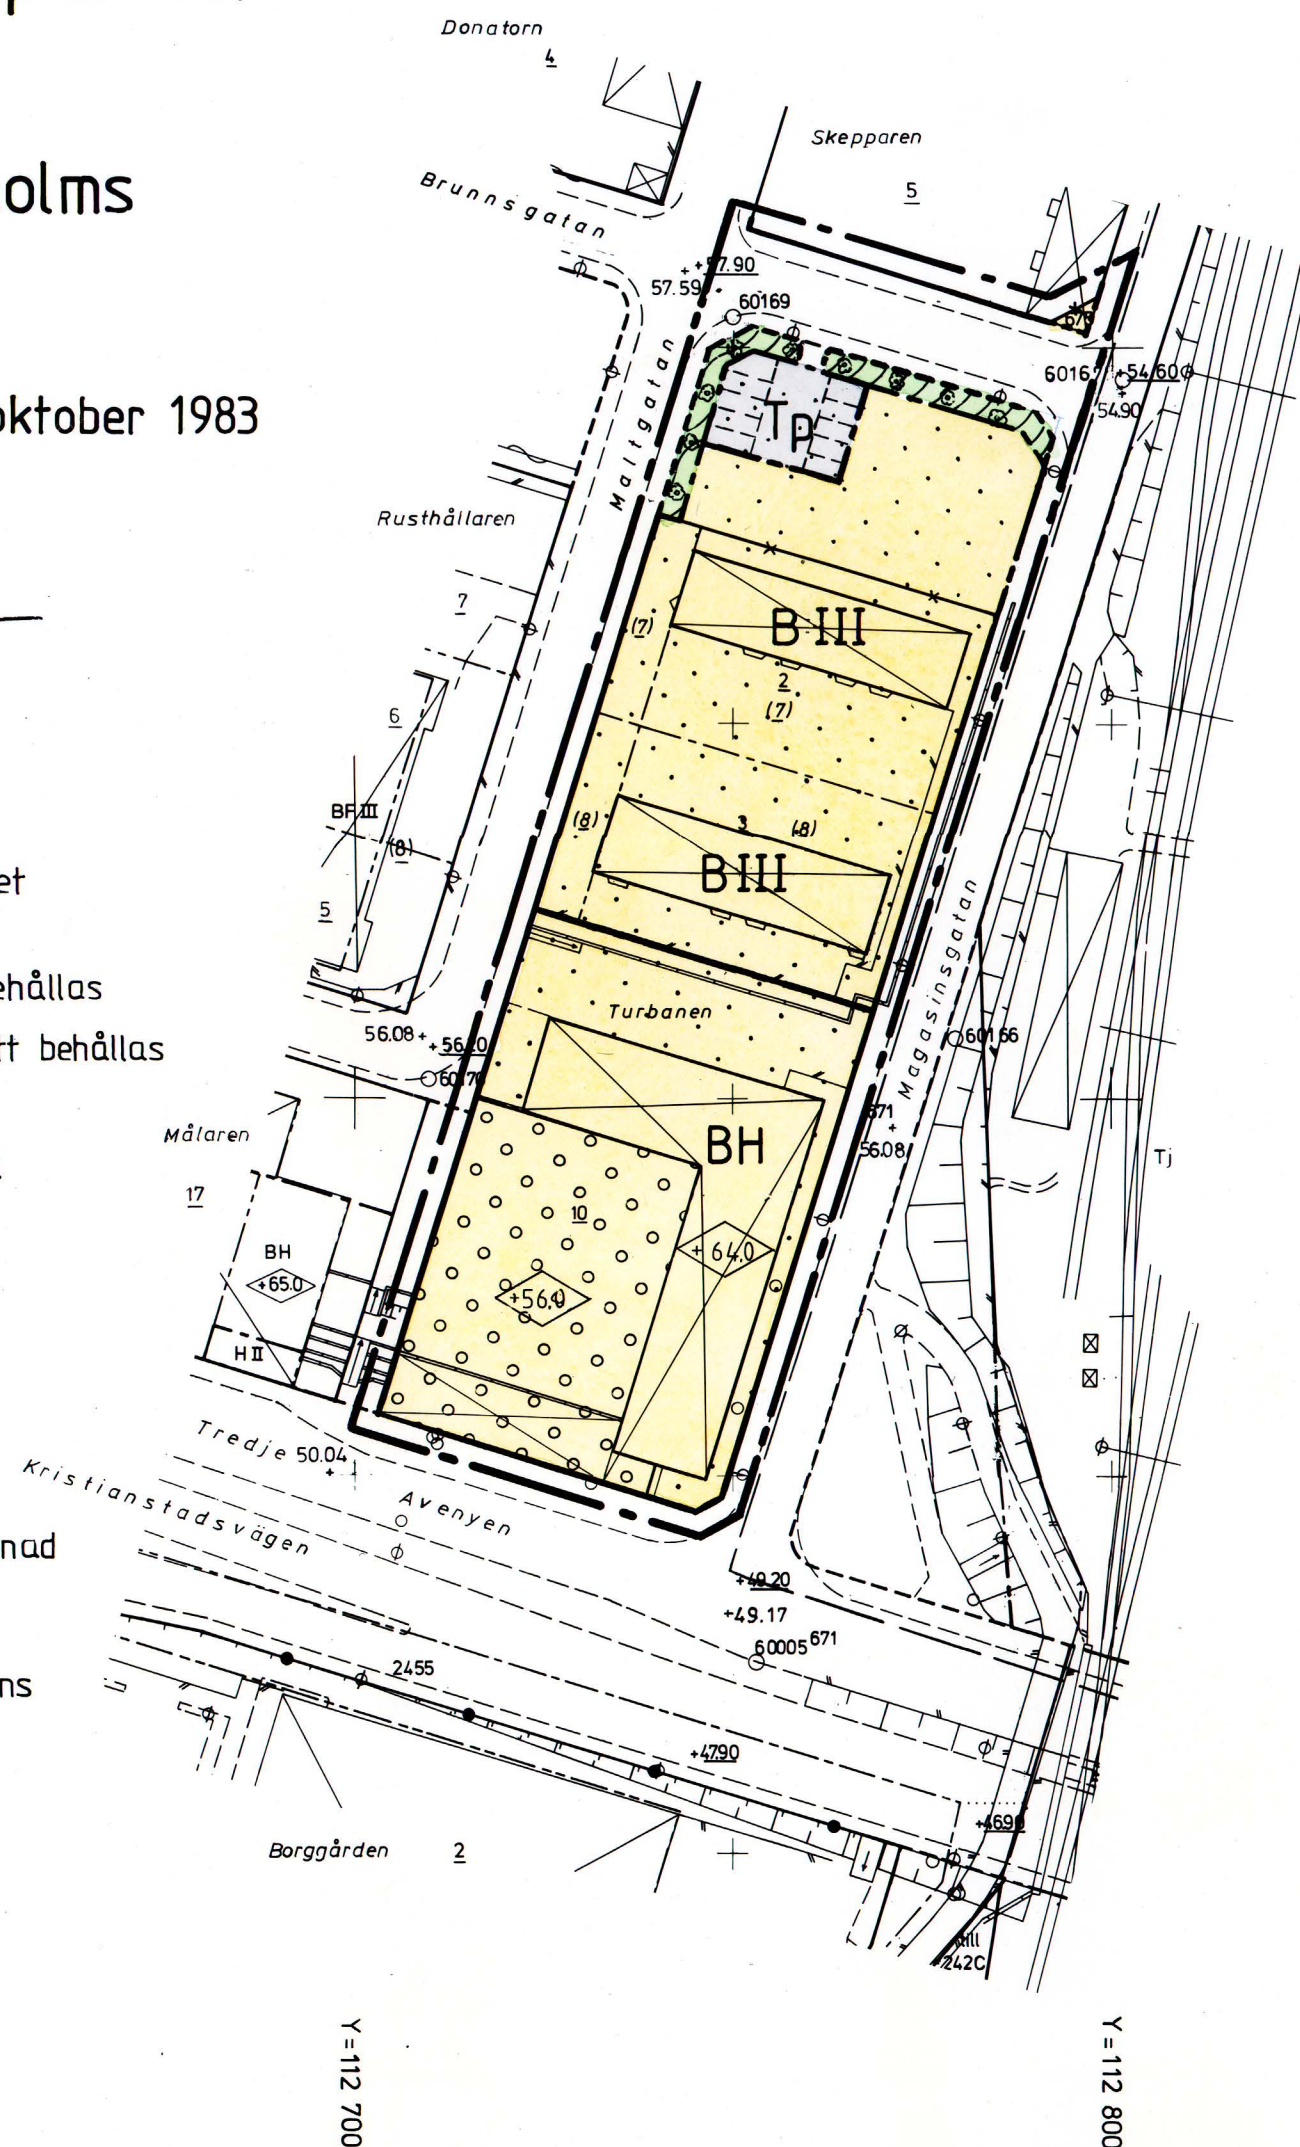

X=6 225 400

X=6 225 300

X=6 225 200

Tillhör byggnadsnämnden i Hälsleholms kommun
beslut av den 13 mars 1984 § 123.

Betygar: *[Signature]*

DNR 11.082-904-84. TILLHÖR LÄNSSTYRELSENS I
KRISTIANSTADS LÄN BESLUT DEN 30 APRIL 1984

Ulla Ljunggren
ULLA LJUNGGREN

0 5 10 20 30 40 50 60 70 80 90 100 m

Skala 1:1000

Arkivnr. A 567