


Tillhör stadsfullmäktiges i Höganäs
beslut den 15 augusti 1945.

Åke Olofsson
ordf.

FÖRSLAG TILL ÄNDRAD STADSPLAN FÖR KVARTERET THOR I HÖGANÄS.

SKALA 1:2000

Kopierat efter med originalt betyg.
Skapad den 1945 nr 6
STATENS REPRODUKTIONSMÅLT
Stadsplan

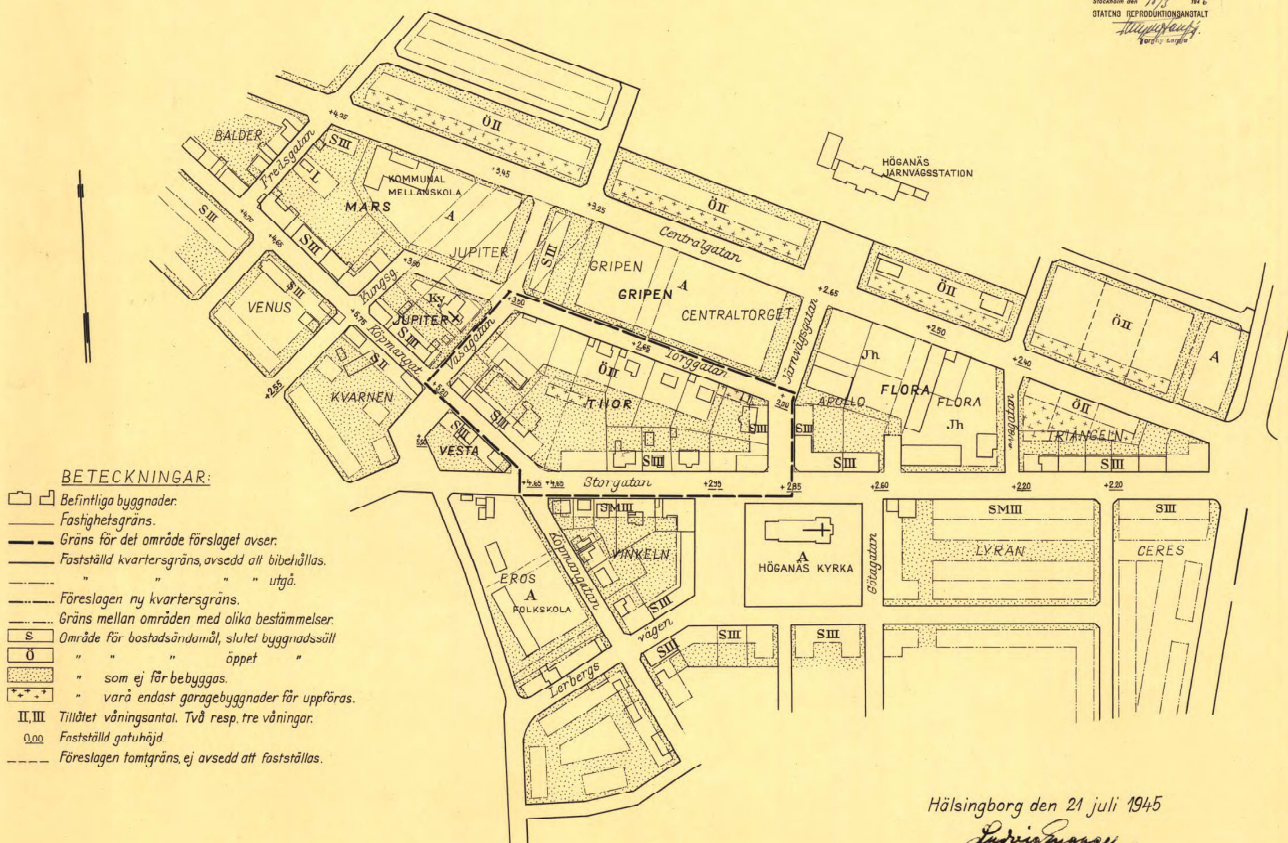

BETECKNINGAR:

- ☐ Befintliga byggnader.
- Fastighetsgräns.
- Gräns för det område förslaget avser.
- Fastställd kvartersgräns, avsedd att bibehållas.
- " " " " utfjå.
- Föreslagen ny kvartersgräns.
- Gräns mellan områden med olika bestämmelser.
- ☐ Område för bostadsändamål, slutför byggnadsskall
- ☐ " " " " öppet
- ☐ " " " " som ej för bebyggas.
- ☐ " " " " varå endast garagebyggnader för uppföras.
- II, III Tillåtet våningsantal. Två resp. tre våningar.
- 0.00 Fastställd gatuhöjd
- Föreslagen tomtragräs, ej avsedd att fastställas.

Hälsingborg den 21 juli 1945

Ludvig Jansson
Mättningsman

Tillhör Kungl. Majts beslut
den 8 februari 1946
Stockholm i Kommunikationsdepartementet.
Ex. offitio:
Åke Olofsson