


1496K - Dp 625

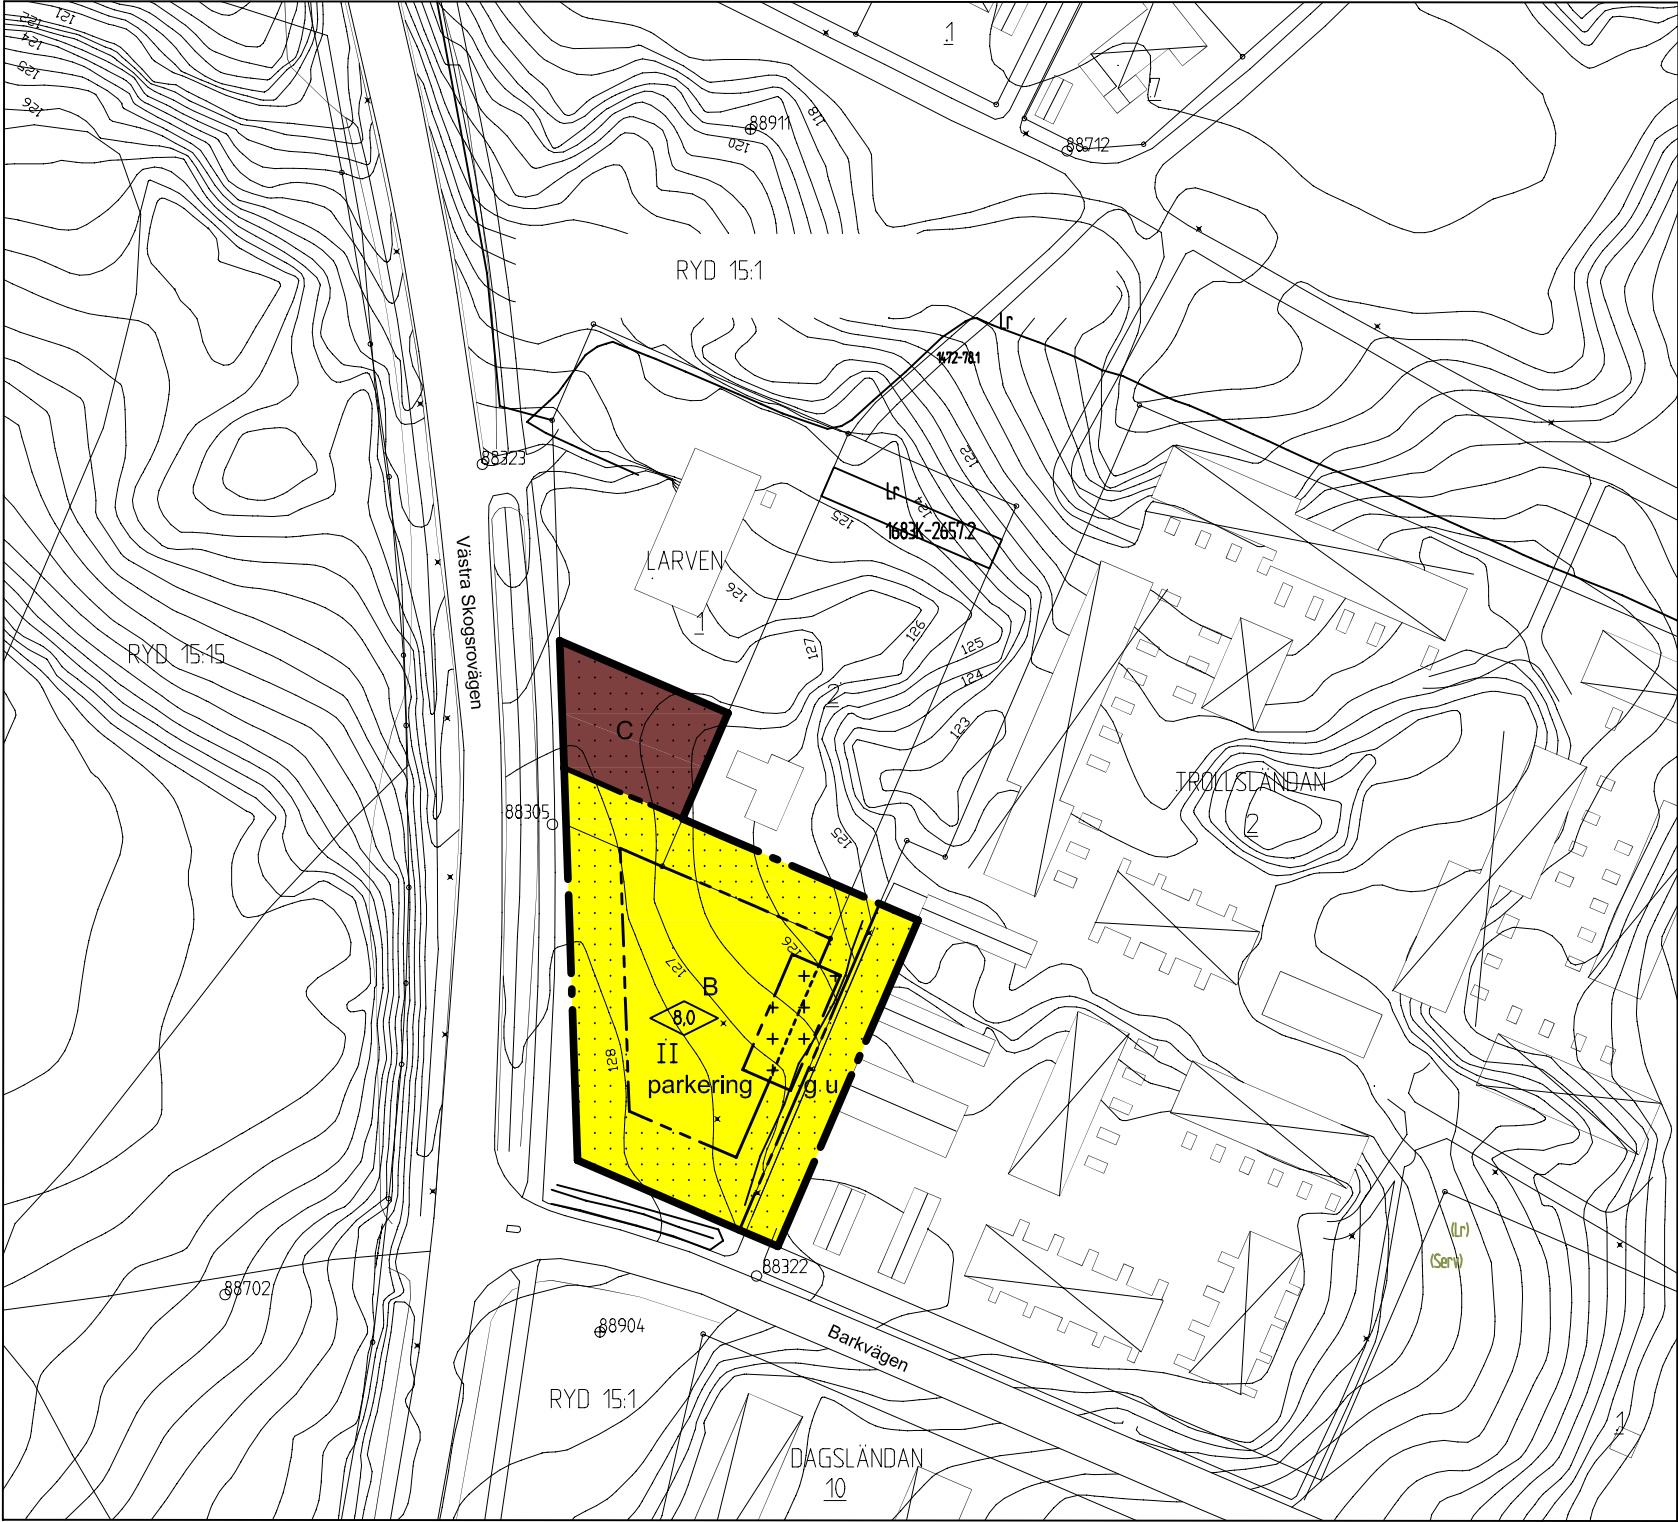


GRUNDKARTANS BETECKNINGAR

- Fastighetsgräns
- Servitutsgräns
- LARVEN 3
- RYD 15:1
- Byggnader, fasadlinjer redovisade
- Väg
- Träd
- Nivåkurvor
- Gränspunkt
- Rutnätpunkt
- Stomnätpunkt

Höjdsystem: RH 00
Koordinatsystem: RT R05 5,0 gon Väst 64:0
Standardklass 2
Registerkarta: Skövde

Plan, Bygg o Lantmäteriförvaltningen

Peter Nyström
Stadsbyggnadschef

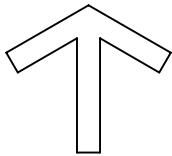

PLANBESTÄMMELSER

Följande gäller inom områden med nedanstående beteckningar. Där beteckning saknas gäller bestämmelsen inom hela planområdet. Endast angiven användning och utformning är tillåten.

GRÄNSBETECKNINGAR

- Planområdets gräns
- Användningsgräns
- Egenskapsgräns

ANVÄNDNING AV KVARTERSMARK

- B Område för bostäder
- C Område för samlingslokaler

BEGRÄNSNING AV MARKENS BEBYGGANDE

- Marken får inte bebyggas
- Marken får endast bebyggas med uthus och carport.
- u Marken skall vara tillgänglig för allmänna underjordiska ledningar
- g Marken skall vara tillgänglig för gemensamhetsanläggning

MARKENS ANORDNANDE

- parkering Parkering skall finnas

UTFORMNING

- Endast flerbostadshus får uppföras

- II Högsta antal våningar
- 8,0 Högsta tillåtna byggnadshöjd

ADMINISTRATIVA BESTÄMMELSER

Genomförandetiden är 10 år efter det att planen vunnit laga kraft

UPPLYSNINGAR

Detaljplanen är upprättad enligt plan- och bygglagens regler för normalt planförfarande (PBL 5:28)
Grundkartan är upprättad av Plan, Bygg o Lantmäteriförvaltningens kart- och måtenhet

SKÖVDE KOMMUN

Skövde kommun

■ Planbeskrivning

■ Genomförande-
beskrivning

■ Samrådsredogörelse

■ Illustrationskarta

■ Fastighetsförteckning

■ Utställningsutlåtande

Detaljplan för

Larven 3

Skövde stad, Skövde Kommun, Västra Götalands län

Upprättad av Plan, Bygg o Lantmäteriförvaltningen 2010-01-26

Claes Waxberg
Planchef

Christer Johnsson
Fysisk planerare

Beslutsdatum

Antagande
2010-04-22, §49

Lagakraftvinnande
2010-05-19

Skala 1:1000

0 10 20 30 40 50 100 m