

Förslag till ändrad stadsplan för
KVARTEREN GUSTAV ADOLF, JANUARI, APRIL, SEPTEMBER, OKTOBER,
NOVEMBER och DECEMBER i Landskrona stad


Upprättat den 9 februari 1946 av

Sten Ekelund
Stadsarkitekt

Per Jernman
Stadsingenjör

År 1946 den 15 april blev det i denna karta tecknade förslag till
ändrad stadsplan för kvarteren Gustav Adolf, Januari, April, September,
Oktober, November och December av stadsfullmäktige i Landskrona antaget, betygat

Ex officio
Sten Ekelund
Stadsfullmäktiges sek.

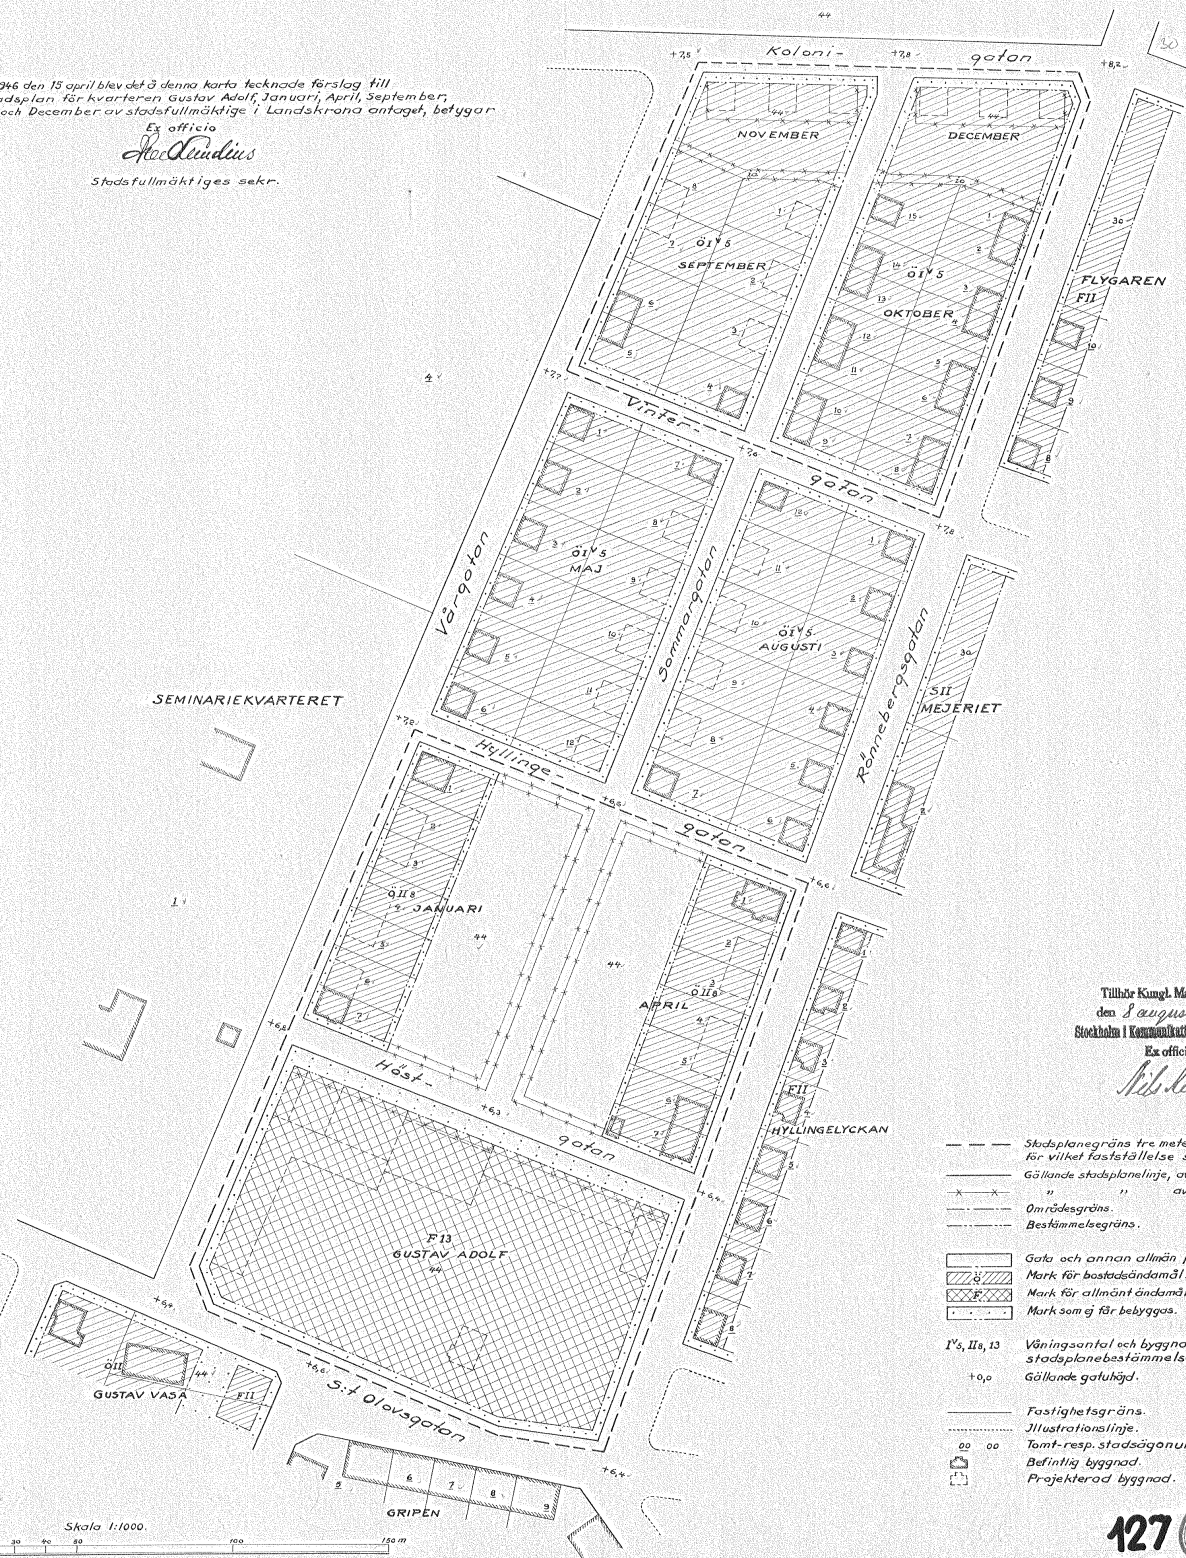

Tillhörde Kungl. Maj:ts beslut
den 8 augusti 1946
Stockholm i Kommunikationsdepartementet.

Ex officio:

Nils Lurén

- Stadsplanegräns tre meter utanför de områden, för vilket fastställelse sökes
- Gällande stadsplanelinje, avsedd att bibehållas.
- X-X- " " avsedd att utlys.
- Områdesgräns.
- Bestämmelesgräns.

- [Pattern] Gata och annan allmän plats.
- [Pattern] Mark för bostadsändamål.
- [Pattern] Mark för allmänt ändamål.
- [Pattern] Mark som ej får bebyggas.

- I's, II's, 13 Våningsantal och byggnadshöjd enl. stadsplanebestämmelserna.
- +0,0 Gällande gatuhöjd.

- Fastighetsgräns.
- Illustrationslinje.
- [Pattern] Tomt resp. stadsågonummer.
- [Pattern] Befintlig byggnad.
- [Pattern] Projekterad byggnad.

Skala 1:1000.

127
DK

