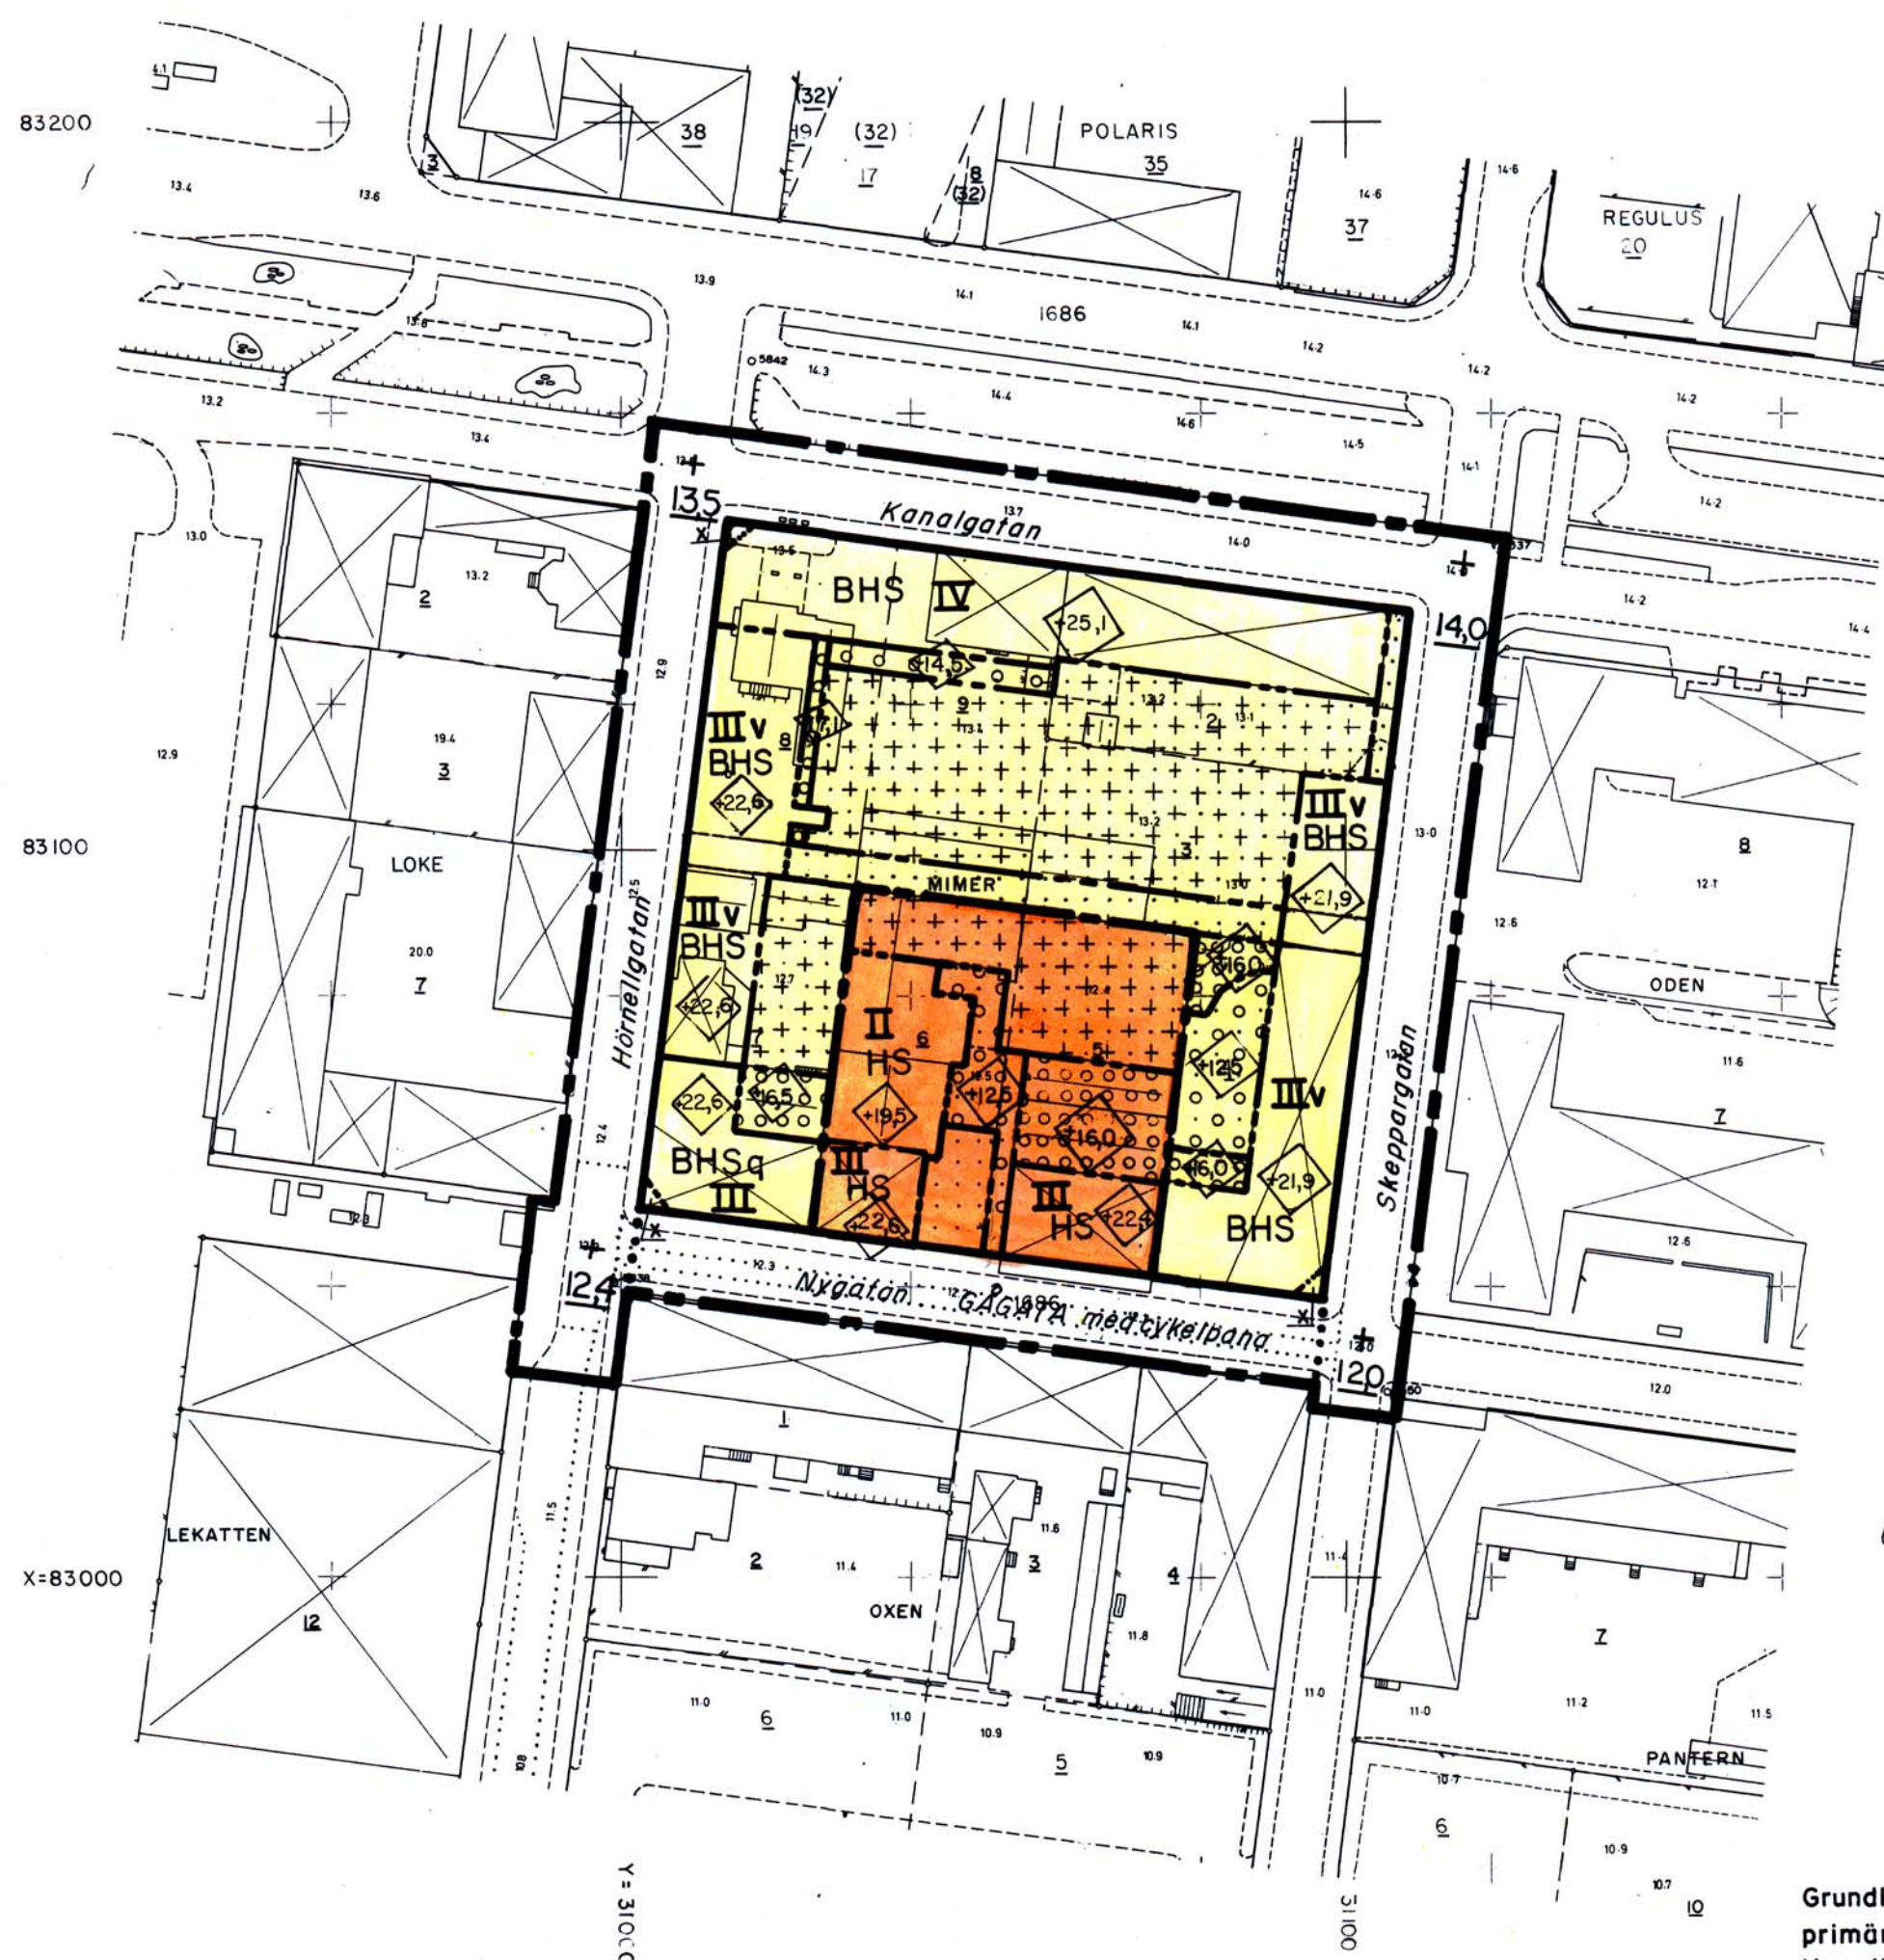
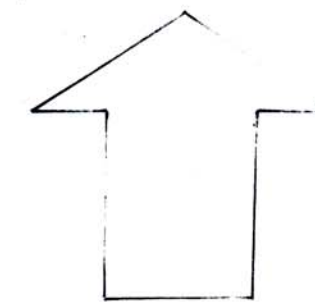


BETECKNINGAR

GRUNDKARTA

- Fastighetsgräns
- Vägar
- Staket
- Stödmur
- Huvudbyggnad resp. uthus
- 20 Fastighetsbeteckningar
- + Punkt i rutnät
- 5842 Polygonpunkt
- 00,0 Avvägd höjd

STADSPLANEKARTA

A. GRÄNSBETECKNINGAR

- Stadsplane gräns
- Gällande områdesgräns
- Områdesgräns
- Bestämmelsegräns
- Områdesgräns från vilken mindre avvikelser i vissa fall får göras

B. OMRÅDESBETECKNINGAR

ALLMÄN PLATS

- Gata

BYGGNADSKVARTER

- BH Bostäder och handel
- BHq Bostäder och handel, särskild miljöhänsyn
- H Handel

C. ÖVRIGA BETECKNINGAR

- Mark som ej får bebyggas
- Mark där uthus och dylikt undantagsvis får uppföras
- Överbyggd gård och annan terrassbyggnad
- Mark för byggnad under markplanet
- Mark tillgänglig för allmän gångtrafik
- x Gällande gatuhöjd
- s Sammanbyggda hus
- II, IV v Antal våningar, jämte vindsinredning
- +0,0 Byggnadshöjd räknad från grundkartans nollplan

D. ILLUSTRATIONER OCH HÄNVISNINGAR

- Illustrationslinjer

FÖRSLAG TILL ÄNDRING AV STADSPLAN
FÖR KV MIMER MM
INOM STADSDELEN CENTRUM
I SKELLEFTEÅ KOMMUN
VÄSTERBOTTENS LÄN

UPPRÄTTAT I FEBRUARI 1985 AV
STADSARKITEKTKONTORETS DETALJPLANEAVDELNING

O. Eriksson-Olla
O ERIKSSON-OLLA
PLANARKITEKT

A-M Andersson
A-M ANDERSSON
PLANARKITEKT

Grundkartan framställd ur kommunens
primärkarteverk
Koordinatsystem 2,5 gon Ö 38
Höjdsystem Rikets 00
Mätklass II
Grundkartans riktighet bestyrkes
Stadsingenjörskontoret den 6 mars 1985

Harry Mannberg
Byråingenjör

Birgit Stenlund
Birgit Stenlund
Karttekniker

Tillhör länsstyrelsens i Västerbottens
län beslut 1985-12-20, betygar
Margareta Ivarsson

kommunstyrelsens
Tillhör kommunfullmäktiges
beslut 85-07-24...§ 201
betygar