

79-72

Tillhör Byggnadsnämndens 1
Norrtälje beslut 1981-03-26, § 176


Bengt Strömberg
Sekreterare

FÖRSLAG TILL ÄNDRING AV
BYGGNADSPLAN FÖR BJÖRKUDDEN-GRANÖ
OMFATTANDE FASTIGHETERNA
OXHALSÖ 2:110 och 2:199
I BLIDÖ SOCKEN, NORRTÄLJE KOMMUN,
STOCKHOLMS LÄN

UPPRÄTTAT I AUGUSTI 1980 AV
K-KONSULT
PLANAVDELNINGEN

Olle Thunwall
OLLE THUNWALL

20 0 50 100 M
SKALA 1:2000

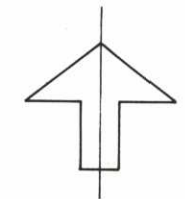

BYGGNADSPLANE BETECKNINGAR

A. GRÄNSBETECKNINGAR

- · — · — BYGGNADSPLANEGRÄNS
- — — GÄLLANDE OMRÅDESGRÄNS AVSEDD ATT BEHÅLLAS
- * - * - GÄLLANDE OMRÅDESGRÄNS AVSEDD ATT UTGÅ
- — — OMRÅDESGRÄNS
- — — GÄLLANDE BESTÄMMELSEGRÄNS AVSEDD ATT BEHÅLLAS
- * - * - GÄLLANDE BESTÄMMELSEGRÄNS AVSEDD ATT UTGÅ
- — — BESTÄMMELSEGRÄNS
- GRÄNSLINJER EJ AVSEDDA ATT FASTSTÄLLAS

B. OMRÅDESBETECKNINGAR

ALLMÄN PLATS

- VÄGMARK
- PARK ELLER PLANTERING

BYGGNADSKVARTER

- BF BOSTÄDER, FRISTÅENDE HUS
- Bj BOSTÄDER SAMT I VISSA FALL SMÅINDUSTRI

SPECIALOMRÅDEN

- Rh SMÅBÅTSHAMN
- V VATTENOMRÅDE
- Vb VATTENOMRÅDE MED MINDRE BRYGGOR O DYL

C. ÖVRIGA BETECKNINGAR

- MARK SOM INTE FÅR BEBYGGAS
- MARK DÄR UTHUS O DYL UNDANTAGSVIS FÅR UPPFÖRAS
- I ANTAL VÅNINGAR


Är 19.81-07-22 fastställdes denna
ändring av byggnadsplan på sätt länsstyrelsens beslut
samma dag närmare utvisar; och må enligt 150 §
3 st. byggnadslagen talan icke fullföljas mot nämnda
beslut, varför detsamma omedelbart vunnit laga kraft.
Länsstyrelsen i Stockholms län som ovan.
På tjänstens vägnar

Erik Wretling

Grundkartan upprättad år 1964 av Allmänna Ingenjörbyrå AB och
kompletterad beträffande hus och fastighetsindelning 1980-08-15
av K-konsult, lantmätare Olle Thunwall.

Grundkartebeteckningar enligt lantmäteriverkets beteckningsstan-
dard 1976-09-30, 4.6 B:6.

Olle Thunwall 24-64
Olle Thunwall
4935

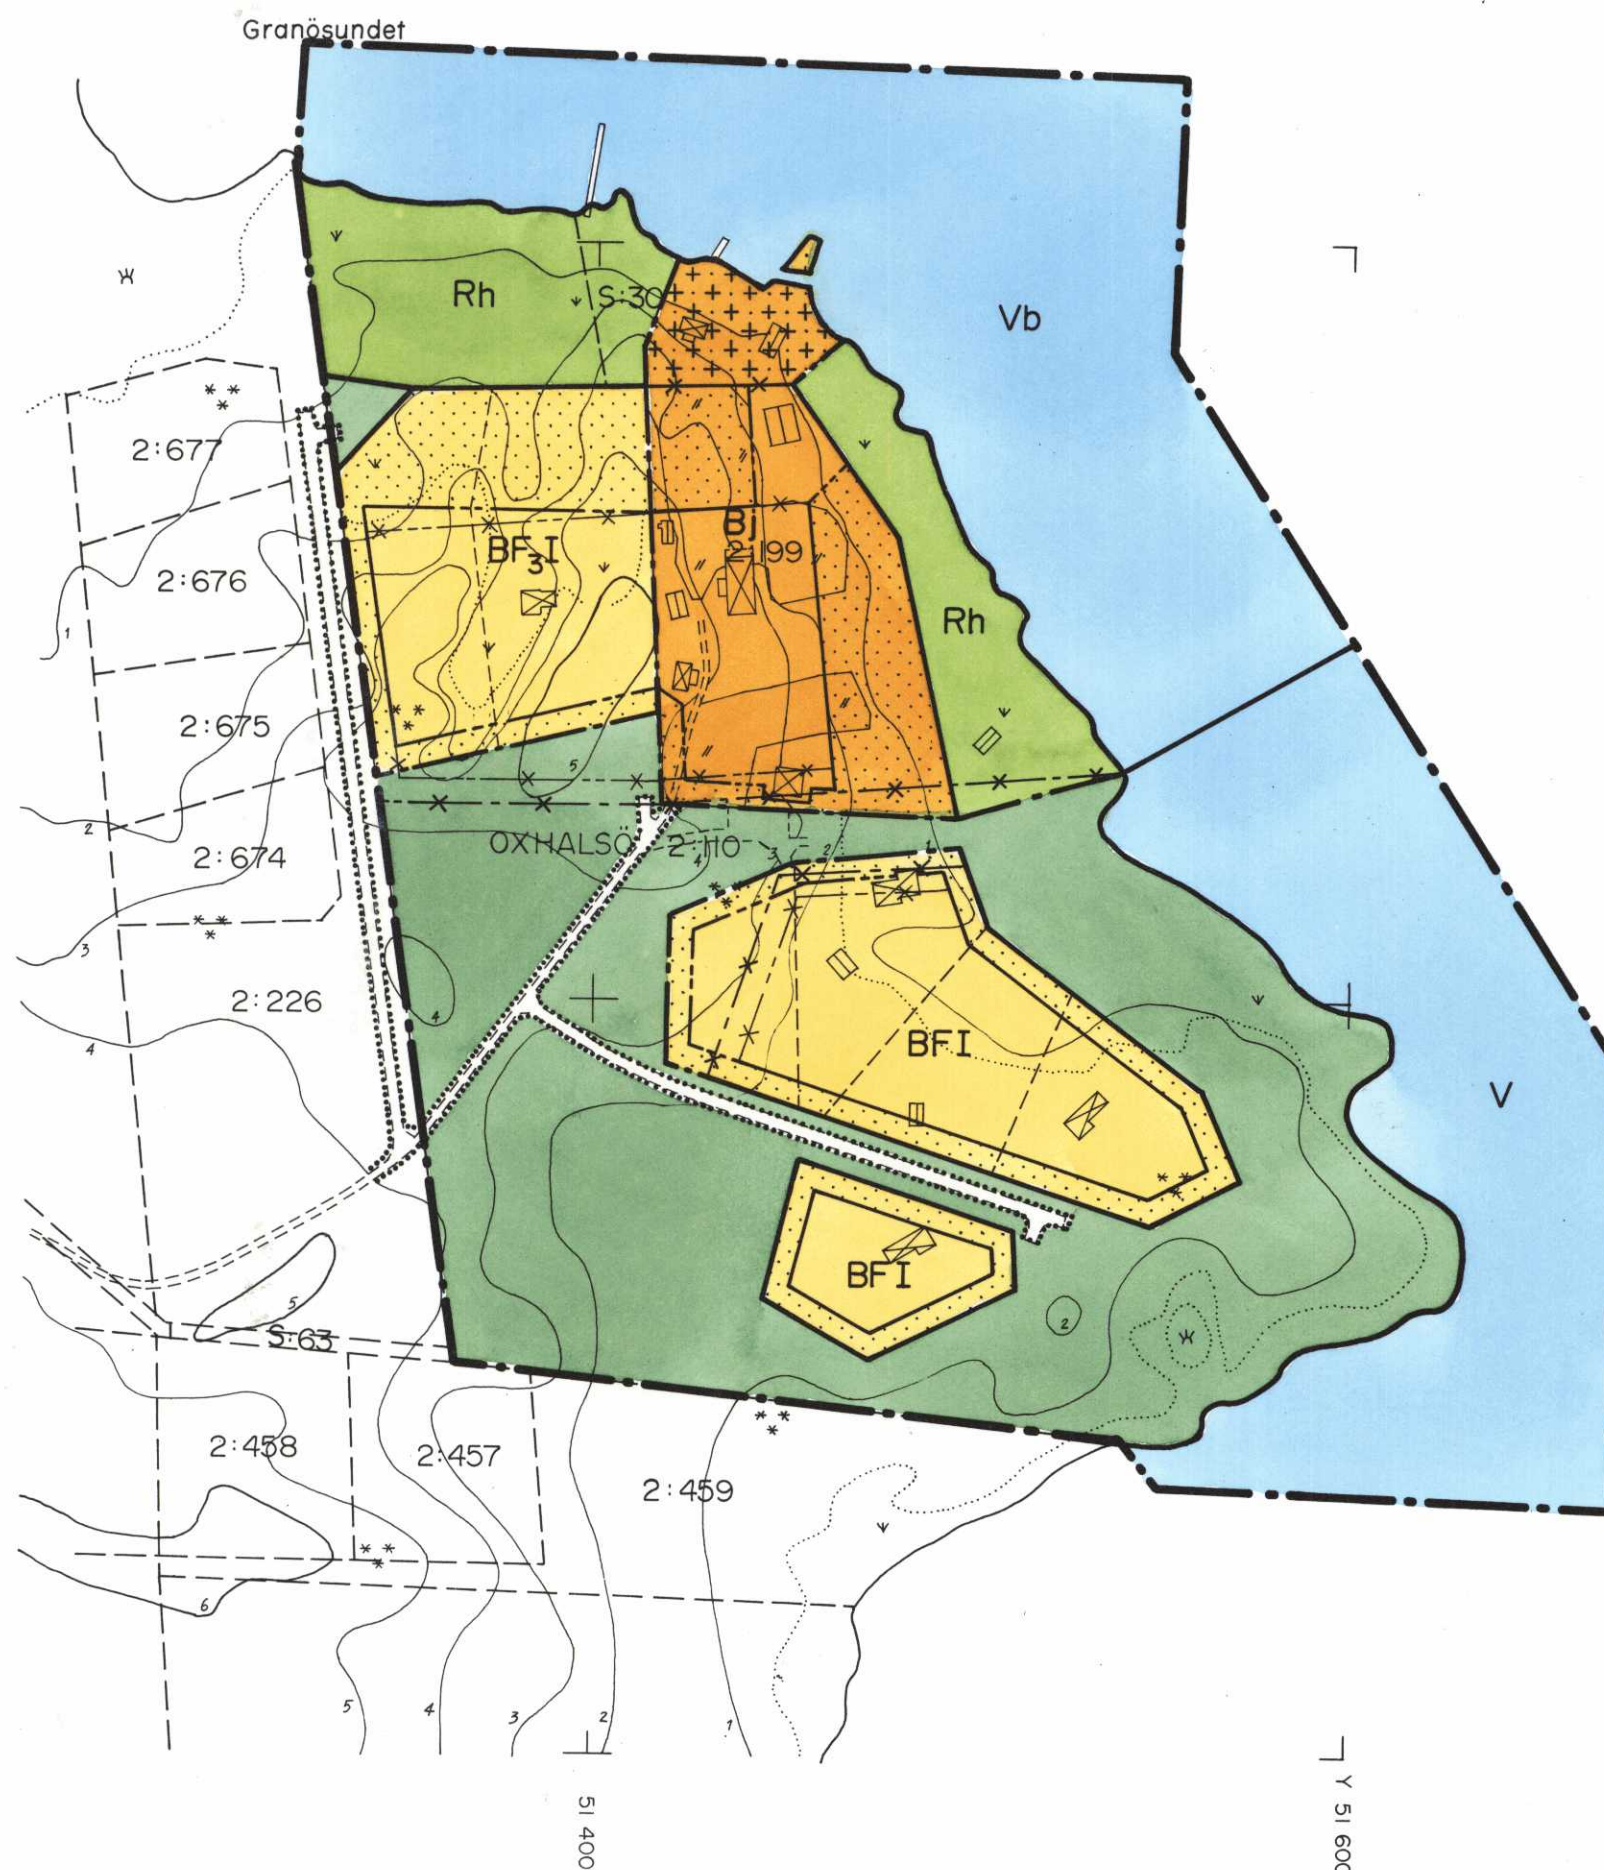

X II 800

II 600

X II 400
Y II 200

Y II 600