


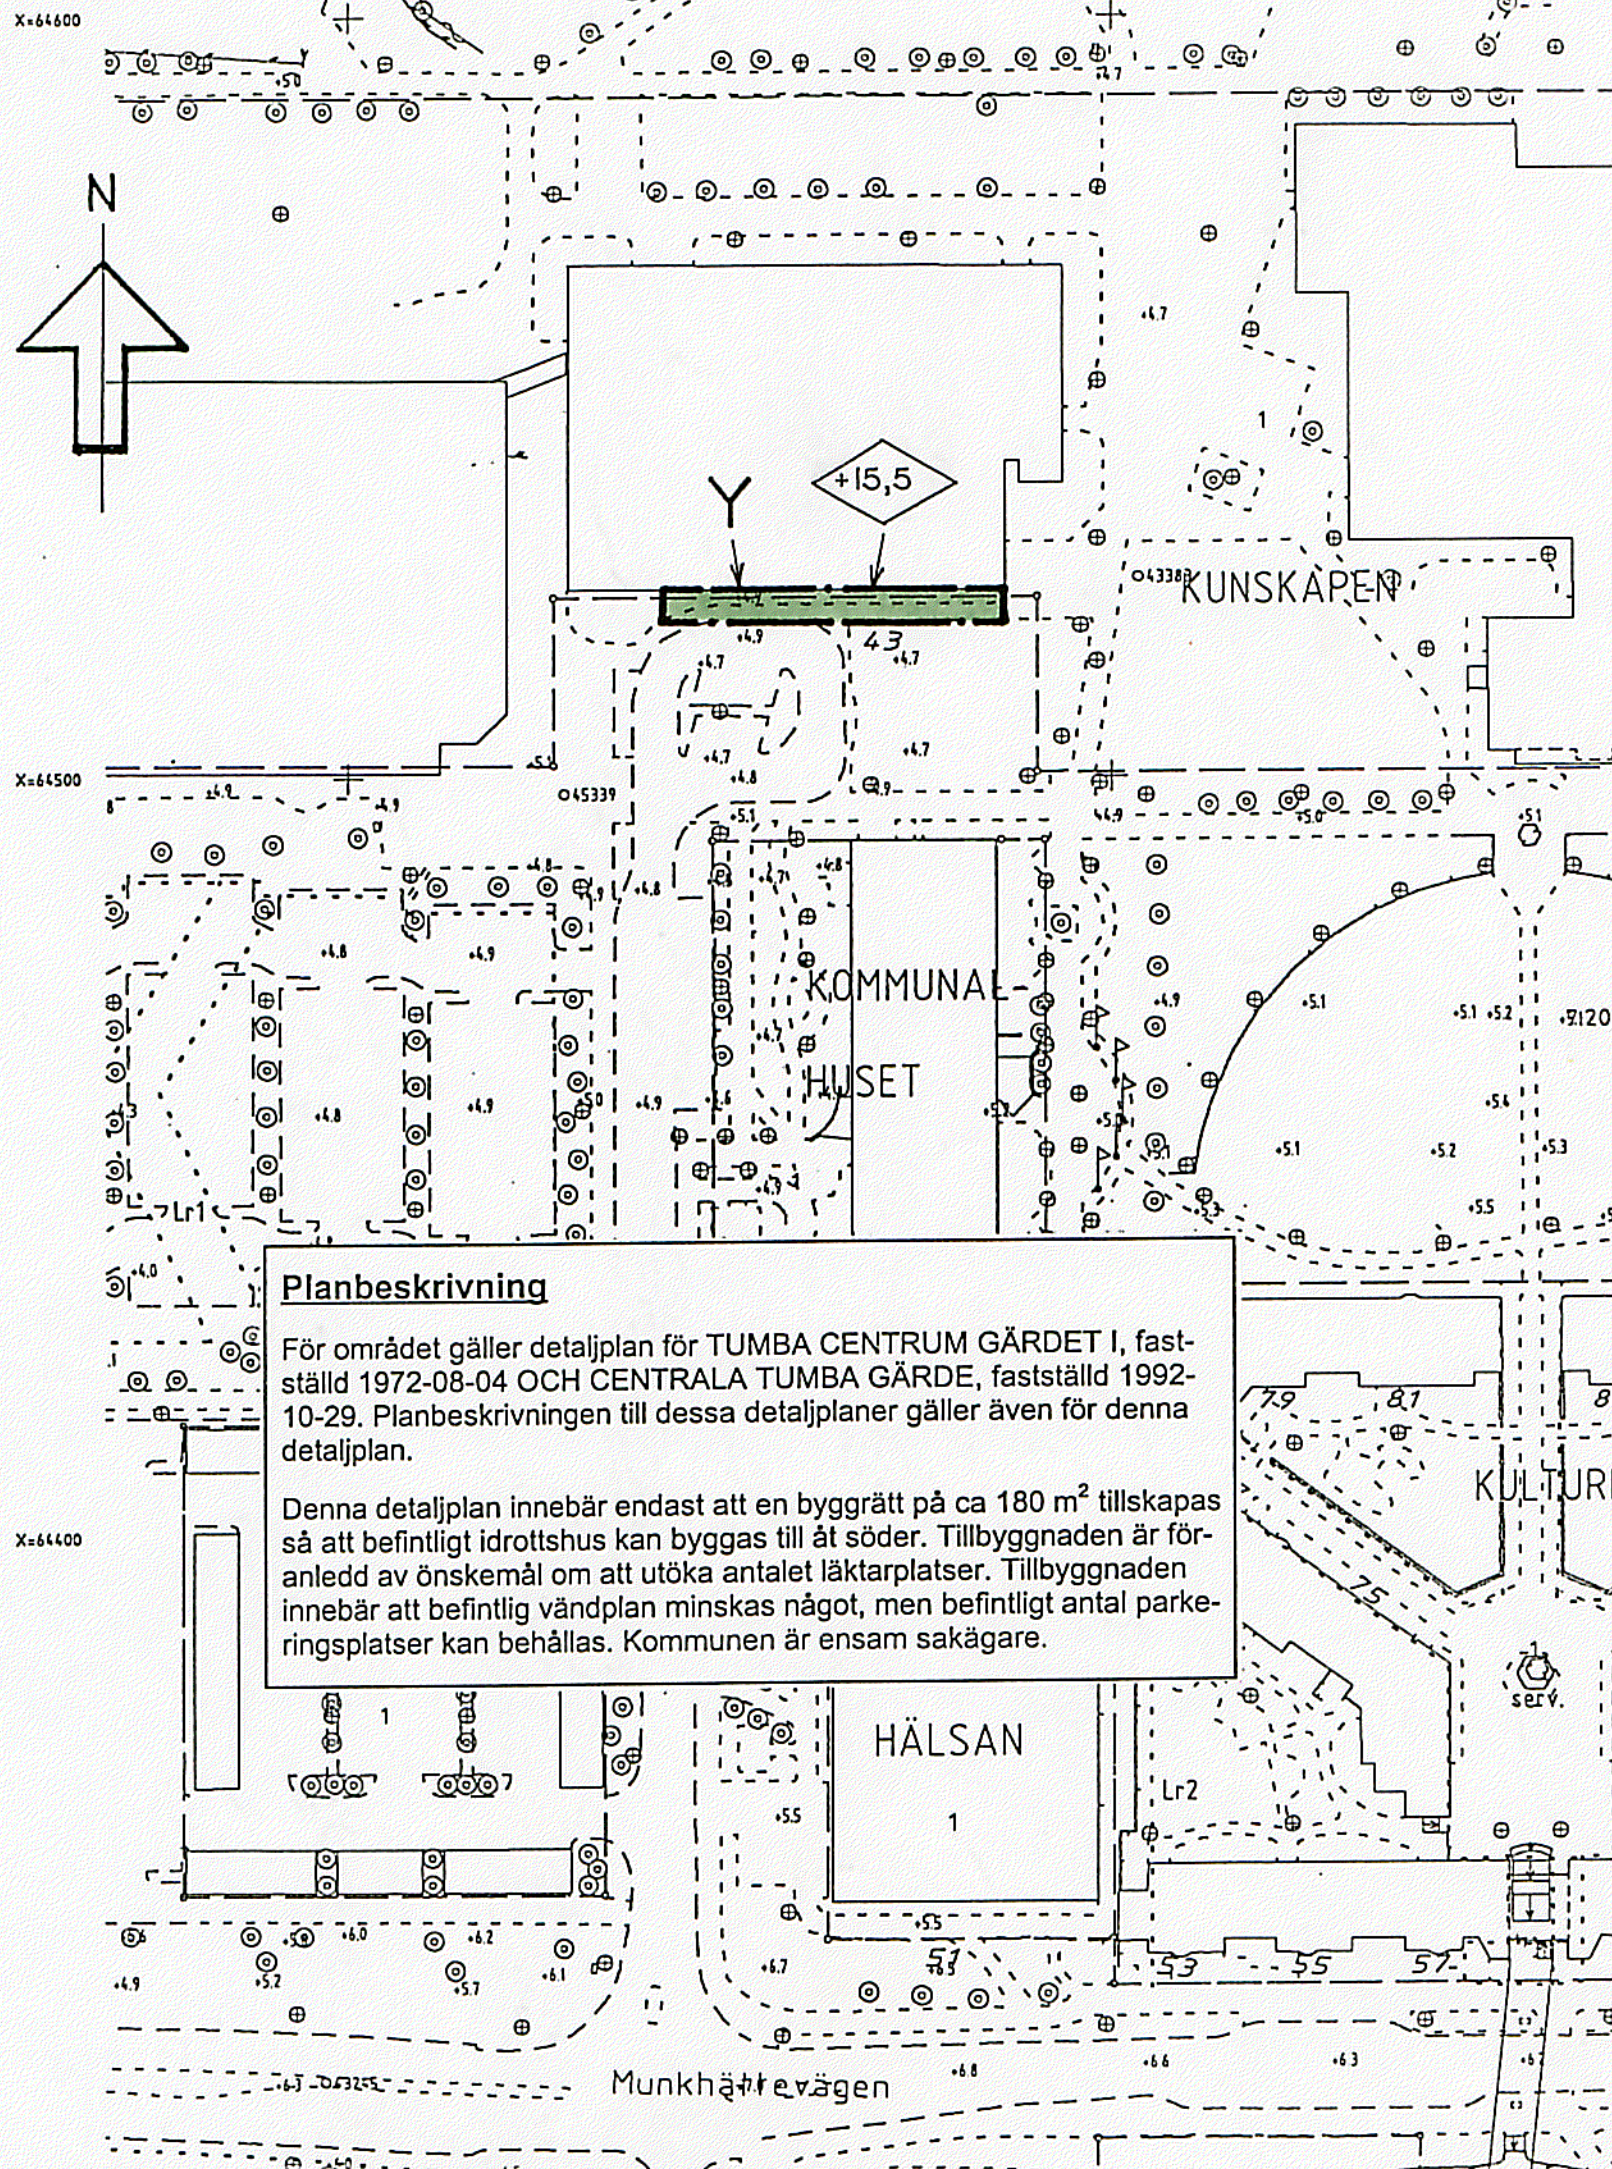

Planbestämmelser

Följande gäller inom områden med nedanstående beteckningar. Endast angiven användning och utformning är tillåten. Bestämmelser utan beteckning gäller inom hela området.

GRÄNSER

— · — · — Planområdesgräns, användningsgräns, egenskapsgräns

ANVÄNDNING AV MARK

Kvartersmark

Y Idrott

UTFORMNING

+15,5 Högsta totalhöjd i meter över nollplanet

ADMINISTRATIVA BESTÄMMELSER

Genomförandetid

Genomförandetiden slutar 2004-12-31

Antagen av BN 1998-05-12
Laga kraft 1998-06-09

DETALJPLAN FÖR UTVIDGNING AV KV KUNSKAPEN i Tumba.

Botkyrka kommun, Stockholms län

UPPRÄTTAD AV TEKNISKA FÖRVALTNINGEN I APRIL 1998.

Kjell Bagstevold
Kjell Bagstevold
Stadsarkitekt

Eva Kamph
Eva Kamph
Planarkitekt

Skala 1:1000

