

Litt. Ed. N:º 1.

FÖRSLAG TILL ÄNDRING
AV STADSPLANEN FÖR
SYDVÄSTRA DELEN AV KV. FÖRSÖRJNINGHEMMET
I HALMSTAD
UPPGJORT I DECEMBER 1949
STADSPLANEKARTA

Halmstad den 6 december 1949.

Slager Rouben
Stadsplanearkitekt

År 1950 den 11 mars blev det å denna karta tecknade förslag till stadsplaneändring av länsstyrelsen fastställt genom beslut, som jämlikt 150 § byggnadslagen omedelbart vunnit laga kraft; betygar Halmstad i landskansliet som ovan.


På tjänstens vägnar:

Axel Stridh


Tillhör BYGGNADSNÄMNDENS beslut av den 10 jan 1958

Ex officio:


Ex officio.
Swank Paulson

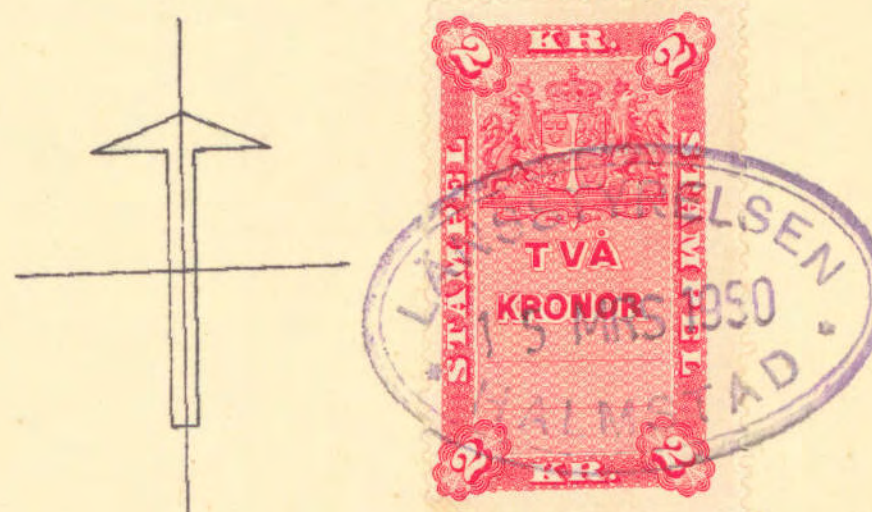

Stämpel Två kronor.

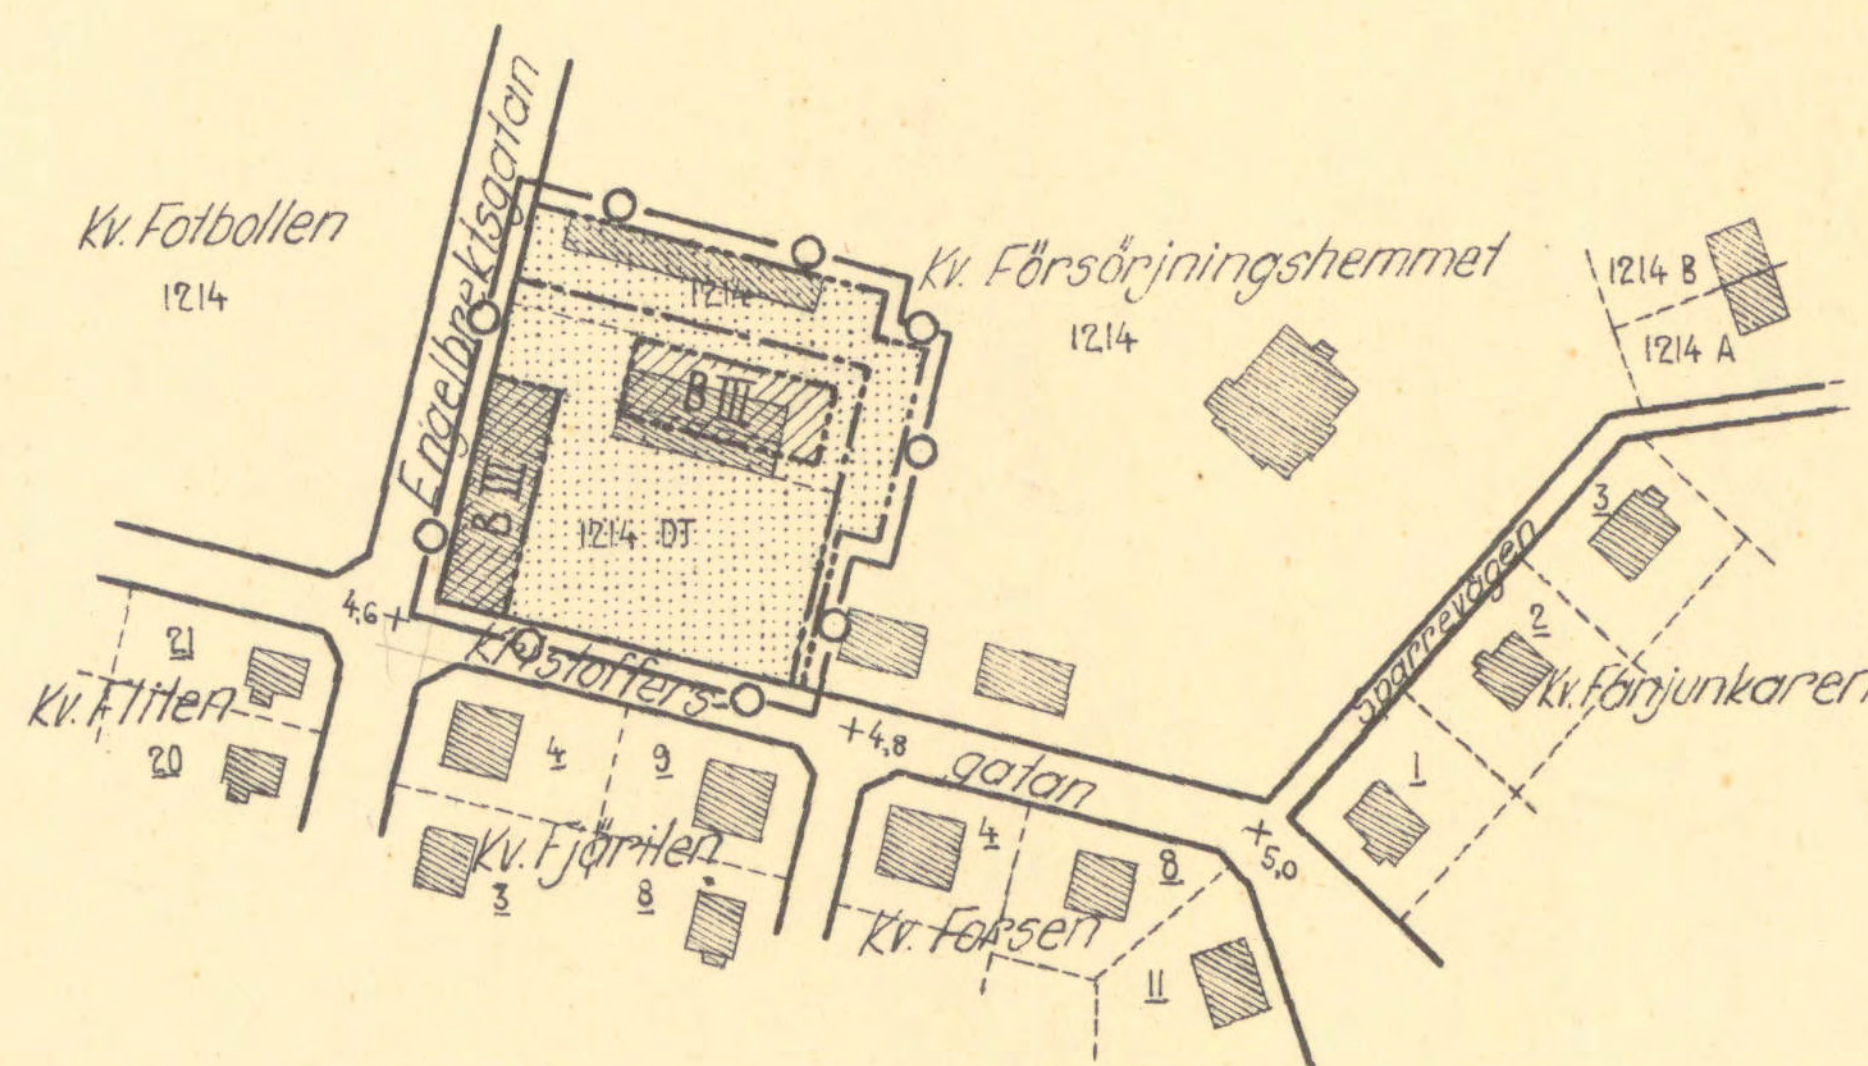


Beteckningar:

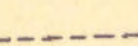- Beteckningar
- Linje belägen 3 (tre) meter utanför det område, som förslaget avser.
- Gällande områdesgräns, avsedd att bibehållas.
- Föreslagen områdesgräns.
- Bestämmelesgräns.
-  Beteckningar, vilka hänföra sig till stadsplanebestämmeleserna.
- Befintlig ägogräns.
-  Befintlig byggnad.

Grundkartan uppgjord i december 1949.

Kyrra Lyne
Mättningsman.

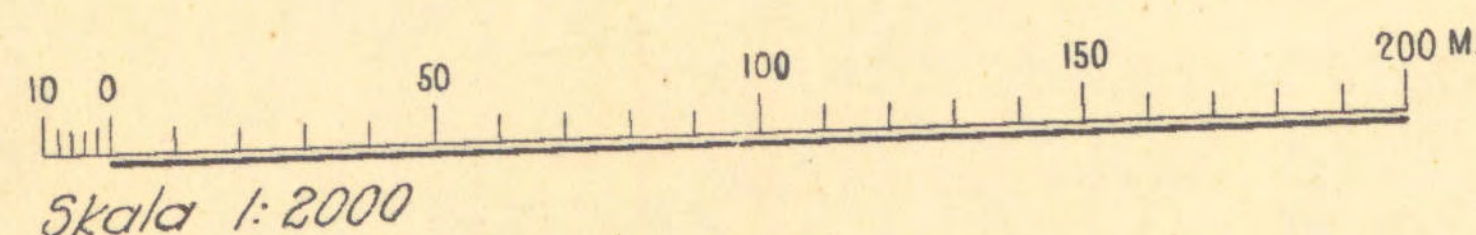

Skala 1:2000