


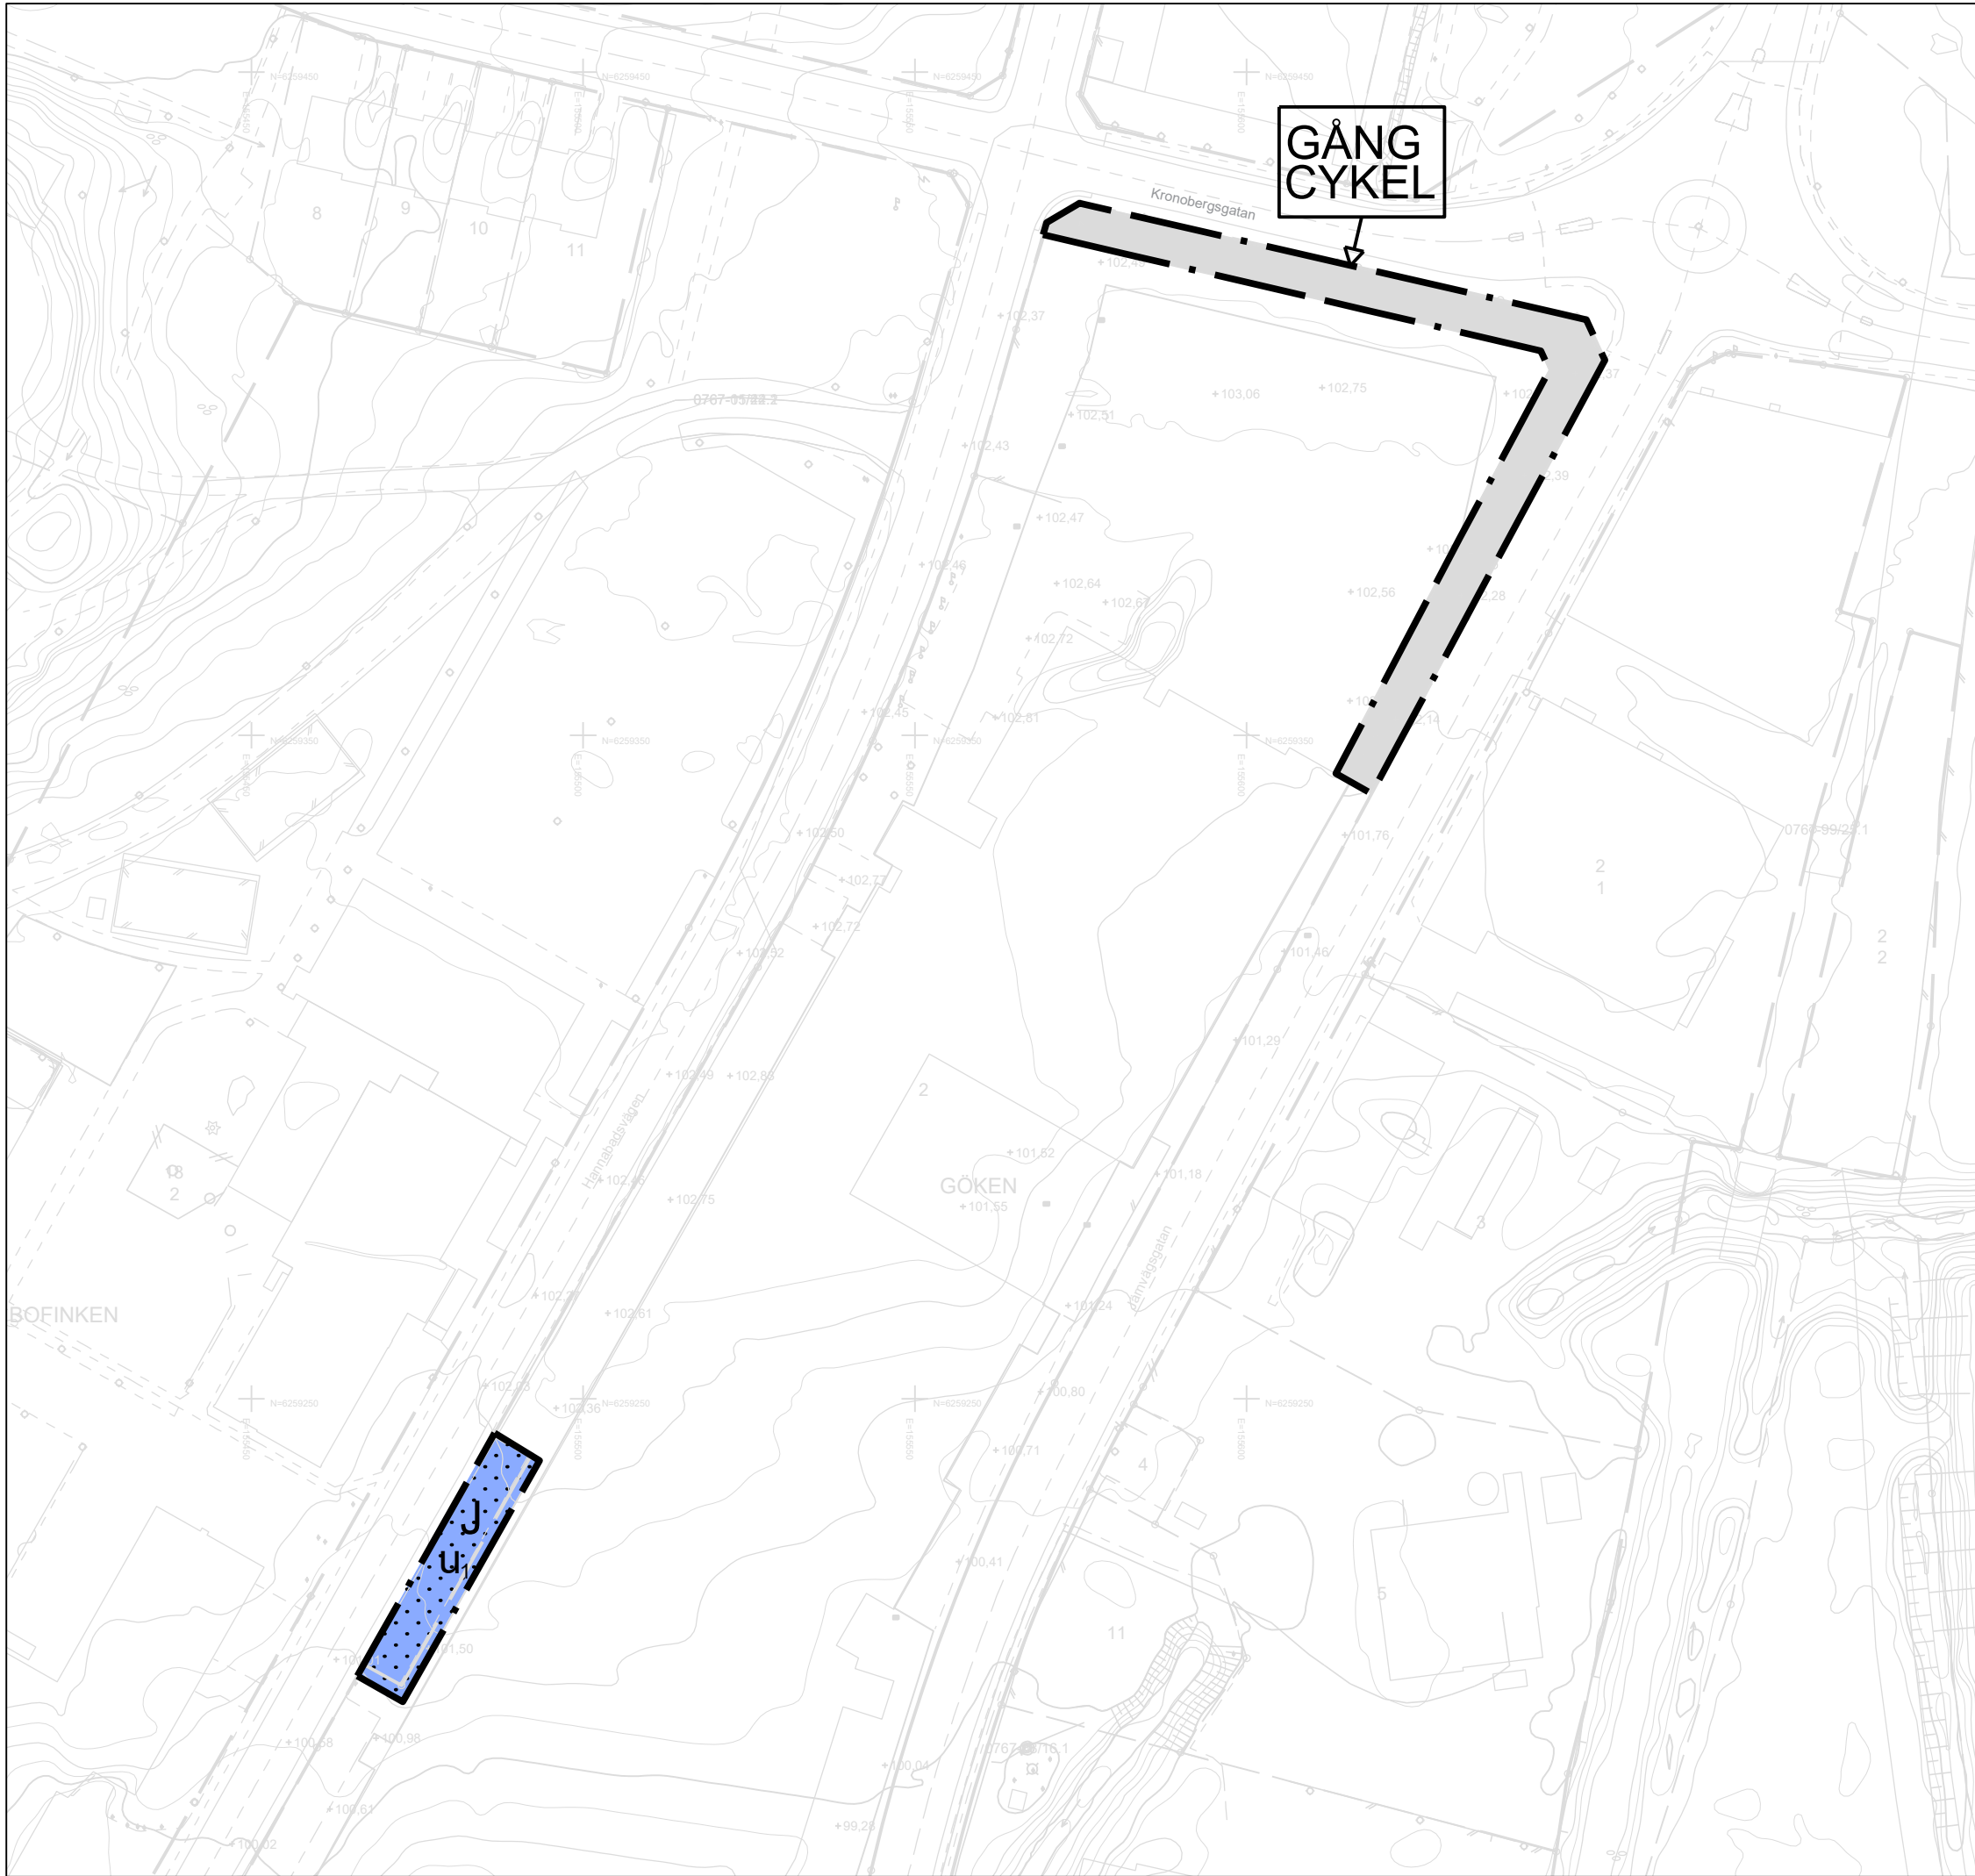

Teckenförklaring GRUNDKARTA

	Traktgräns
	Fastighetsgräns
	Servitutsgräns
	Gräns för detaljplan
	Byggnad (takkontur)
	Byggnad (fasadlinje)
	Skärmkant
	Väggkant
	Dike
	Gränspunkt
	Punkt i rutnät
	MARKARYD 5:315 5:1
	Traktnamn
	Registrernummer
	Staket
	Stenmur
	Stödmur
	Häck
	Slänt
	Bolmentunneln
	Rättighet

Fastighetsredovisning där brytpunkter ej redovisas med cirkelsymbol är osäker
Gränspunkter ej återfunna
Framställd genom utdrag ur digital registerkarta, kommunens primärkarta samt nymätning
Mätklass III
Beteckningsstandard: HMK-Ka
Koordinatsystem
Plan: SWEREF 99 13 30
Höjd: RH2000
Fastighetsredovisningen gällande 2024-11-01
Detaljredovisningen gällande 2024-11-01

GRUNDKARTA		
Del av kv. Göken		
Markaryd kommun, Kronobergs län		
2024-11-01 Vedad Karupovic Vedad Karupovic		
Koordinatsystem		
Plan: SWEREF 99 13 30	Höjd: RH 2000	Skala: 1:3000 @A1



PLANBESTÄMMELSER

Följande gäller inom områden med nedanstående beteckningar. Endast angiven användning och utformning är tillåten.

GRÄNSBETECKNINGAR

Planområdesgräns

ANVÄNDNING AV MARK OCH VATTEN

Allmänna platser med kommunalt huvudmannaskap, 4 kap. 5 § 1 st 2 p.

GÅNG	Gångväg
CYKEL	Cykelväg

Kvartersmark, 4 kap. 5 § 1 st 3 p.

J	Industri
---	----------

EGENSKAPSBESTÄMMELSER FÖR KVARTERSMARK

Bebyggandets omfattning

	Marken får inte förses med byggnad, 4 kap. 11 § 1 st 1 p.
--	---

ADMINISTRATIVA BESTÄMMELSER

Genomförandetid

Genomförandetiden är 5 år från och med lagakraft, 4 kap. 21 §

Markreservat

u₁ Markreservat för allmännyttiga underjordiska ledningar, 4 kap. 6 §

Strandskydd

Strandskyddet är upphävt., 4 kap. 17 §

Till planen hör:		☒ Granskningsutlåtande	☐
☒ Planbeskrivning		☐	☐
☒ Fastighetsförteckning		☐	☐
☒ Samrådsredogörelse		☐	☐
Detaljplan för del av kv. Göken			
Del av Markaryd 9:1 och Göken 2			
Markaryds kommun	Kronobergs län	Beslutsdatum	Instans
Lagakrafthandling		Godkännande	MBN
		2024-12-09	
		Antagande	KF
		2024-12-16	
Upprättad 2025-01-09		Laga kraft	KF
		2025-01-09	
Siv Modée Miljö- och byggchef		Matilda Diurlin Praktikant	Isabelle Mandegård Planarkitekt
		M208	