

Förslag till
ändring av stadsplanen
för del av stadsdelen
STADEN
i ÖSTERSUND

(del av kv:n Auktionisten och Skinnhandlaren m.m.)

uppgjort av stadsarkitekten i Östersund
i februari 1970.

STADSPLANEKARTA

Östersund den 24 februari 1970.

Bo Samuelsen
Stadsarkitekt.

BETECKNINGAR

GRUNDKARTAN:

	Kvartersgräns.
	Körbana
	Fastighetsgräns
	Byggnad
	Stödmur
	Brandmur.
	Punkt i rutnät.
	Tomtnummer. Stadsägonummer.
	Gällande gatuhöjd.

STADSPLANEFÖRSLAGET:

	Linje belägen tre (3) meter utanför det område som förslaget avser.
	Gällande områdesgräns.
	Gällande områdesgräns avsedd att utgå.
	Gatu-, kvarters- och annan områdesgräns
	Bestämelsegräns.

Allmän plats:

	Gata.
--	-------


Byggnadskvarter:

	Område för bostads- och handelsändamål.
	Område för parkeringsändamål där bottenvåningen får disponeras för handelsändamål.

Övriga beteckningar:

	Antal våningar.
	Byggnadshöjd i meter över stadens nollplan.
	Gällande gatuhöjd.
	Sammanbyggda hus.

SKALA 1:1000

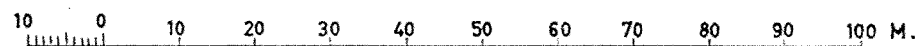

Tillhör byggnadsnämndens i Östersund
beslut den 24/3 1970, § 158,
betygar på nämndens vägnar:



Ulf Törnwall

Fastställt genom länsstyrelsens beslut denna dag.
Enär jämlikt 150 § tredje stycket byggnadslagen kl-
gan ej må föras mot beslutet, har detta vunnit laga
kraft; betygar.

Östersund i landskansliet den 30.4. 1970.

På tjänstens vägnar:

Ulf Törnwall
Ulf Törnwall

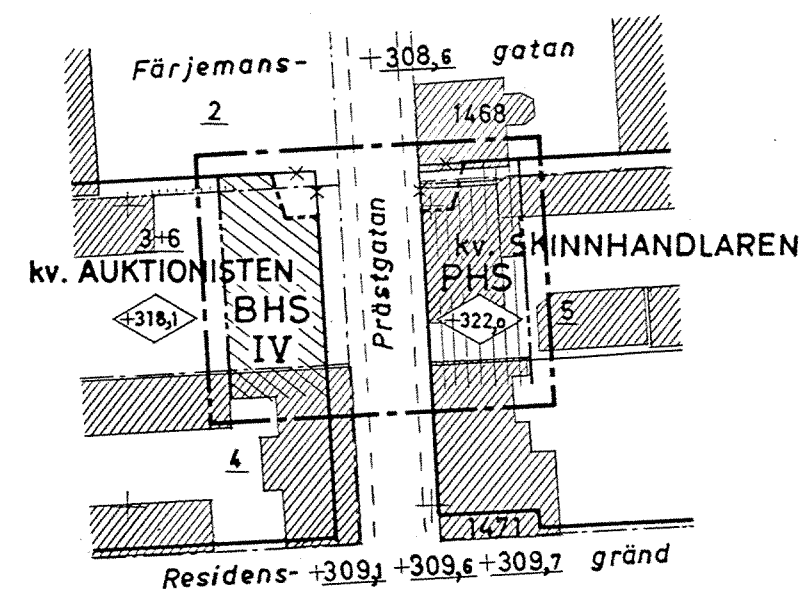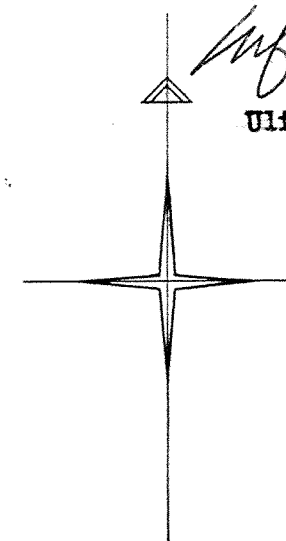

Grundkarta upprättad i februari 1970
genom stadsingenjörskontoret.
Fastighetsredovisningen kompletterad
till den 19. 2. 1970.

Ouf Rosenius
Stadsingenjör.