

LÄNSSTYRELSEN
I
JÄMTLANDS LÄN

Nr
IIIIG1-14-68

ÖSTERSUNDS STAD BYGGNADSNÄMNDEN		
INK. 20 SEP 1968		
Dnr 366	Rnr 313	Bil 8

25/7-68

ÖSTERSUNDS STADSFULLMÄKTIGE	
INKOM DEN 25 7 1968	
Dnr	75/68

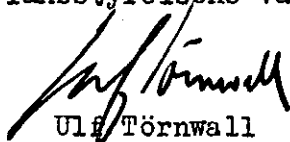
RESOLUTION.

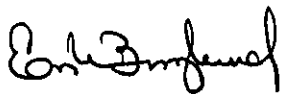
LÄNSSTYRELSEN I JÄMTLANDS LÄN fastställer, med stöd av 26 § byggnadslagen, en av byggnadsnämnden i Östersunds stad efter stadsfullmäktiges bemyndigande den 25 juni 1968 antagen ändring av stadsplanen för del av stadsdelen Odenslund i Östersund (del av Odensängsplan). Förslaget till planen, som består av karta med tillhörande beskrivning, har upprättats av stadsarkitekten Bo Larsson i april 1968.

Till följd av stadgandet i 150 § tredje stycket byggnadslagen må klagan över denna resolution icke föras.

Östersund i landskansliet den 24 juli 1968.

På länsstyrelsens vägnar:


Ulf Törnwall


Erik Berglund

STADSINGENJÖRSKONTORET
4/11 ÖSTERSUND
ARKIVAKT NR.....92/1968.

Beskrivning till
förslag till ändring av stadsplanen
för del av stadsdelen
ODENSLUND i
ÖSTERSUND
(del av Odensängsplan)
uppgjort av stadsarkitekten i Östersund
i april 1968.

Förslaget är avfattat på karta i ett blad (stadsplanekarta).

Gällande stadsplan har fastställts av länsstyrelsen i Jämtlands län den 28 januari 1957.

Planförslaget omfattar den del av Odensängsplan som ligger sydöst om den befintliga bensinstationsanläggningen.

Förslaget innebär att Allégatan breddas för att möjliggöra anläggandet av parkeringsplatser för besökande vid Postkontoret i kv. Björktrasten nr 5.

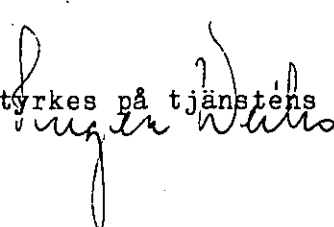
Samråd har under planarbetet skett med länsarkitekten, vägförvaltningen, elverket och stadens byggnadskontor.

I och med fastställelse av förslaget skall förut fastställd stadsplan i berörda delar upphöra att gälla.

Östersund den 23 april 1968.

Bo Larsson

Stadsarkitekt

Bestyrkes på tjänstens vägnar:




ÖSTERSUNDS STAD
STADSARKITEKTEN

Tillhör byggnadsnämndens i Östersund
beslut den 25/6 1968, §4/6, betygar
på nämndens vägnar

Erik Berglund

Östersund	
nr.	05. 07. 68
bl.	

Beskrivning till

förslag till ändring av stadsplanen
för del av stadsdelen

ODENSLUND i

ÖSTERSUND

(del av Odensängsplan)

uppgjort av stadsarkitekten i Östersund
i april 1968.

Förslaget är avfattat på karta i ett blad (stadsplanekarta).

Gällande stadsplan har fastställts av länsstyrelsen i Jämtlands
län den 28 januari 1957.

Planförslaget omfattar den del av Odensängsplan som ligger syd-
öst om den befintliga bensinstationsanläggningen.

Förslaget innebär att Allégatan breddas för att möjliggöra an-
läggandet av parkeringsplatser för besökande vid Postkontoret
i kv. Björktrasten nr 5.

Samråd har under planarbetet skett med länsarkitekten, vägför-
valtningen, elverket och stadens byggnadskontor.

I och med fastställelse av förslaget skall förut fastställd stads-
plan i berörda delar upphöra att gälla.

Östersund den 23 april 1968.

Bo Larsson

Bo Larsson
Stadsarkitekt

Tillhör länsstyrelsens i Jämtlands län beslut
denna dag i ärendet III G 1-14-68; betygar.
Östersund i landskansliet den 24 juli 1968.

På tjänstens vägnar:

Erik Berglund
Erik Berglund

STADSINGENJÖRSKONTORET
ÖSTERSUND
ARKIVAKT NR.....92/1968



Till Byggnadsnämnden i Östersund

Angående förslag till ändring av stadsplanen för del av stadsdelen
ODENSLUND i ÖSTERSUND (del av Odensängsplan)

Förslaget har hållits tillgängligt för granskning under tiden 13 maj -
10 juni 1968.

Östersunds drätselkammare har vid sammanträde den 27 maj 1968 § 257
uttalat att kammaren för sin del intet har att erinra mot förslaget.

Vid sammanträde den 19 juni 1968 § 324 har kammaren dessutom beslu-
tat att byggnadsnämnden kunde antaga planförslaget i stadsfullmäkti-
ges ställe.

Statens Vägverk, Vägförvaltningen i Jämtlands län, har i skrivelse
den 31 maj 1968 tillstyrkt fastställelse.

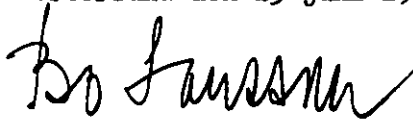
Från enskilda markägare har icke inkommit några erinringar mot för-
slaget.

Jag vill nu föreslå byggnadsnämnden, under hänvisning till stads-
fullmäktiges protokoll § 137/1961, då ärendet är av ringa vikt,

att i stadsfullmäktiges ställe antaga förslaget till ändring av stads-
delen ODENSLUND i ÖSTERSUND (del av Odensängsplan) sådant försla-
get finnes upptaget på till handlingarna i ärendet bifogad karta
av den 23 april 1968 jämte tillhörande beskrivning samt

att översända detsamma till länsstyrelsen med hemställan om fastställelse.

Östersund den 25 juni 1968

A handwritten signature in dark ink, appearing to read 'Bo Larsson', written in a cursive style.

Bo Larsson

Stadsarkitekt

Förteckning över handlingar i ärende rörande

FÖRSLAG TILL ÄNDRING AV STADSPLANEN FÖR DEL AV STADSDELEN ODENSLUND I

ÖSTERSUND (del av Odensängsplan)

1. Utdrag av byggnadsnämndens protokoll den 25 juni 1968.
2. Stadsarkitektens skrivelse, daterad den 25 juni 1968.
3. Utdrag av Östersunds drätselkammarers protokoll den 27 maj och 19 juni 1968.
4. Skrivelse från Statens Vägverk, daterad den 31 maj 1968.
5. Bevis den 13 maj 1968 angående i ortspressen införd kungörelse om stadsplaneförslagets utställande.
6. Bevis den 13 maj 1968 att drätselkammaren delgivits utställningskungörelsen.
7. Utdrag av byggnadsnämndens protokoll den 23 april 1968.
8. Postens inlämningskvitto, daterat den 10 maj 1968.
9. Markägareförteckning (fastighetsförteckning) enligt 15 § byggnadsstadgan, daterad den 23 april 1968.
10. Beskrivning, daterad den 23 april 1968.
11. Stadsplanekarta, daterad den 23 april 1968.

Östersund den 4 juli 1968

e.u.

Barbro Sahlin

Barbro Sahlin



ÖSTERSUNDS STADS
BYGGNADSNÄMND

Lärskansliet i Östersund

Ink. 05. 07. 68

III. ...

Utdrag av Byggnadsnämndens protokoll

Sammanträdet den 25.6.1968.

Närvarande.

Herrar Selander, ordförande, Forslund,
Larsson, Andersson, Lundgren, West-
gren och Grapenfelt.

Sammanträdet bevisades dessutom av
suppleanten fru Malmsten, stadsingen-
jör Rosenius, stadsplaneingenjör
Johansson, byggnadsinspektör Olofs-
son samt undertecknad Berglund, sekre-
terare.

§ 416

Dnr 366

Rnr 313

Förslag till ändring av stadsplanen för del av stadsdelen Odenslund i
Östersund (del av Odensängsplan)

Sedan byggnadsnämnden den 23.4.1968, § 262, beslutat att ett av stads-
arkitekten upprättat förslag till stadsplan för del av stadsdelen Odens-
lund i Östersund (del av Odensängsplan) skulle utställas i laga ordning
hade förslaget hållits tillgängligt för granskning under tiden 13 maj
- 10 juni 1968.

Bilagor:

Stadsarkitekten Bo Larssons skrivelse den 23.6.1968,
Stadsplanekarta,
Beskrivning,
DK:s protokollsutdrag den 27.5.1968, § 257,
DK:s protokollsutdrag den 19.6.1968, § 324,
Statens vägverks skrivelse den 31.5.1968.

Det antecknades att drätselkammaren intet haft att erinra mot förslaget
och funnit detsamma kunna antagas av byggnadsnämnden i stadsfullmäktiges
ställe.

Efter föredragning av handlingarna i ärendet beslöt byggnadsnämnden

att i enlighet med stadsfullmäktiges beslut den 17 oktober 1961 i dess
ställe antaga föreliggande förslag till ändring av stadsplanen för del
av stadsdelen Odenslund i Östersund (del av Odensängsplan) samt

att översända förslaget till länsstyrelsen med hemställan om fast-
ställelse.

Utdrag till KB.

Som ovan.

Vid protokollet:

DK

Till

Byggnadsnämnden

50

ANK. - 1. JUN. 1968

366 / 313

Länsskänsligt i Östersund

Ink. 05. 07. 68

III. ...

Utdrag ur protokoll hållet i Östersunds
stads drätselkammare vid sammanträde den
27 maj 1968, § 257.

Delgivet: Byggnadsnämnden
den 30/5 Sign. 20

Ärende: Stadsplan: Byggnadsnämndens förslag till ändring av stadsplanen för del av stadsdelen Odenslund i Östersund (del av Odensängsplan).

Handläggning: Sedan förslaget demonstrerats beslut drätselkammaren uttala att kammaren för sin del intet har att erinra mot detsamma.

Som ovan.

In fidem:

P. Nyström

DK

Till

Byggnadsnämnden

25 JUN 1968
Till 366, 313

Östersund
05. 07. 68

Utdrag ur protokoll hållet i Östersunds
stads drätselkammare vid sammanträde den
19 juni 1968, § 324.

Delgivet: Byggnadsnämnden
den 25/6 Sign.

Ärende: Stadsplan: Byggnadsnämndens förslag till ändring av stadsplanen för del av stadsdelen Odenslund i Östersund (Odensängsplan m.m.).

Handläggning: Drätselkammaren beslöt

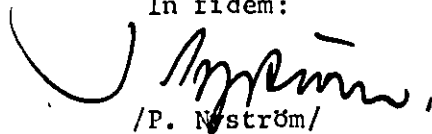
att godkänna byggnadsnämndens förslag till ändring av stadsplanen för del av stadsdelen Odenslund (Odensängsplan m.m.) samt

att byggnadsnämnden kan antaga stadsplaneförslaget i stadsfullmäktiges ställe.

Denna § förklarades omedelbart justerad.

Som ovan.

In fidem:


/P. Nyström/



STATENS VÄGVERK
Vägförvaltningen i Jämtlands län
Planeringskontoret

Datum
31.5.1968

Vår referens
VFZ 352-68 1411

05. 07. 68

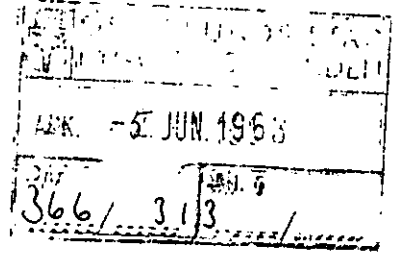
Byggnadsnämnden i Östersund
Rådhuset

831 01 ÖSTERSUND.

Eder referens

Hänvändelse till

G Lindgård/pu



FÖRSLAG TILL ÄNDRING AV STADSPLANEN FÖR DEL AV STADSDELEN
ODENSLUND (DEL AV ODENSÄNGSPLAN) I ÖSTERSUND

Mot föreslagen stadsplaneändring finnes ingen erinran.

Fastställelse tillstyrkes.

Kjell Byström
Kjell Byström

esn

KUNGÖRELSE

Förslag till ändring av stadsplanen för del av stadsdelen ODENSLUND i ÖSTERSUND (del av Odensängsplan) hålles under tiden den 13 maj—10 juni 1968 utställt för granskning å stadsarkitektkontoret i Östersunds nämndhus. Under denna tid må anmärkningar mot förslaget göras hos byggnadsnämnden.

Byggnadsnämnden i Östersund

Härmed intygas att ovanstående kungörelse den 11 maj 1968 varit införd i Östersunds-Posten och Länstidningen, i vilka tidningar Östersunds stads kommunala meddelanden intagas.

Östersund den 13 maj 1968

e.u.

Barbro Sahlin

Barbro Sahlin

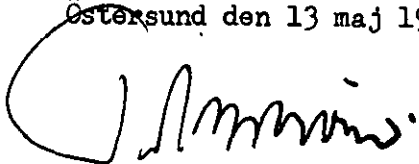
K U N G Ö R E L S E

Förslag till ändring av stadsplanen för del av stadsdelen ODENSLUND i ÖSTERSUND (del av Odensängsplan) hålles under tiden den 13 maj - 10 juni 1968 utställt för granskning å stadsarkitektkontoret i Östersunds nämndhus. Under denna tid må anmärkningar mot förslaget göras hos byggnadsnämnden.

Byggnadsnämnden i Östersund

Härmed erkännes mottagandet av en kungörelse med ovanstående lydelse.

Östersund den 13 maj 1968

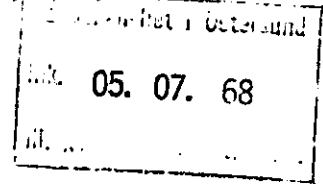
A handwritten signature in dark ink, appearing to be 'J. M. M. M. M.', is written over the date line.



ÖSTERSUNDS STADS
BYGGNADSNÄMND

Utdrag av Byggnadsnämndens protokoll

Sammanträdet den 23.4.1968.



Närvarande

Herrar Selander, ordförande, Forslund, Larsson, Andersson, Westgren, Grapenfelt och fru Selander.

Sammanträdet bevisades dessutom av stadsarkitekt Larsson, stadsingenjör Rosenius, förste byggnadsinspektör Svärd, byggnadsinspektör Olofsson samt undertecknad Berglund, sekreterare.

§ 262

Dnr 366

Rnr 313

Förslag till ändring av stadsplanen för del av stadsdelen Odenslund i Östersund (Odensängsplan m.m.)

Stadsarkitekten demonstrerade förslag till ändring för del av stadsdelen Odenslund i Östersund.

Sedan överläggningen förklarats avslutad, beslöt byggnadsnämnden att hålla stadsplaneförslaget tillgängligt för granskning i laga ordning.

Vidare beslöt byggnadsnämnden att hos drätselkammaren hemställa att kammaren måtte besluta att byggnadsnämnden kan antaga föreliggande stadsplaneförslag i stadsfullmäktiges ställe.

Som ovan.

Vid protokollet:

Lenn Berglund

MARKÄGAREFÖRTECKNING

till ett av stadsarkitekt Bo Larsson i april 1968 upprättat förslag till ändring av stadsplanen för del av stadsdelen Odenslund i Östersund (Odensängsplan m.m.).

Fastighet	Fastighetsägare, adress	Lagfort
A. Fastigheter.		
✓ Kv. Björktrasten nr 4	Karl Ängesgård, inspektör, Fagervallsgränd 9	1959 4/2, 19
✓ 5	HSB:s Bostadsrättsförening Björktrasten, Stortorget 3	1950 15/11, 168
✓ Kv. Fagervallen nr 1	Östersunds stad	1911 8/5, 43 m.fl.
✓ Kv. Gersen nr 1	Hemmansägare Erik Nilsson, Backen, Ås	1939 4/1, 4
✓ 6	HSB i Östersund u.p.a., Stortorget 3	1949 15/6, 88
✓ Kv. Göken nr 1	Olga Augusta Sundström, fru, Brunflovägen 47	1965 17/3, 65
✓ Kv. Sälgen nr 3	Gottfrid Berglund, affärschef fd, Brunflovägen 45	1965 1/9, 189
✓ Kv. Taltrasten nr 3	Lydia Hellström, fru, Regementsgatan 69	1963 10/7, 92
✓ Kv. Öringen nr 10	Gösta Hoväng, ingenjör, Lottgatan 11	1962 30/5, 94
✓ Stadsägan nr 746	Östersunds stad	1948 19/5, 70
✓ 1293	HSB i Östersund u.p.a., Stortorget 3	1949 15/6, 88

Fastighet	Fastighetsägare, adress	Lagfart
B. <u>Samfällda områden.</u>		
Samfällda områden förekommer ej.		
C. <u>Områden i bihang C till fastighetsregistret.</u>		
Allégatan	Östersunds stad	
Brunflovägen	" "	
Fagervallsgränd	" "	
Nedre Vattugatan	" "	
Odensängsplan	" "	
Odensängsvägen	" "	
D. <u>Servitut m.m.</u>		
Servitut eller andra rättigheter av betydelse för planförslaget har icke kun- nat påträffas.		
Om ej annat anges, ha adressaterna Östersund såsom postadress.		
Östersund den 23 april 1968.		
 Olof Rosenius Stadsingenjör, mättningsman.		



KVITTO

Inlämnade ass eller rek

Försändelse i Östersund

Inlämnat 05. 07. 68

Ifylles av avsändaren

Ifylles av
postfunktionären

Adressat och adresspostanstalt

Assbelopp¹

kr öre

Särskilda anteckningar
(pf, x, flyg, mb m. m.)²Inlämnings-
nrVikt
(för oak)
kgPostavgift
kr öre

✓ 1	Karl Ängesgård	Östersund				653	1 85
✓ 2	Erik Nilsson	Ås				-4	1 85
✓ 3	Olga A. Sundström	Östersund				-5	1 85
✓ 4	Gottfrid Berglund	"				-6	1 85
✓ 5	Lydia Hellström	"				-7	1 85
✓ 6	Gösta Hoväng	"				-8	1 85
✓ 7	HSB:s Brf. Björktrasten	"				-9	2 30
✓ 8	HSB i Ösd. u.p.a.	"				20	2 30
✓ 9	Elverket ✓	"				-1	2 30
10	Televerket ✓	"				-2	2 30
11	Vägförvaltningen ✓	"				-3	2 30
12							
13							
Vid reklamation skall inlämningskvittot företes.

Ersättning för ett inrikes rek, som förkommit eller skadats, kan i intet fall utgå med högre belopp än 50 kronor. I fråga om ersättning för försändelse till utlandet gäller särskilda föreskrifter.

Upplysningar om sätt och tid för framställning om ersättning meddelas av postanstalterna.

Antal ass

Antal rek

Sign.

Stämpel för inlämningsdag

¹ Om assbelopp ej angivits, är försändelsen rekommenderad.² Pf = postförskott, X = expressutdelning, flyg = flygbefordran mot tilläggsavgift, mb = mottagningsbevis. För postförskott anges även postförskottsbeloppet med siffror.

Förslag till
ändring av stadsplanen
för del av stadsdelen

ODENSLUND i ÖSTERSUND

(del av Odensängsplan)

uppgjort av stadsarkitekten i Östersund
i april 1968.

STADSPLANEKARTA

Östersund den 23 april 1968.

B. Samuelson
Stadsarkitekt.

BETECKNINGAR

GRUNDKARTAN:

	Gällande områdesgräns.
	Fastighetsgräns.
	Befintlig byggnad.
+000,0	Gällande gatuhöjd.
0	Tomtnummer
000	Stadsägonummer.

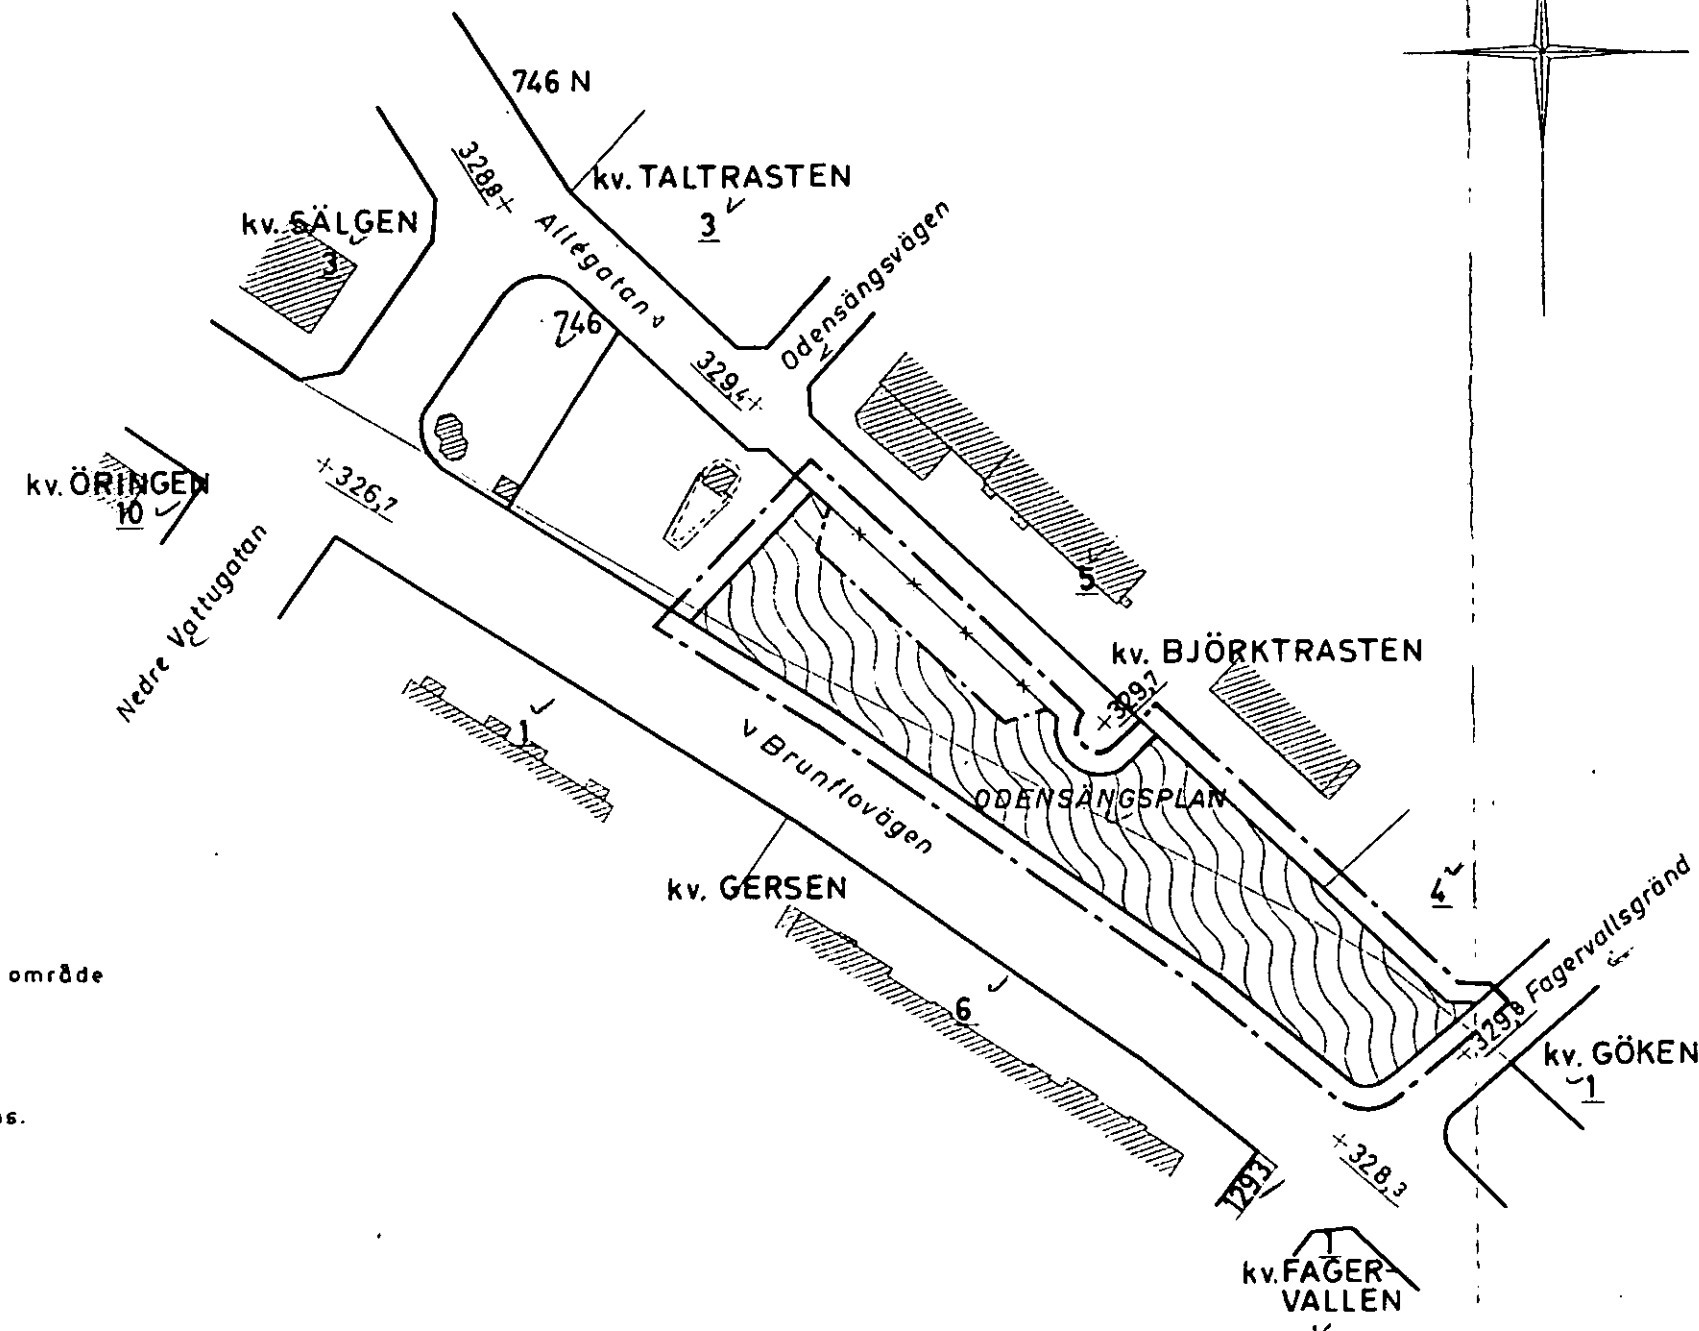
STADSPLANEFÖRSLAGET:

	Linje belägen tre (3) meter utanför det område som förslaget avser.
	Gällande områdesgräns.
	Gällande områdesgräns, avsedd att utgå.
	Gatu-, kvarters- eller annan områdesgräns.
	Allmän plats:
	Gata.
	Park.

Tillhör byggnadsnämndens i Östersund
beslut den 25/6 1968, §416, betygar

på nämndens vägnar

Samuelson



05. 07. 3

Fastighetsredovisningen kompletterad
till den 23. 4. 1968.

Olaf Ekevi
Stadsingenjör.

SKALA 1:1000

10 0 10 20 30 40 50 60 70 80 90 100 M.

Avskrift.

LÄNSSTYRELSEN

I

JÄMTLANDS LÄN

IIIG1-14-68

R E S O L U T I O N.

LÄNSSTYRELSEN I JÄMTLANDS LÄN fastställer, med stöd av 26 § byggnadslagen, en av byggnadsnämnden i Östersunds stad efter stadsfullmäktiges bemyndigande den 25 juni 1968 antagen ändring av stadsplanen för del av stadsdelen Odenslund i Östersund (del av Odensängsplan). Förslaget till planen, som består av karta med tillhörande beskrivning, har upprättats av stadsarkitekten Bo Larsson i april 1968.

Till följd av stadgandet i 150 § tredje stycket byggnadslagen må klagan över denna resolution icke föras.

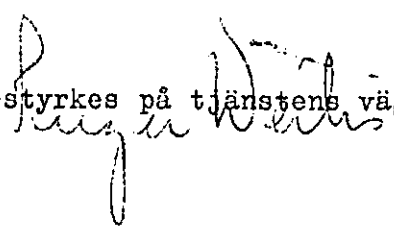
Östersund i landskansliet den 24 juli 1968.

På länsstyrelsens vägnar:

Ulf Törnwall

Erik Berglund

Bestyrkes på tjänstens vägnar:



Utan avgift.

Avskrift.

Beskrivning till ...
förslag till ändring av stadsplanen
för del av stadsdelen
ODENSLUND i
ÖSTERSUND
(del av Odensängsplan)
uppgjort av stadsarkitekten i Östersund
i april 1968.

Förslaget är avfattat på karta i ett blad (stadsplanekarta).

Gällande stadsplan har fastställts av länsstyrelsen i Jämtlands län den
28 januari 1957.

Planförslaget omfattar den del av Odensängsplan som ligger sydöst om
den befintliga bensinstationsanläggningen.

Förslaget innebär att Allégatan breddas för att möjliggöra anläggandet
av parkeringsplatser för besökande vid Postkontoret i kv. Björktrasten
nr 5.

Samråd har under planarbetet skett med länsarkitekten, vägförvaltningen,
elverket och stadens byggnadskontor.

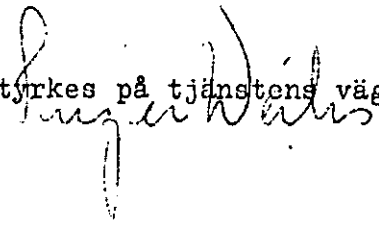
I och med fastställelse av förslaget skall förut fastställd stadsplan
i berörda delar upphöra att gälla.

Östersund den 23 april 1968.

Bo Larsson

Stadsarkitekt

Bestyrkes på tjänstens vägnar:



Utan avgift.