


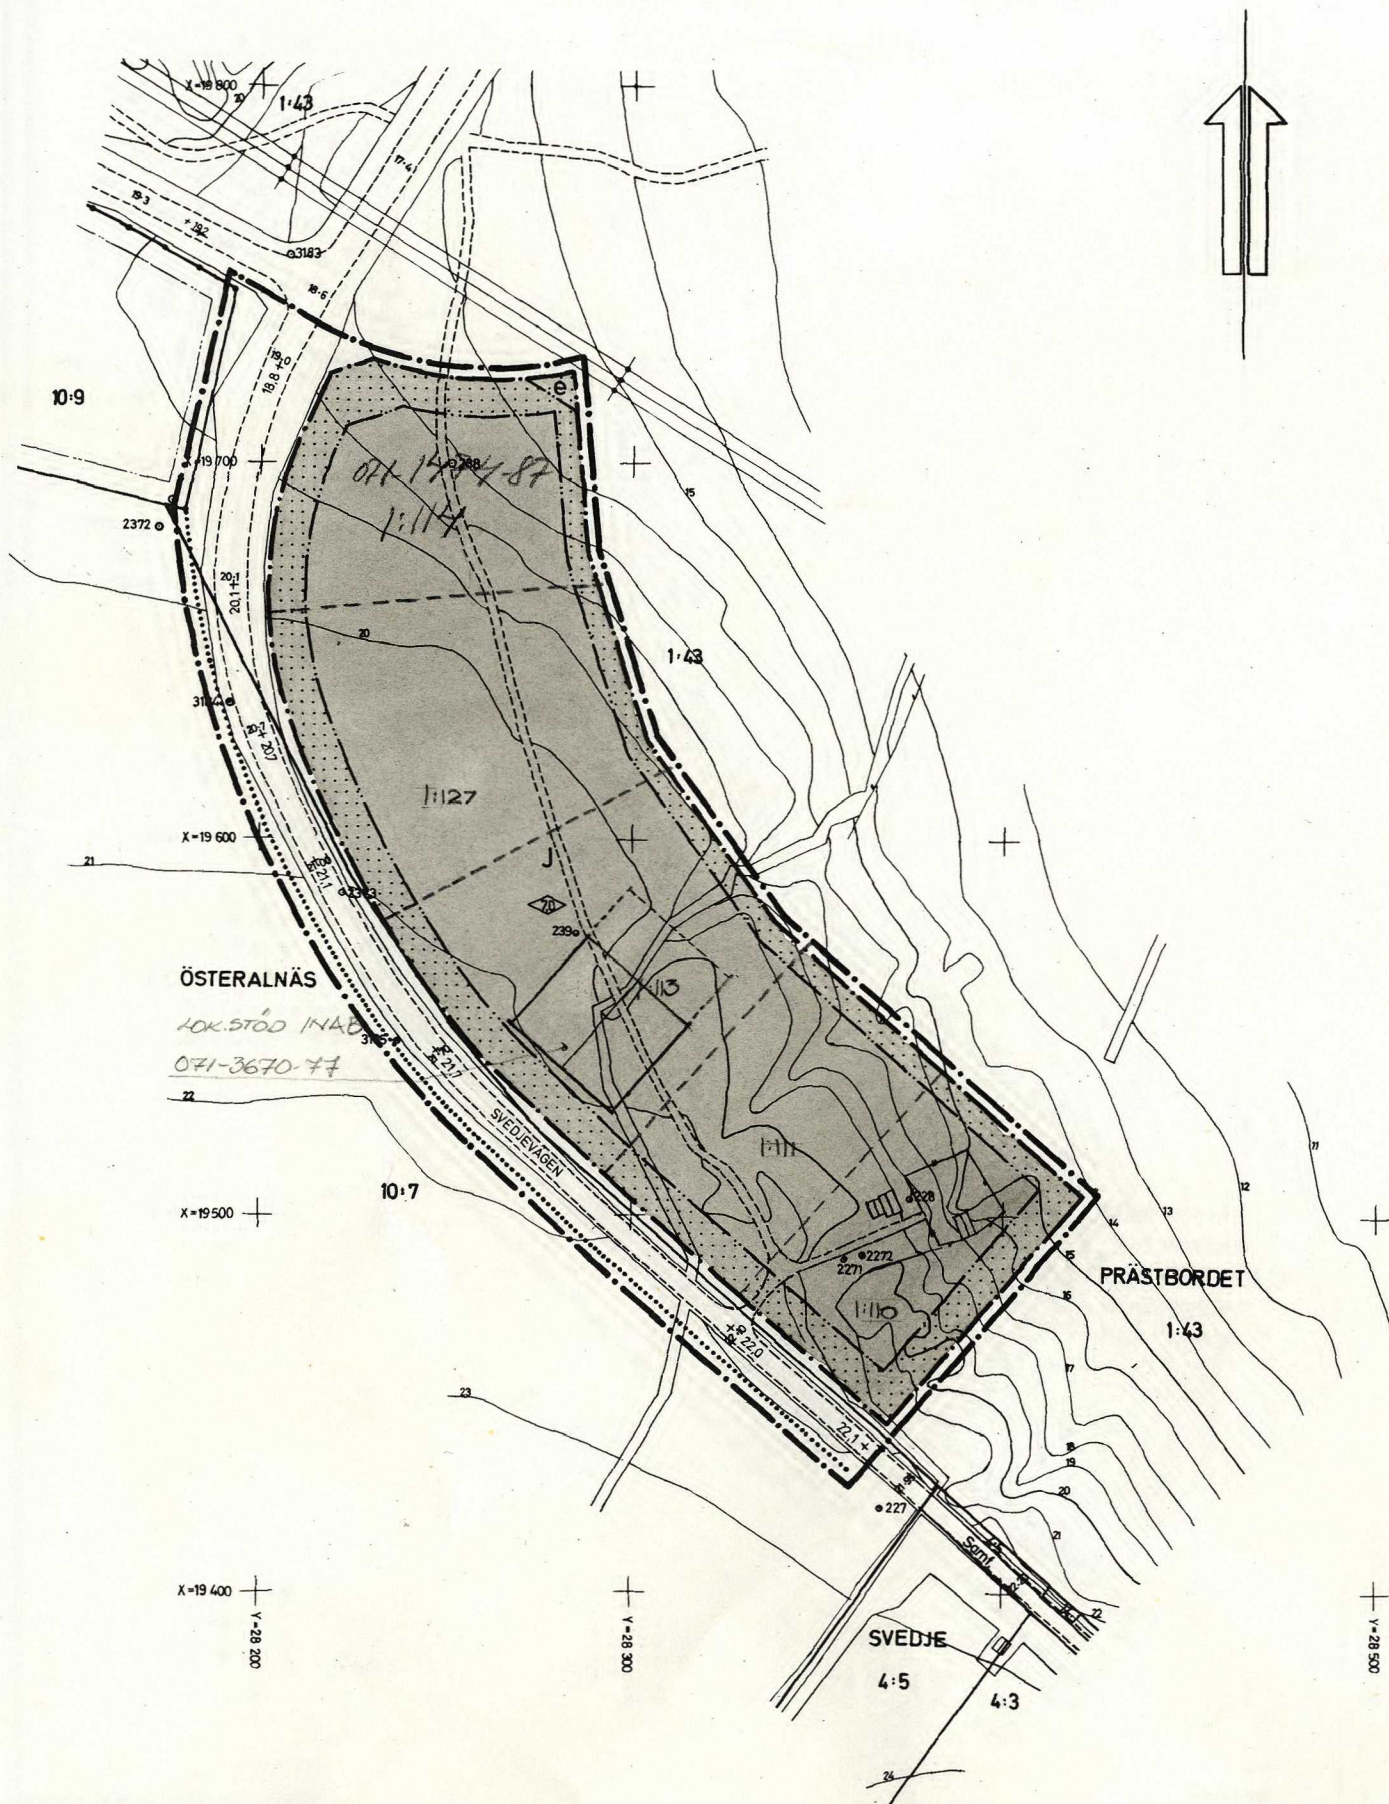

Tillhör byggnadsnämndens i Örnsköldsviks kommun beslut den 14/5 1974 § 672, betygas.
I tjänsten:
Gun-Marie Sjölund

Den 26/8 1974 § 274 blev detta förslag till stadsplan antaget av kommunfullmäktige i Örnsköldsviks kommun, betygas.
I tjänsten:
Ingemar Bodin

1974-10-16 fastställde länsstyrelsen i Västernorrlands län denna stadsplan. Beslutet har vunnit laga kraft.
Härnösand 1974-11-12
Sten Forsberg

BETECKNINGAR

GRUNDKARTA

- BYGRÄNS
- FASTIGHETSGRÄNS
- GÄLLANDE KVARTERS- ELLER ANNAN OMRÅDESGRÄNS
- GÄLLANDE BESTÄMMELSEGRÄNS
- UTHUS
- STAKET
- HÖGSPÄNNINGSLEDNING
- VÄG
- FASTSTÄLLD HÖJD PÅ GATA ELLER VÄG
- ANVÄRD HÖJD
- HÖJKURVOR
- POLYGONPUNKT
- RUTNÄTSPUNKT
- 10:7 REGISTERNUMMER FÖR FASTIGHET

STADSPLANEKARTA

A. GRÄNSBETECKNINGAR

- GRÄNSLINJE BELÄGEN 3 METER UTANFÖR PLANOMRÅDETS VERKLIGA GRÄNS
- KVARTERS- ELLER ANNAN OMRÅDESGRÄNS
- BESTÄMMELSEGRÄNS
- GRÄNSLINJE EJ AVSEDD ATT FASTSTÄLLAS

B. OMRÅDESBETECKNINGAR

- ALLMÄN PLATS
- GATA ELLER TORG

BYGGNADSKVARTER

- OMRÅDE FÖR INDUSTRIÄNDAMÅL

C. ÖVRIGA BETECKNINGAR

- MARK SOM ICKE FÅR BEBYGGAS
- GATUHÖJD
- MARK TILLGÄNGLIG FÖR ELLEDNINGAR
- BYGGNADSHÖJD

GRUNDKARTA UPPRÄTTAD I JANUARI 1974 AV STADSPLANINGENJÖR TAGE JONES OCH MÄTNINGSINGENJÖR ARNE SANDGREN

SVEDJEVÄGEN

SJÄLEVADS SOCKEN

ÖRNSKÖLDSVIKS KOMMUN

FÖRSLAG TILL STADSPLAN

STADSPLANEKARTA SKALA 1:1000

SJÄLEVAD 1974-04-02

ERIK GLUD
STADSPLANECHEF

KJELL BERGGREN
STADSPLANINGENJÖR

Kopians läst med originalet bestyrkes:

Gun-Marie Sjölund

KÖLDSVIK 74.10.16