


PLANKARTA

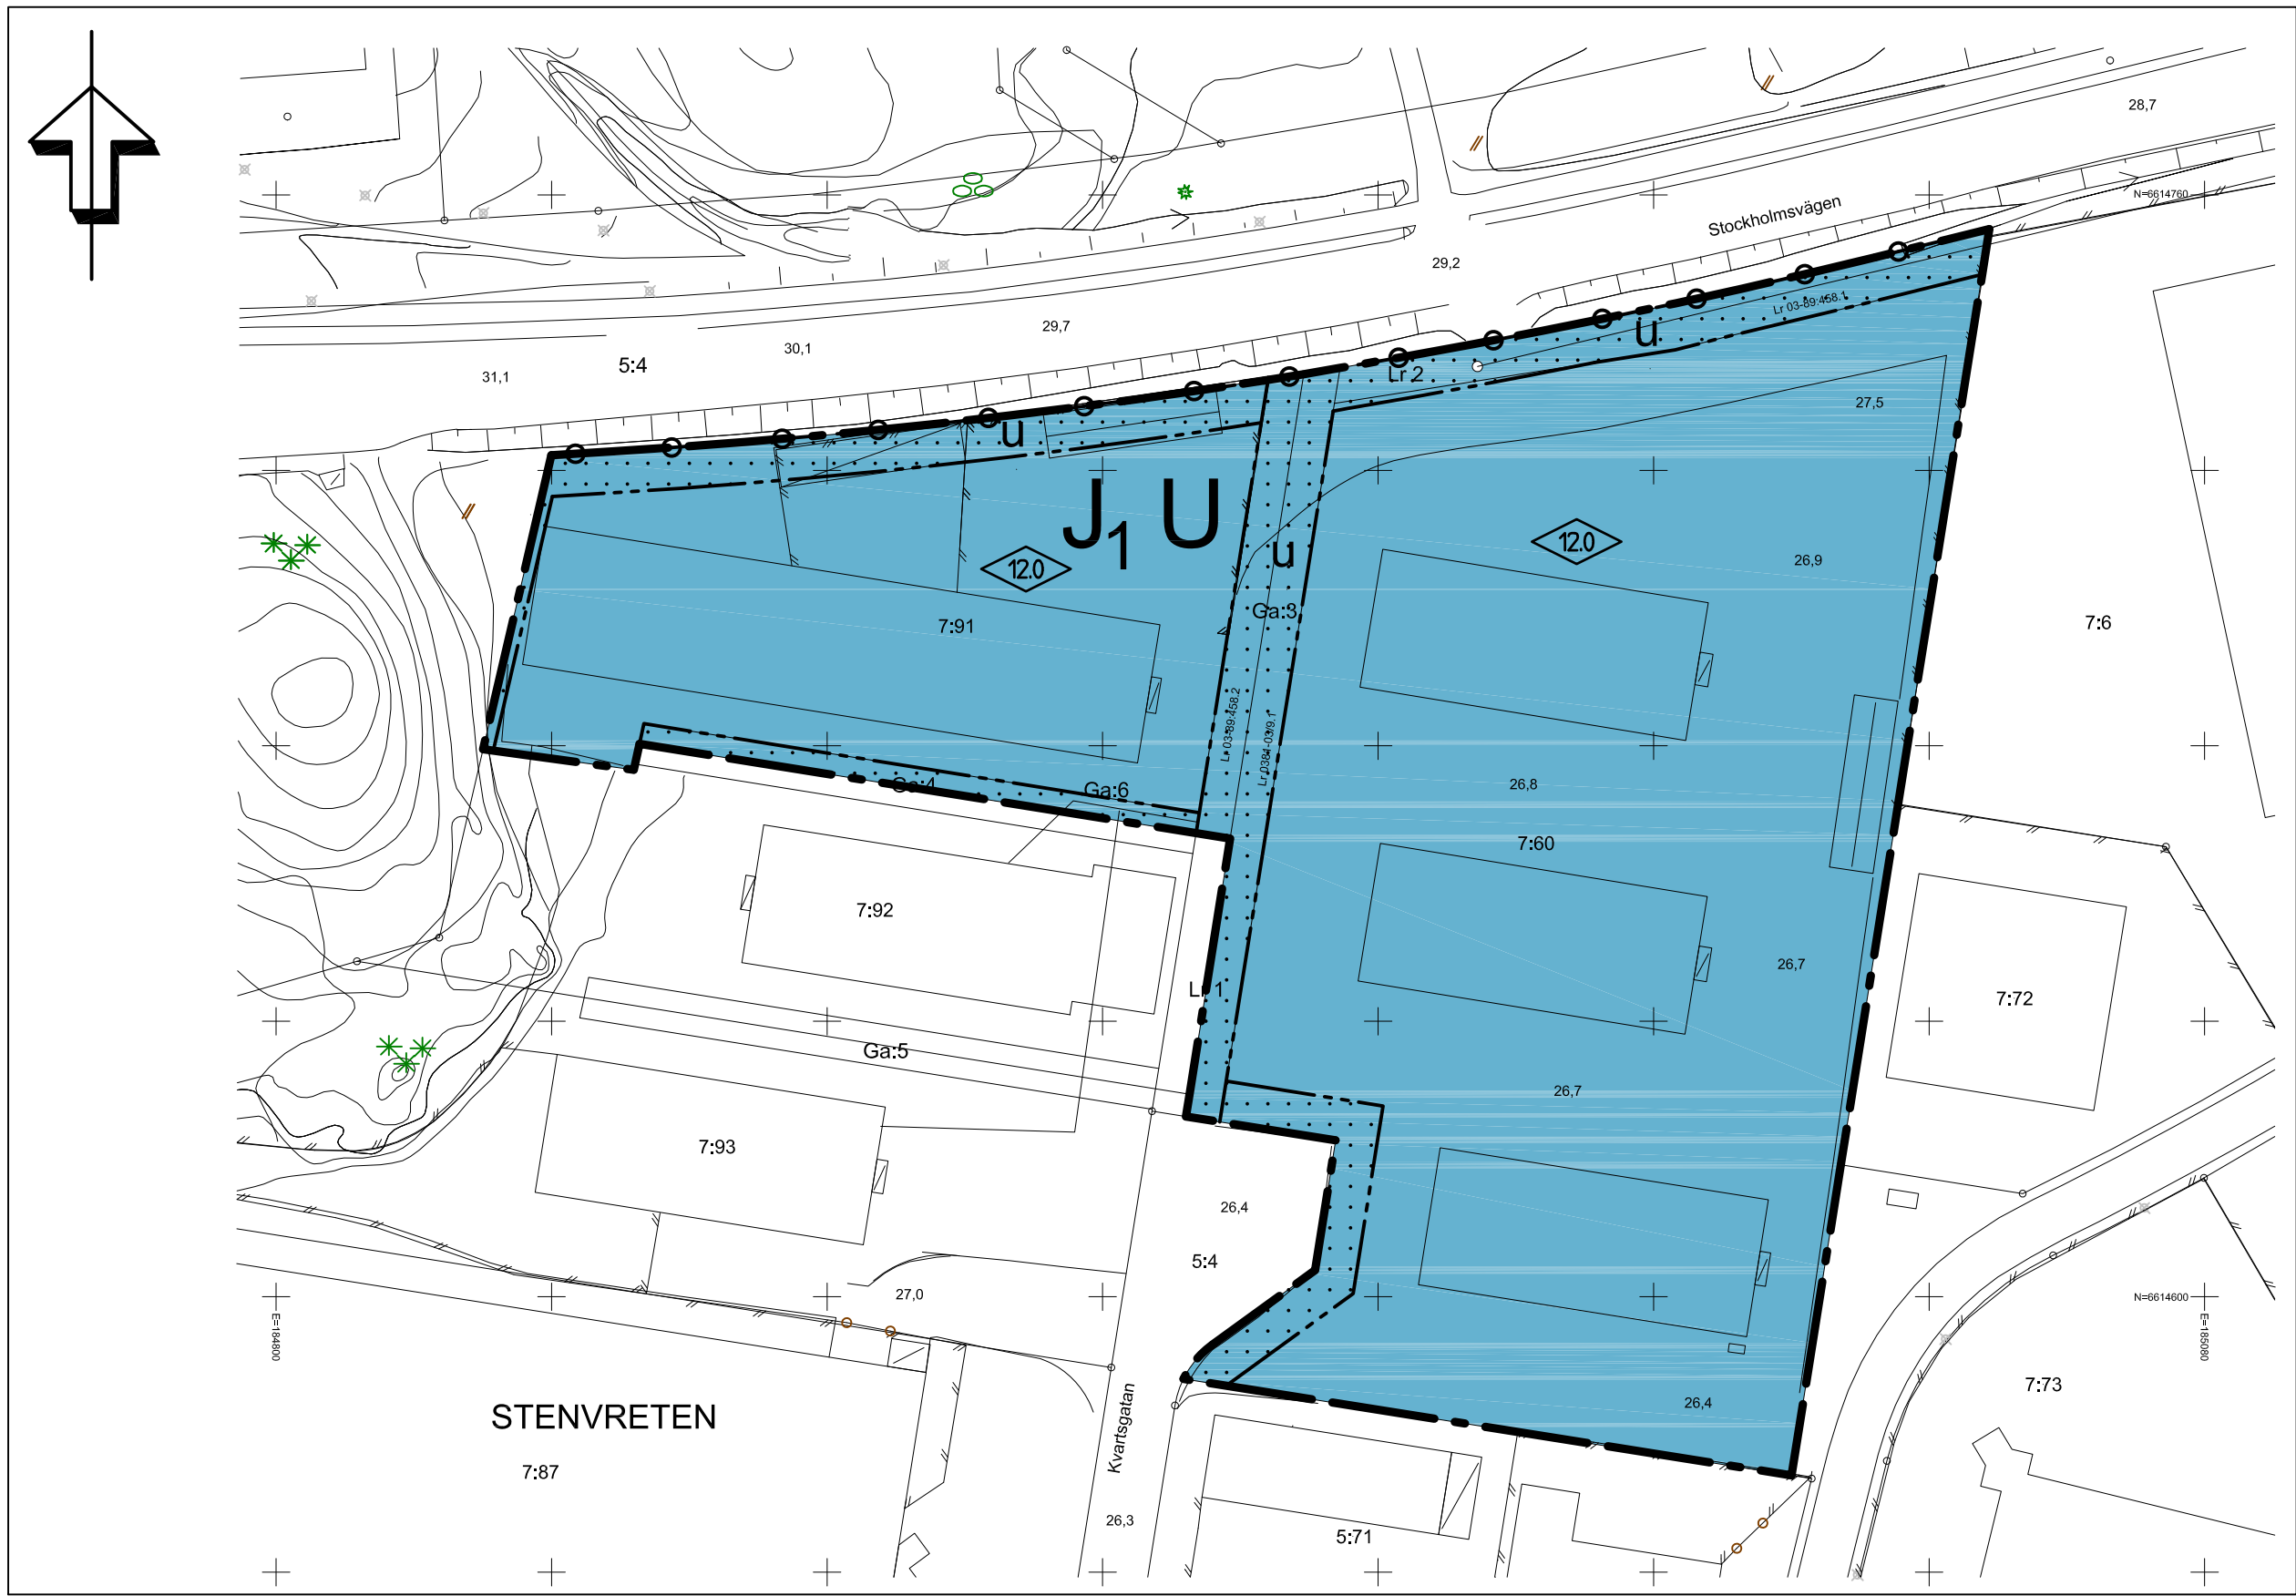

GRUNDKARTA

över STENVRETEN 7:91 m.fl. , Enköpings kommun
Upprättad från digital primärkarta 12-06-27

Po Ore
Mättningsingenjör

BETECKNINGAR

- Traktgräns
- Fastighetsgräns
- Nivåkurvor, 0,5 m ekvidistans
- Bostad- resp. uthus, husliv
- Bostad- resp. uthus, takkontur
- Skärmtak resp. Transformatorstation
- Staket resp häck
- Lövträd resp. barrträd
- Väggkant resp. kantsten
- Slänt
- STENVRETEN 2:34
- 23,4
- +
- Traktnamn
- Registernummer
- Markhöjd
- Rutnätspunkt

Koordinatsystem i plan: SWEREF99 1630
Koordinatsystem i höjd: Rikets sytem RH2000

Mätklass: II Skala 1:400

Planbestämmelser

Följande gäller inom områden med nedanstående beteckningar. Endast angiven användning och utformning är tillåten. Bestämmelser utan beteckning gäller inom hela området.

Gränser

- Detaljplanegräns
- Egenskapsgräns

ANVÄNDNING AV MARK OCH VATTEN

Kvartersmark

- J, U Industri, lager

BEGRÄNSNINGAR AV MARKENS BEBYGGANDE

- Marken får inte bebyggas med byggnader
- u Marken skall vara tillgänglig för allmänna underjordiska ledningar

PLACERING, UTFORMNING, UTFÖRANDE

- 0.0 Högsta byggnadshöjd i meter.

ADMINISTRATIVA BESTÄMMELSER

Genomförandetiden är 5 år från den dag planen vinner laga kraft

TILL PLANEN HÖR FÖLJANDE HANDLINGAR:

- Planbeskrivning, 2012-06-28
- Fastighetsförteckning, 2012-06-28
- Samrådsredogörelse, 2012-08-08
- Granskningsutlåtande, 2012-08-27

- ☒ Planavtal
- ☐ Planavgift tas ut vid bygglov

ENKÖPINGS KOMMUN		ANTAGANDEHANDLING
Detaljplan för Stenvreten 7:60 och 7:91		Beslut om samråd 2011-09-27
Enköpings kommun - enkelt planförfarande		KS Antagande 2012-09-04
2012-06-28 rev. 2012-08-08		Laga kraft 2012-09-28
		Genomförandetid 2017-09-28
Patrik Holm Planchef		Diarienummer KS 2011/335
Skala 1:1000		Plannummer KS 2010/335