

Förslag


till ändring av stadsplanen
för del av kvarteret

Järven

i Arvidsjours samhälle, Arvidsjours kommun,
Norrbottens län;
Upprättat år 1964 av

Sten Laestadius
(Sten Laestadius)
Distriktslantmätare.

Skala 1:1000.

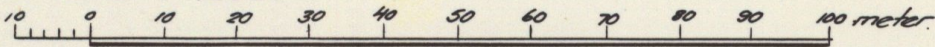


Beteckningar till stadsplanen och ändringsförslaget:


- + - + - Gröns drögen 4 m. utanför av ändr. berört omr.
 _____ Stadsplanelinje avsedd att bibehållas
 - x - x - " - " - " - utgå

- Föreslagen områdesgräns
----- "----- bestämmelseområdesgräns

- | | |
|----|--|
| | Fastighetsgräns |
| | Allmän plats: gata eller torg |
| | - " - : park eller plantering |
| BÖ | Kvarterismark för boständamål, öppet byggn.sätt. |
| Mh | " " motell-och hotelländamål |

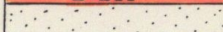- 

 II

 

 + 92.6


 5; 55.


 89.0

 89.5
- Mark som icke får bebyggas
 Antal våningar
 Befintlig byggnad
 Fastställd gatuhöjd
 Tomt resp. stadsögonnummer
 Nivåkurvor med 0.5 meters ekvidistans
- Hjorten

Tillhör byggnadsnämnden i Arvidsjaur beslut enligt protokoll den 13.1.1965, § 10, betygar

Sten Laestadius
Sten Laestadius
byggnadsnämndens ordf.

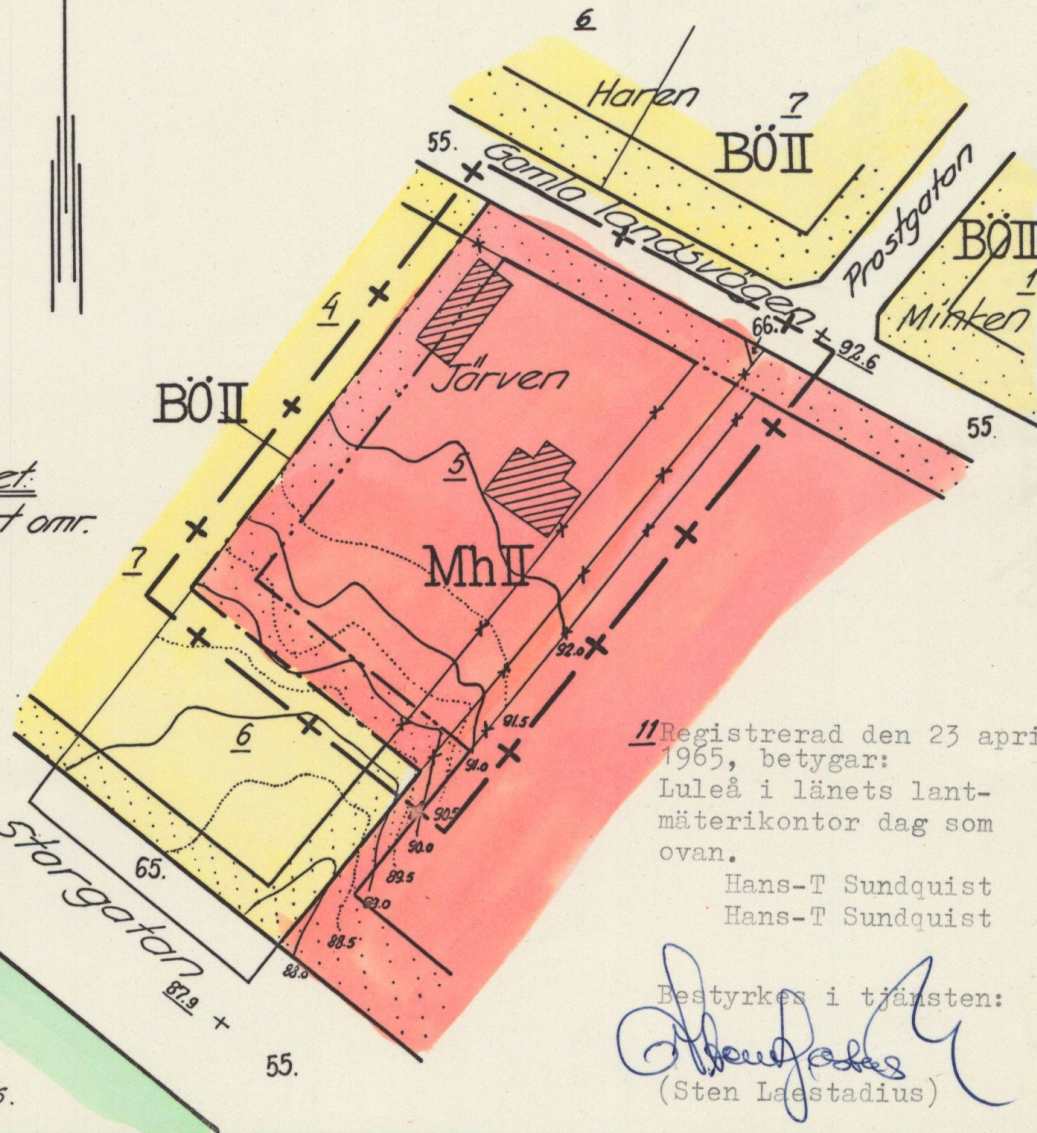

11 Registrerad den 23 april
1965, betygar:
Luleå i länets lant-
mäterikontor dag som
ovan.

Hans-T Sundquist
Hans-T Sundquist

Bestyrkes i tjänsten:

(Sten Laestadius)