


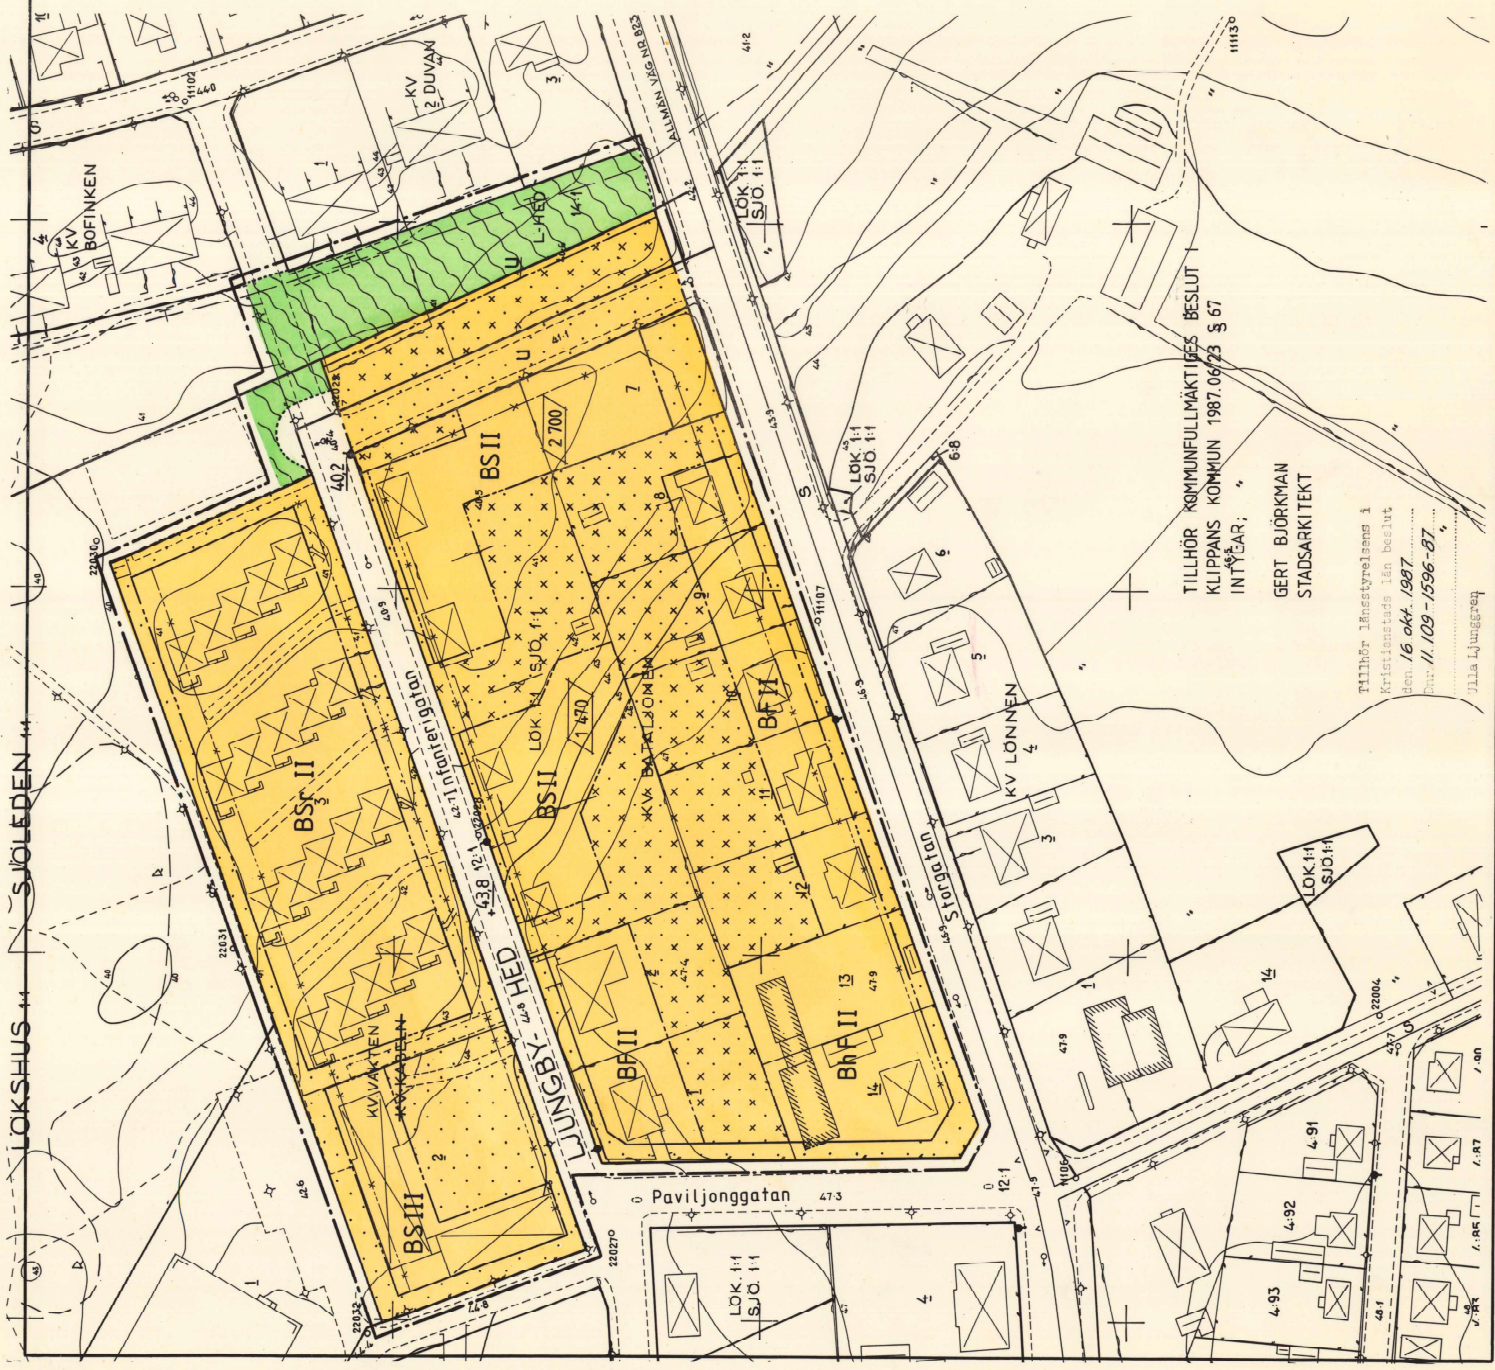

KV BATALJONEN MFL

LJUNGBYHEDS TÄRTORT, KLIPPANS KOMMUN
KRISTIANSTADS LÄN

FÖRSLAG TILL ÄNDRING AV STADSPLAN

UPPRÄTTAD I FEBRUARI 1987

GERT BJÖRKMAN
STADSARKITEKT

STADSPLANEKARTANS BETECKNINGAR

GRÄNSBETECKNINGAR

- STADSPLANEGRÄNS, BELÄGEN 3M UTANFÖR PLANLAGT OMRÅDE
- GÄLLANDE OMRÅDESGRÄNS AVSEDD ATT BIBEHÅLLAS
- GÄLLANDE BESTÄMMELSEGRÄNS AVSEDD ATT BIBEHÅLLAS
- GÄLLANDE OMRÅDESGRÄNS AVSEDD ATT UTGÅ
- GÄLLANDE BESTÄMMELSEGRÄNS AVSEDD ATT UTGÅ
- OMRÅDESGRÄNS
- OMRÅDESGRÄNS FRÅN VILKEN MINDRE AVVIKELSER I VISSA FALL FÅR GÖRAS
- BESTÄMMELSEGRÄNS

OMRÅDESBETECKNINGAR

ALLMAN PLATS

- [Green box] GATA ELLER TORG
- [Green box] PARK ELLER PLANTERING

BYGNADSKVARTER

- [Yellow box] B BOSTÄDER
- [Yellow box] Bh BOSTÄDER SAMT I VISSA FALL HANDEL MM



ÖVRIGA BETECKNINGAR

- [Yellow box] MARK SOM INTE FÅR BEBYGGAS
- [Yellow box] MARK DAR UTHUS O. DYL. UNDANTAGSVIS FÅR UPPFÖRAS
- [Yellow box] LEDNINGSOMRÅDE
- [Yellow box] GÄLLANDE GATUHOJD
- [Yellow box] FRISTÄNDE HUS
- [Yellow box] SAMMANBYGGDA HUS
- [Yellow box] RADHUS
- [Yellow box] VÄNINGSYTA I KVADRATMETER
- [Yellow box] ANTAL VÄNINGAR

GRUNDKARTAN ÄR UPPRÄTTAD ÅR 1976 AV KJESSLER & MANNERSTRÅLE AB I
HELSINGBORG SAMT SENAST REVIDERAD

LANTMÄTERIET

GRUNDKARTEBETECKNINGAR ENLIGT TFA 4.6 B:2

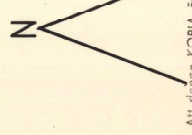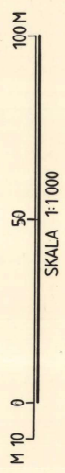

Att denna Kopia överensstämmer
med original intygas

Gert Björkman

Klippan 1166 - P87/1016

TILLHÖR KOMMUNFULLMÄKTIGES BESLUT
KLIPPANS KOMMUN 1987.06/23 § 67
INTÄGAR;

GERT BJÖRKMAN
STADSARKITEKT

Tillhör länstyrelsens i
Kristianstads län beslut
den 16 okt. 1987
Dnr 11.109-1596-87

Jilla Ljunggren