

GRUNDKARTAN ÄR UPPRÄTTAD 1989-04-27 AV PLAN OCH BYGGKONTORET  
GRUNDKARTANS BETECKNINGAR

FASTIGHETSGRÄNS  
BOSTADSHUS RESP UTHUS KARTERAT EFTER HUSLIVET  
BOSTADSHUS RESP UTHUS KARTERAT EFTER TAKKONTUREN  
STAKET  
STÖDMUR  
VÄG MED RESP UTAN SIDOUTRYMMEN  
SLÄNT  
LYKTSTOLPE  
AVVÄGD HÖJD  
HÖJDKURVOR  
POLYGONPUNKT  
RUTNÄTSPUNKT  
NUMMER PÅ STADSÄGA ELLER STADSÄGDOMRÅDE  
RÄTTSLIGEN BILDAD TOMT  
KVARTERSNAMN

#### HANDLINGAR

TILL PLANEN HÖR FÖRUTOM DENNA PLANKARTA  
MED BESTÄMMELSER:

- PLANBESKRIVNING
- GENOMFÖRANDEBESKRIVNING

#### PLANBESTÄMMELSER

FÖLJANDE GÄLLER INOM OMRÅDEN MED FÖLJANDE BESTÄMMELSER. ENDAST  
ANGIVEN ANVÄNDNING OCH UTFORMNING ÄR TILLÅTEN.

#### GRÄNSBETECKNINGAR

- GRÄNS FÖR PLANOMRÅDET (TRE METER UTANFÖR)
- ANVÄNDNINGSGRÄNS
- EGENSKAPSGRÄNS

#### ANVÄNDNING AV MARK

KVARTERSMARK

**B** BOSTÄDER

#### BEGRÄNSNINGAR AV MARKENS BEBYGGANDE

- MARKEN FÅR INTE BEBYGGAS
- MARKEN FÅR BYGGAS ÖVER MED PLANTERBART BJÄLKLAG
- MARKEN SKALL VARA TILLGÄNGLIG FÖR ALLMÄN GÅNG- OCH CYKELTRAFIK TILL EN FRI HÖJD AV 3,1 METER

#### MARKENS ANORDNANDE

MARK

ej parkering PARKERINGSPLATS FÅR INTE ANORDNAS

#### UTFORMNING

- HÖGSTA BYGGNADSHÖJD I METER ÖVER NOLLPLANET I ANGIVEN FASAD
- STÖRSTA TAKLUTNING I GRADER
- III, IV HÖGSTA ANTAL VÅNINGAR


#### ADMINISTRATIVA BESTÄMMELSER

GENOMFÖRANDETID

- GENOMFÖRANDETIDEN ÄR FEM ÅR FRÅN DET ATT PLANEN VUNNIT LAGA KRAFT

UPPHÄVD FASTIGHETSPLAN

- DEN FASTIGHETSPLAN SOM VANN LAGA KRAFT 1885-06-05 (TOMTINDELNING SOM FASTSTÄLLED) ÄR UPPHÄVD INOM PLANOMRÅDET

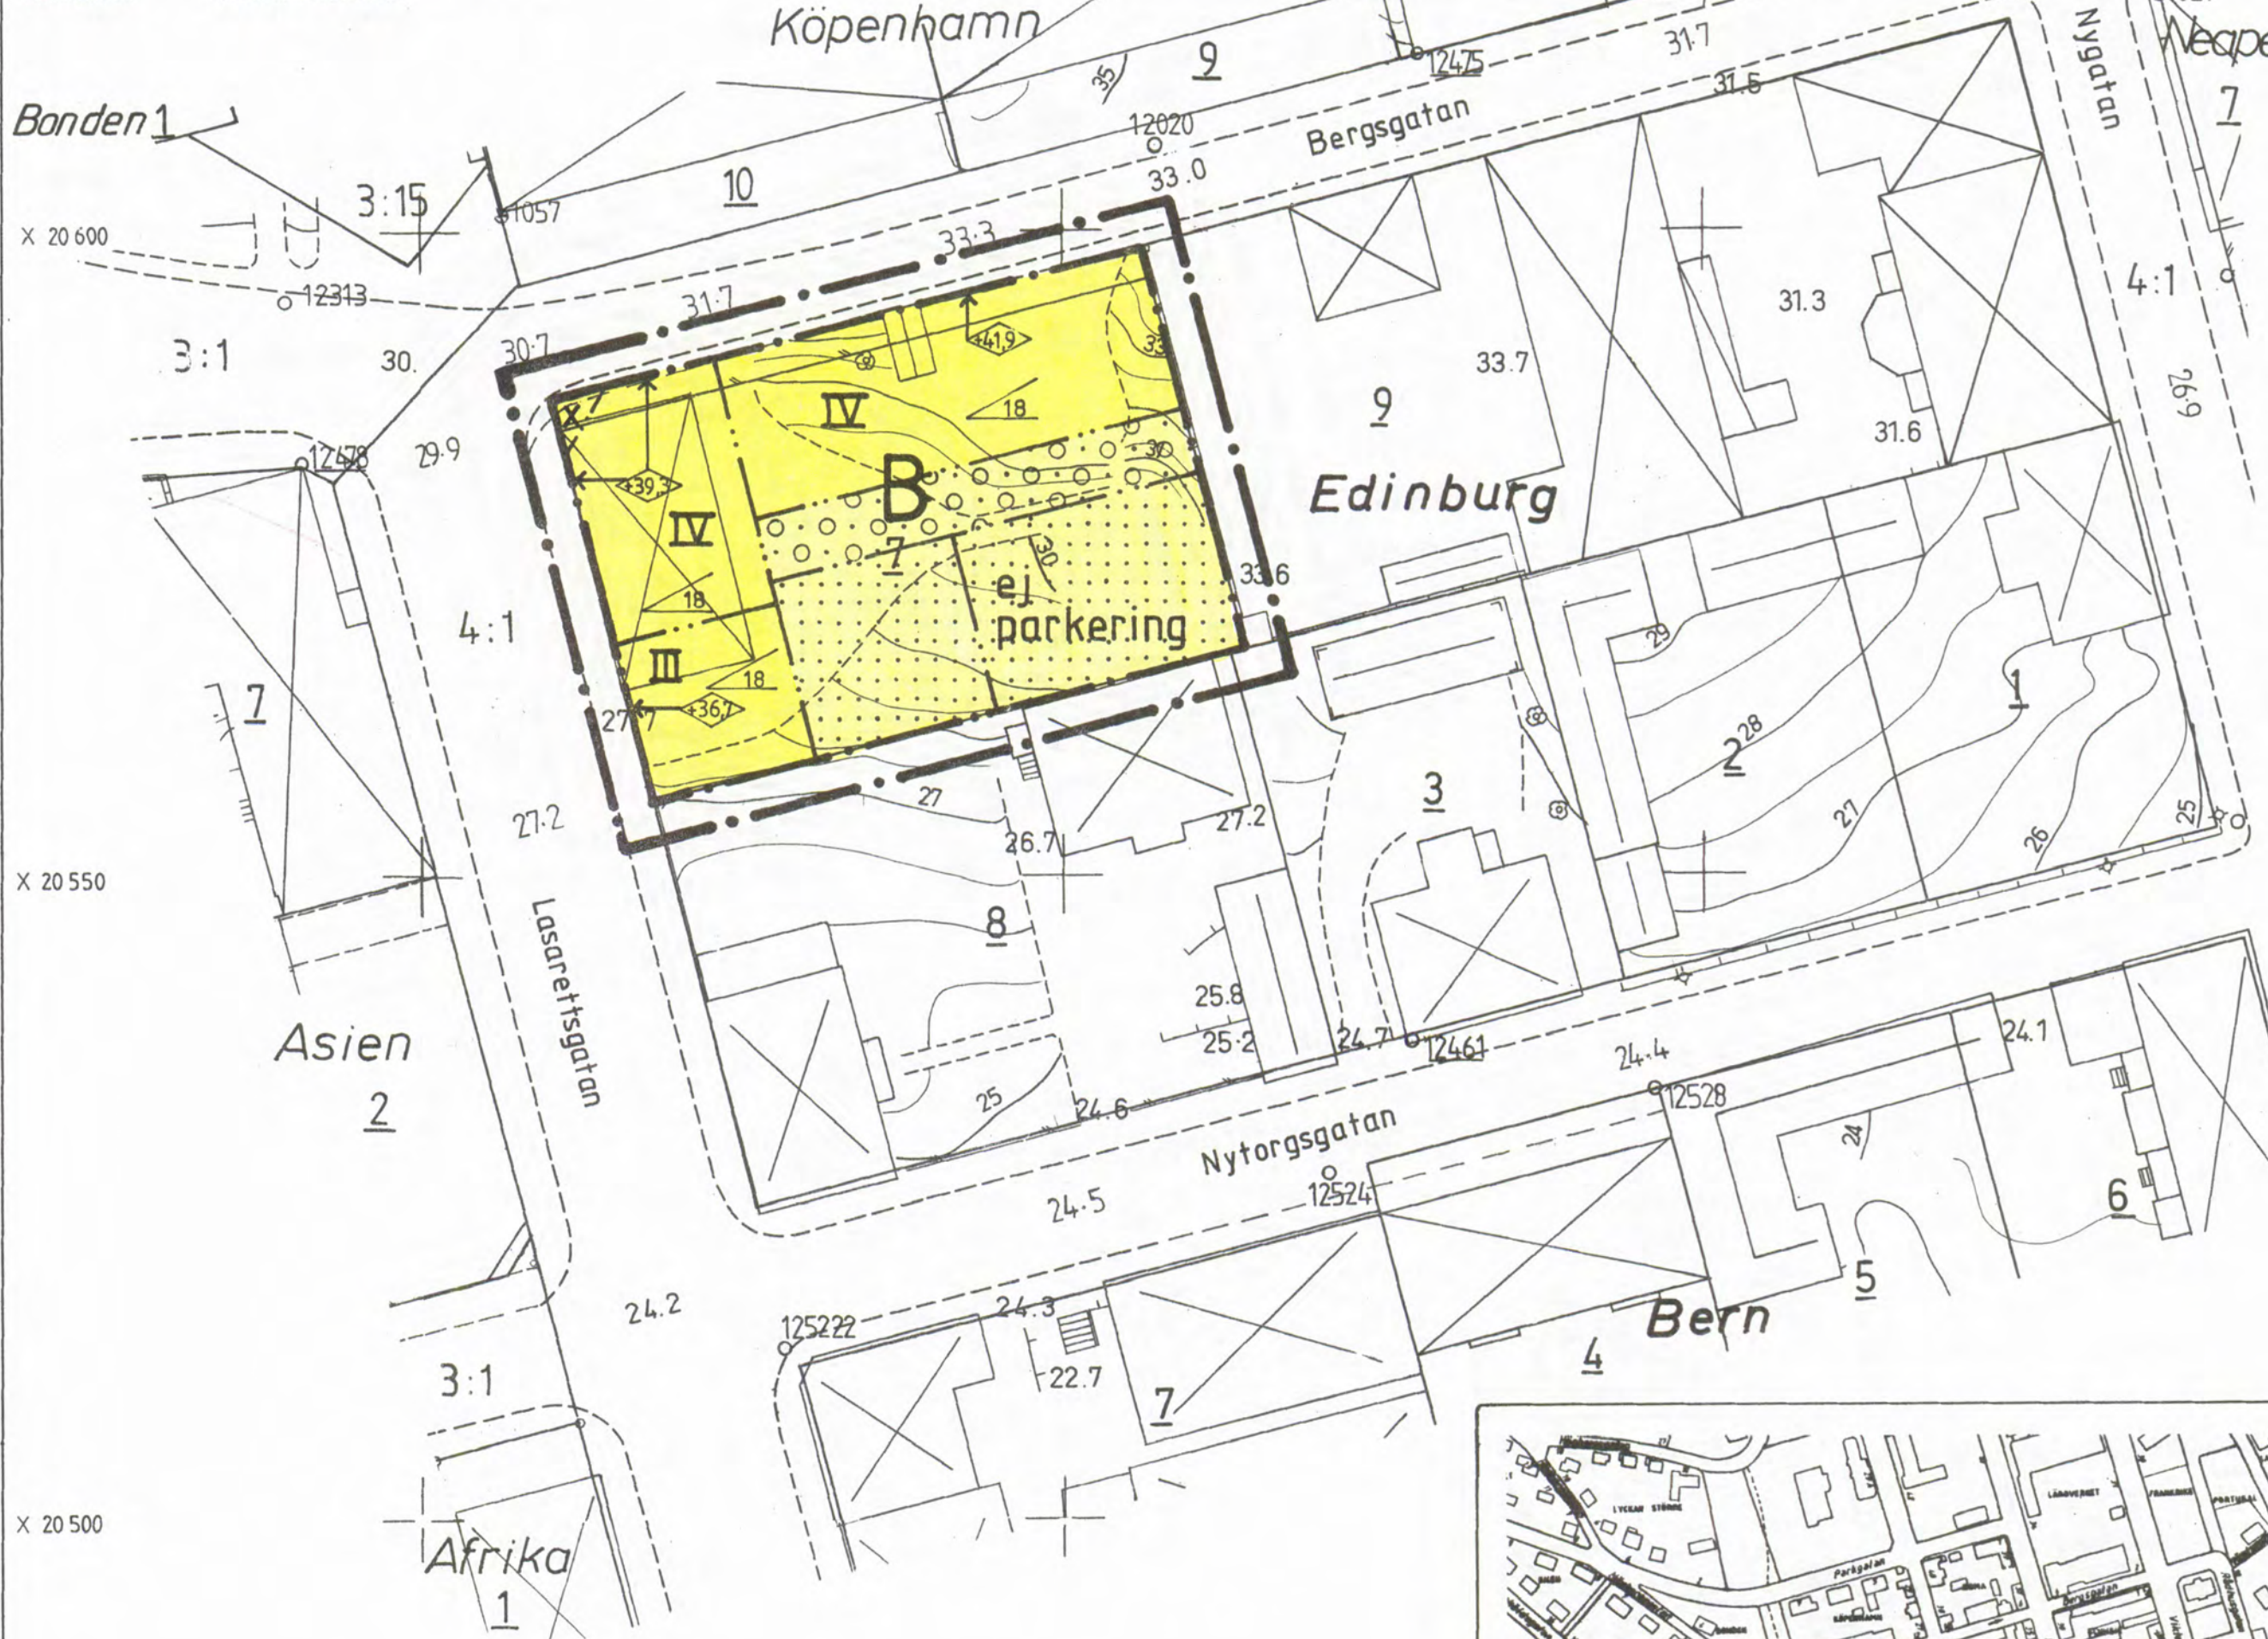

PLANEN ÄR UPPRÄTTAD ENLIGT PLAN- OCH BYGGLAGEN (PBL)

GODKÄND FÖR ANTAGANDE: Byggnadsnämnden 1990-01-26, § 5

ANTAGEN: Kommunfullmäktige 1990-02-26, § 45


VUNNIT LAGA KRAFT: Länsstyrelsen 1990-03-23

Y 33 000

Kopians likhet med originalet bestyrkes:

*Gulhane Berggren*

Y 33 050

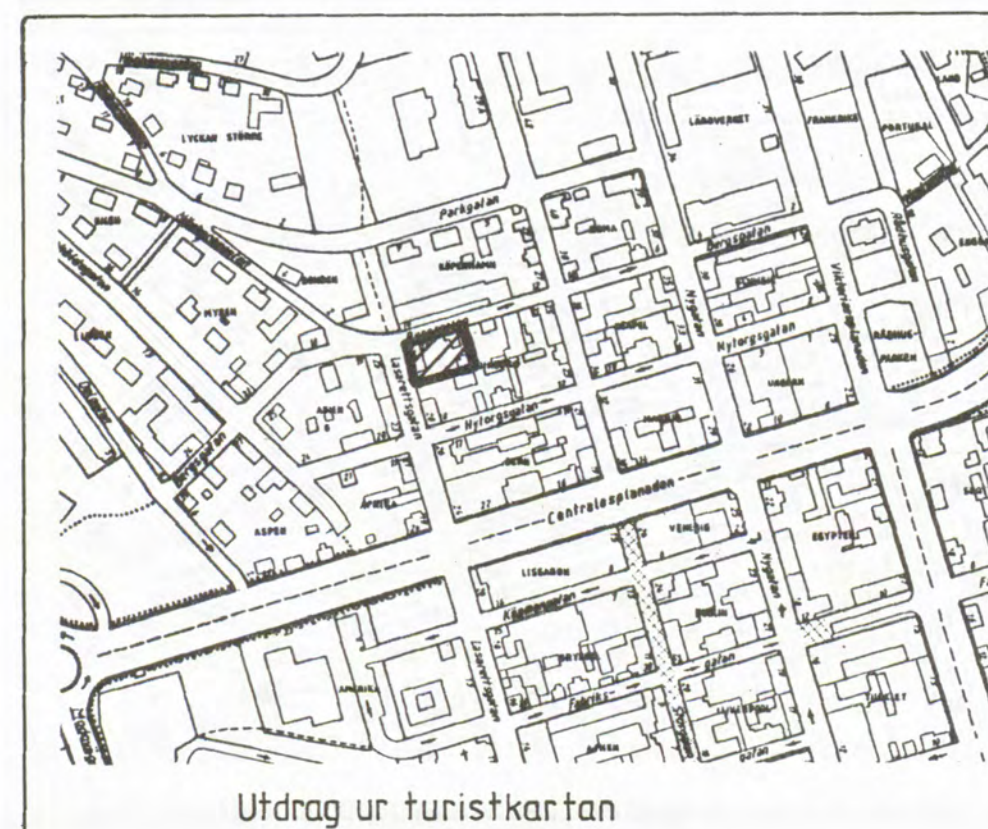

Utdrag ur turistkartan

## PLANKARTA DETALJPLAN EDINBURG 7

ÖRNSKÖLDSVIKS KOMMUN  
VÄSTERNORRLANDS LÄN

UPPRÄTTAD 1990-01-26  
PLAN OCH BYGGKONTORET, ÖRNSKÖLDSVIK

HÅKAN HELDNER  
PLANARKITEKT

SKALA 1:500

HÖJDSYSTEM OCH KOORDINATSYSTEM: ÖRNSKÖLDSVIK

ÖP90/0226/3