

FÖRSLAG TILL ÄNDRING AV STADSPLANEN

för kvarteren

JÄRVEN och VARGEN

i Arvidsjaurers municipalsamhälle, Norrbottens län


Upprättat år 1955 av

Sten Læstadius

(Sten Læstadius)

Distriktslantmätare, förrättningsman
för tomtmätning och avstyckning.

Skala 1: 1000

 


Beteckningar till grundkartan (befintliga förhållanden).

- 173 fasthetsgräns
fasthetsregisterbeteckning
befintliga hus (huvudbyggnad, resp. uthus)
2 beteckning för rättsligt bildad tomt
(6) beteckning för administrativ tomt

Beteckningar till stadsplanekartan.

- Gräns dragen 4 meter utanför det område,
som beröres av ändringsförslaget.
Stadsplanelinje avsedd att bibehållas
-- -- -- -- utgå.
Ändamålsområdesgräns
Bestämmelseområdesgräns
Allmän plats: gata eller torg
-- -- -- -- park eller plantering
Kvartermark för allmänt ändamål
-- -- -- -- motell- hotelländamål
-- -- -- -- bostadsändamål i öppet byggnadsstätt.
Mark, som icke får bebyggas
Vattenområde
Föreslagen tomtplatsgräns, ej avsedd att fastställas
Illustrationslinje, ej avsedd att fastställas
Föreslaget läge å nybyggnad, ej avsett att fastställas
+84.0 Gällande gatuhöjd
II-III Antal våningar

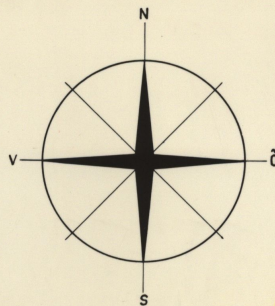

Bestyrkes på tjänstens vägnar:

Sten Læstadius
(Sten Læstadius)
Distriktslantmätare.

Stadsplanebestämmelser:

För stadsplaneändringsområdet skola oförändrade gälla de stadsplanebestämmelser, som av kungl. Maj:t den 28 maj 1948 fastställts för sk. "Nyborgsområdet" med följande tillägg:

1§.


Stadsplaneområdets användning.

1 mom. Byggnadskvarter.

c) Med Mh betecknat område får användas endast för motell- hotell eller därmed samhörigt ändamål.

2 mom. Trafikområde.

Tillhör municipalfullmäktiges i Arvidsjaur
protokoll den 1 juni 1955 s 10, betygar;
Gunnar Grahn
(Gunnar Grahn)
ordförande.

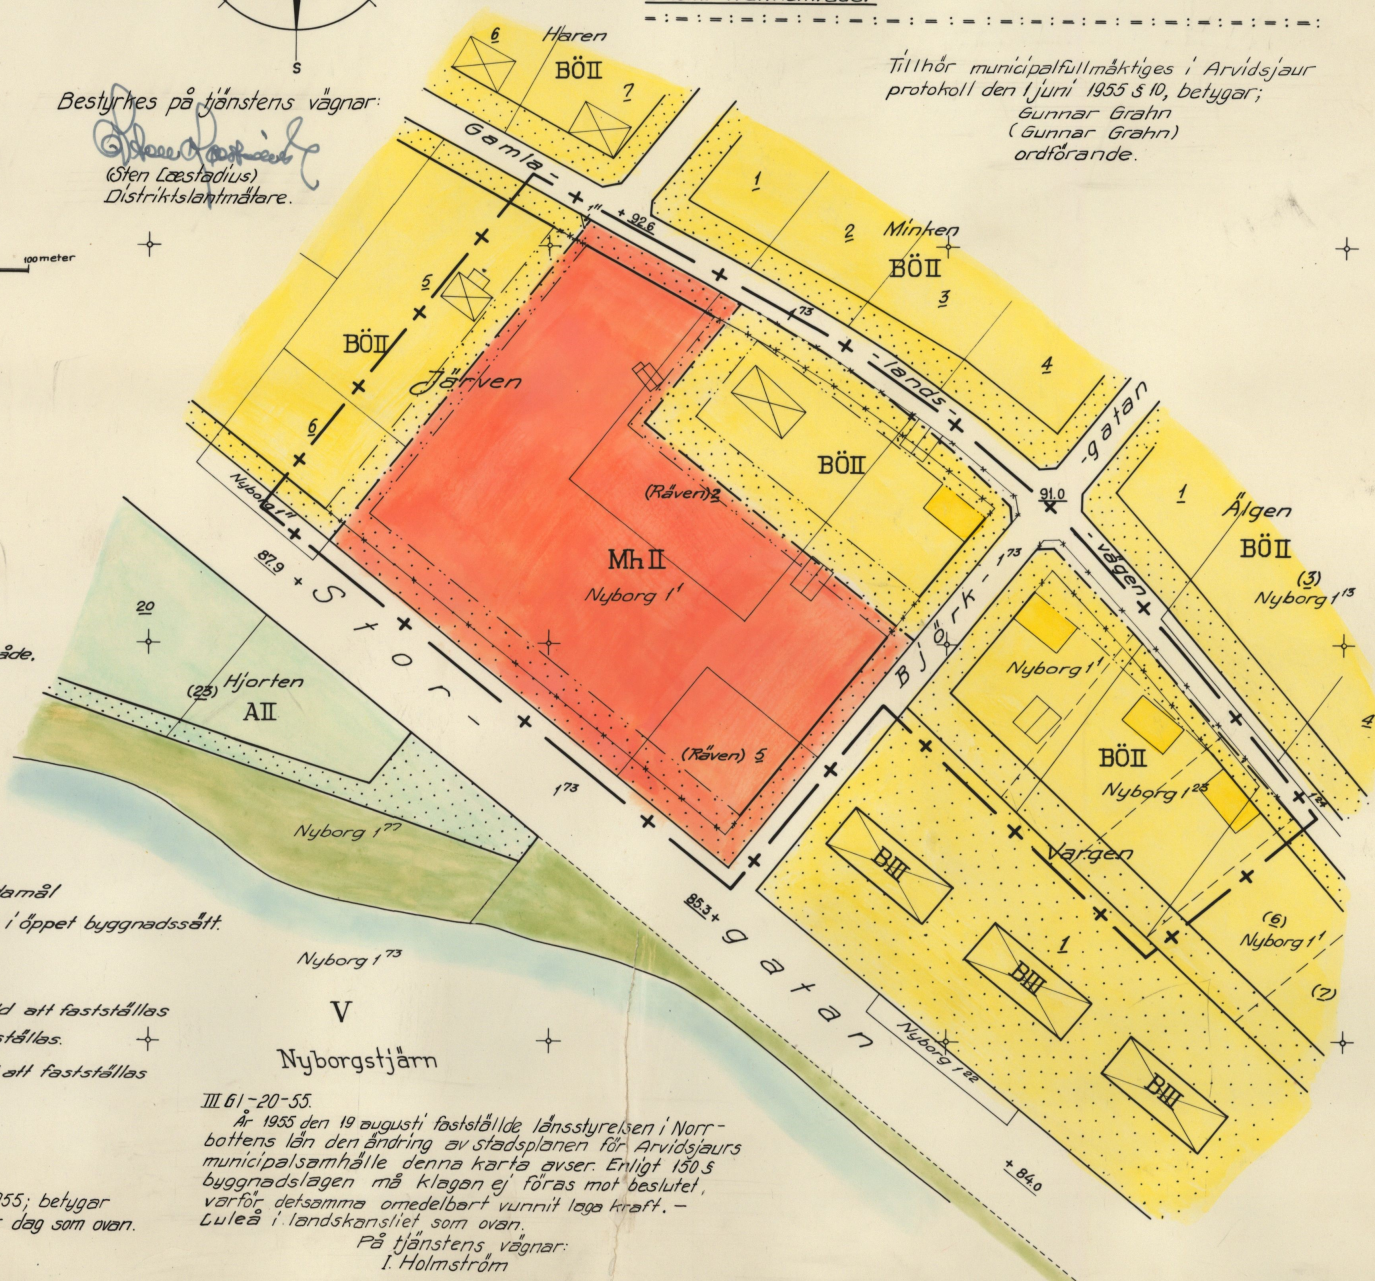

III 61-20-55.

År 1955 den 19 augusti fastställde länsstyrelsen i Norrbottens län den ändring av stadsplanen för Arvidsjaurers municipalsamhälle denna karta avser. Enligt 150 § byggnadslagen må klagan ej föras mot beslutet, varför detsamma omedelbart vunnit laga kraft. - Luleå i länets lantmäterikonstors dag som ovan.

På tjänstens vägnar:
I. Holmström

Registrerad den 10 september 1955; betygar
Luleå i länets lantmäterikonstors dag som ovan.
Erik Sundin