
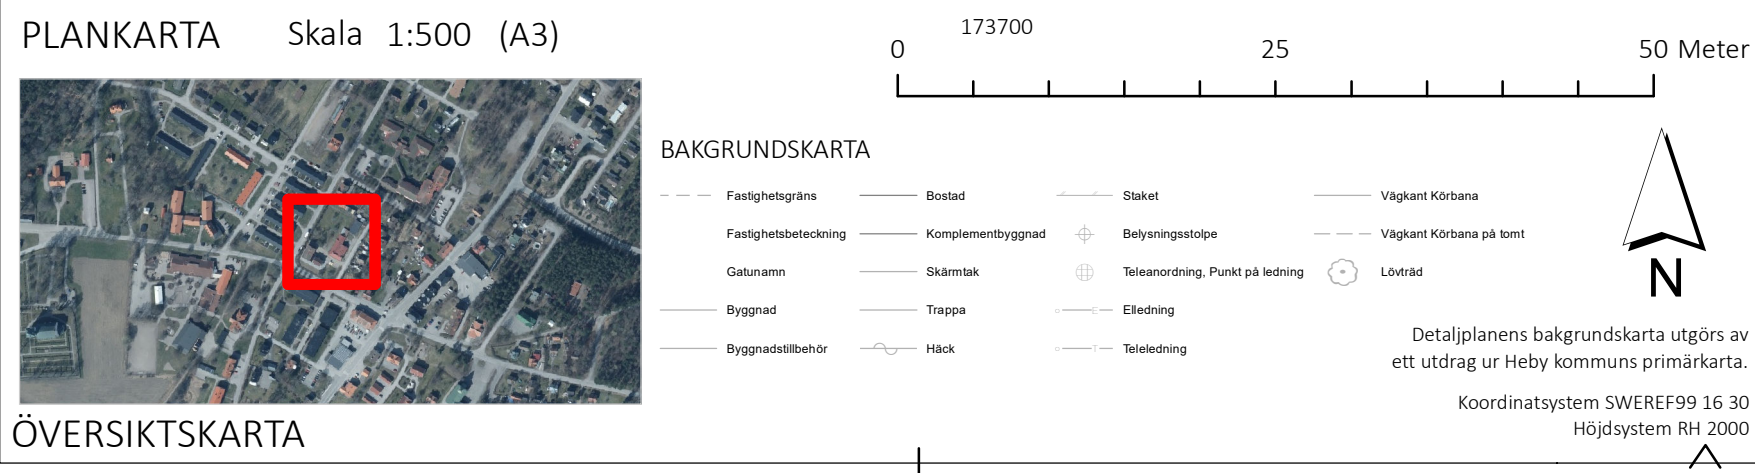


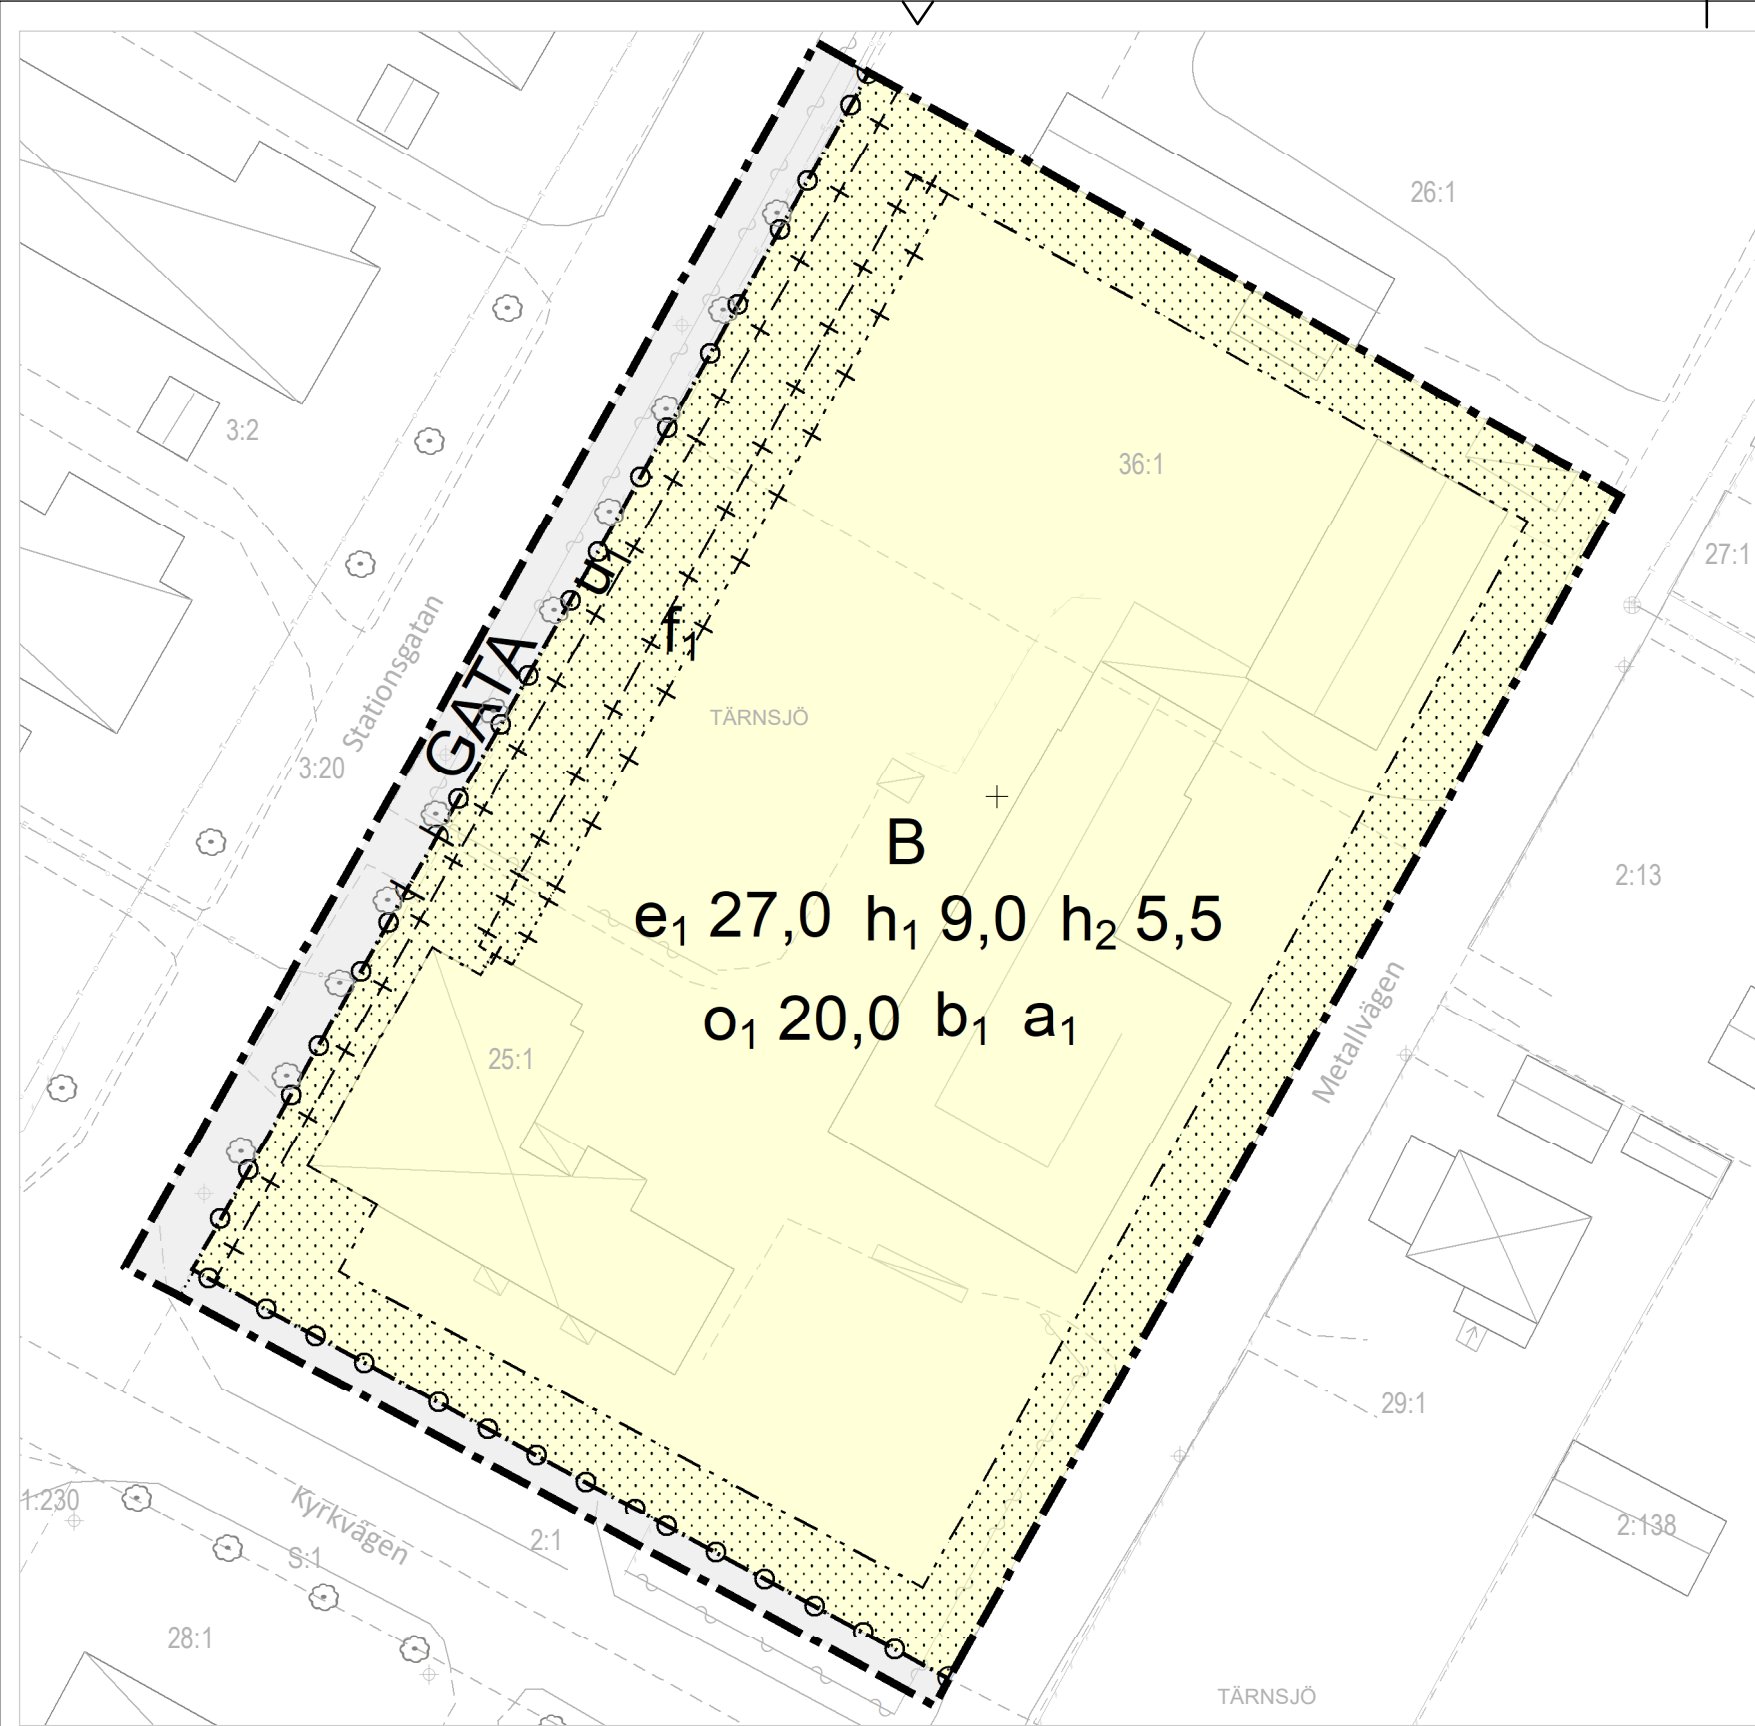

Planbestämmelser

Följande gäller inom områden med nedanstående beteckningar.

Endast angiven användning och utformning är tillåten.

Där beteckning saknas gäller bestämmelsen inom all kvartersmark eller all allmän plats på plankartan.

Gränslinjer

- Planområdesgräns
- Användningsgräns
- Egenskapsgräns
- Sekundär eigenskapsgräns
- Sammanfallande eigenskapsgränser

ANVÄNDNING AV ALLMÄN PLATS

GATA Gata

ANVÄNDNING AV KVARTERSMARK

B Bostäder

EGENSKAPSBESTÄMMELSER FÖR KVARTERSMARK

Begränsning av markens utnyttjande

Marken får inte förses med byggnad

Höjd på byggnadsverk

h₁ 9,0 Högsta nockhöjd är angivet värde i meter

h₂ 5,5 Högsta nockhöjd på komplementbyggnad är angivet värde i meter

Till planen hör:	Fastighetsförteckning	Bullerutredning
Planprogram	Grundkarta	Geoteknisk utredning
Planbeskrivning	Samrådsredogörelse	Miljöteknisk utredning
Illustrationsplan	Granskningsutlåtande	Dagvattenutredning

Detaljplan för



Tärnsjö 25:1 och 36:1

Heby kommun

Uppsala län

	Beslutsdatum	Instans
	Godkänd 2022-06-07	KS § 122
	Antagande 2022-06-21	KF § 51
Upprättad: 2021-10-20	Reviderad: 2022-04-29	
Hanna Löfstrand Planarkitekt	Matilda Johansson Planchef	

DP 397