


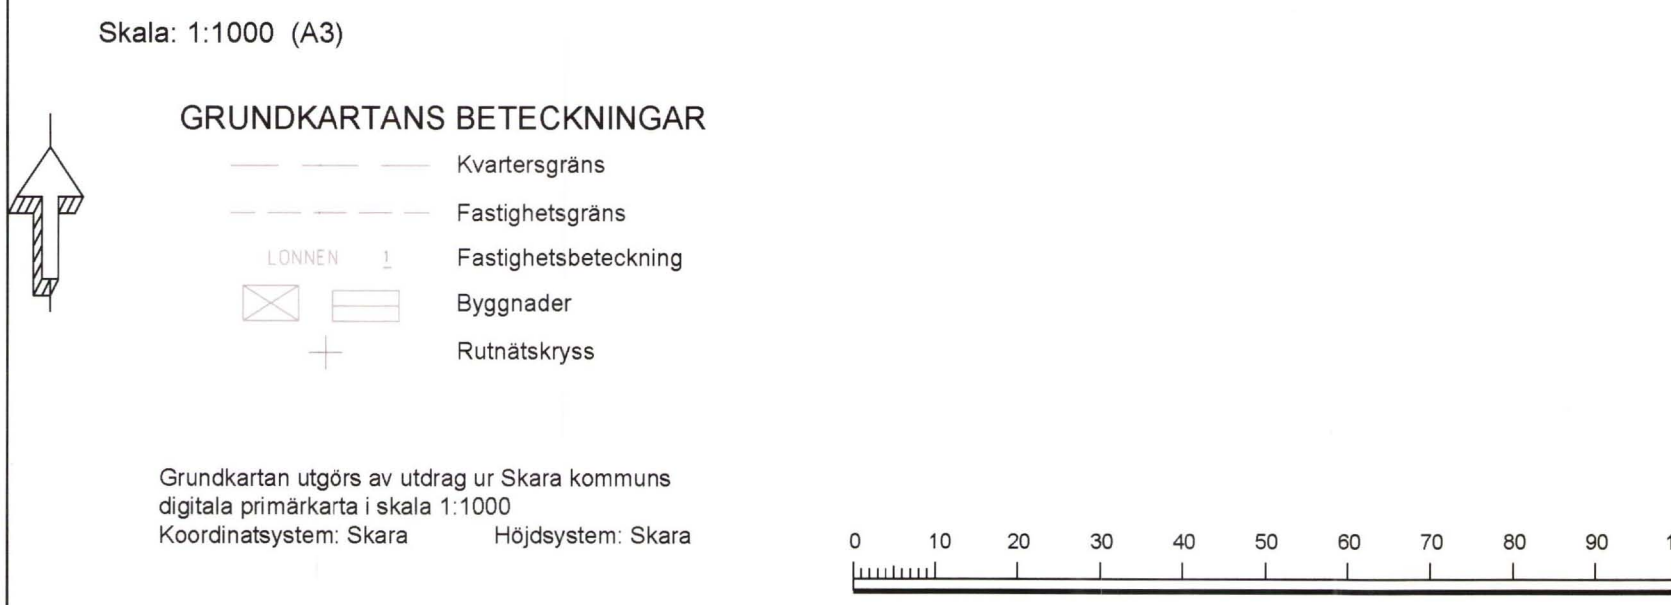

Planbestämmelser

Följande gäller inom områden med nedanstående beteckningar. Endast angiven användning och utformning är tillåten. Bestämmelser utan beteckning gäller inom hela området.

GRÄNSER




ANVÄNDNING AV MARK OCH VATTEN

Allmänna platser



Kvartersmark

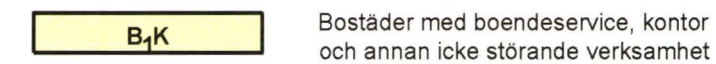


UTFORMNING AV ALLMÄNNA PLATSER



UTNYTTJANDEGRAD



BEGRÄNSNINGAR AV MARKENS BEBYGGANDE

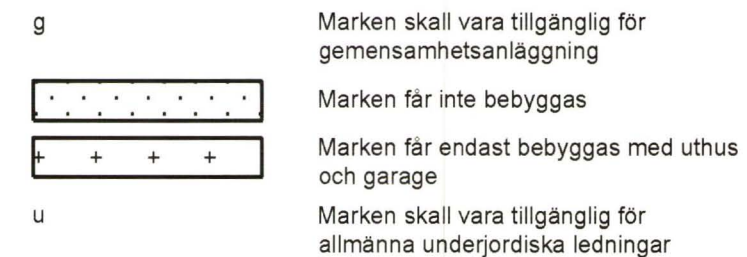

MARKENS ANORDNANDE


Utfart, stängsel




Mark och vegetation



PLACERING, UTFORMNING, UTFÖRANDE

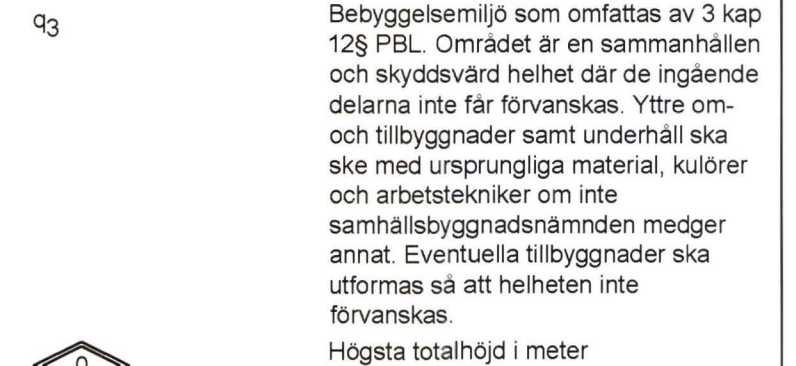

Byggnadsteknik

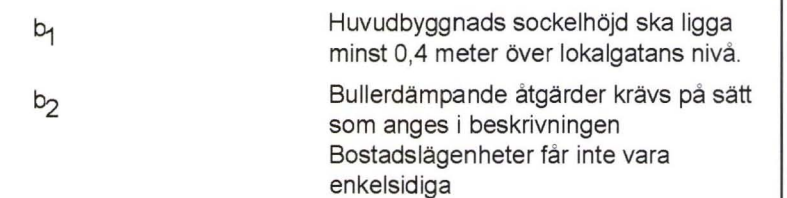

ADMINISTRATIVA BESTÄMMELSER

Genomförandetid

Genomförandetiden är fem år från den dag planen vinner laga kraft

ILLUSTRATION

Illustrationslinjer



SKARA KOMMUN
Samhällsbyggnadskontoret

Detaljplan för
kvarteret Kastanjen samt del av kvarteret Lönner
 Skara tätort, Skara kommun, Västra Götalands län
 Upprättad den 28 december 2010 rev. den 20 januari 2011

Tina Karling Hellsvik
Stadsarkitekt

Marie-Anne Eriksson
Fysisk planerare

B396

☒ Beskrivning	☐ Illustrationskarta
☒ Genomförandebeskrivning	
☒ Fastighetsförteckning	
☐ Samrådsredogörelse	
☒ Utlåtande	
ANTAGANDEHANDLING	Beslutsdatum
av kvarteret Lönner öteborgs län den 20 januari 2011	Antagande 2011-02-14
	Laga kraft 2011-03-16
	Dnr 2010-1143
Anne Eriksson planerare	B396