


PLANKARTA MED PLANBESTÄMMELSER

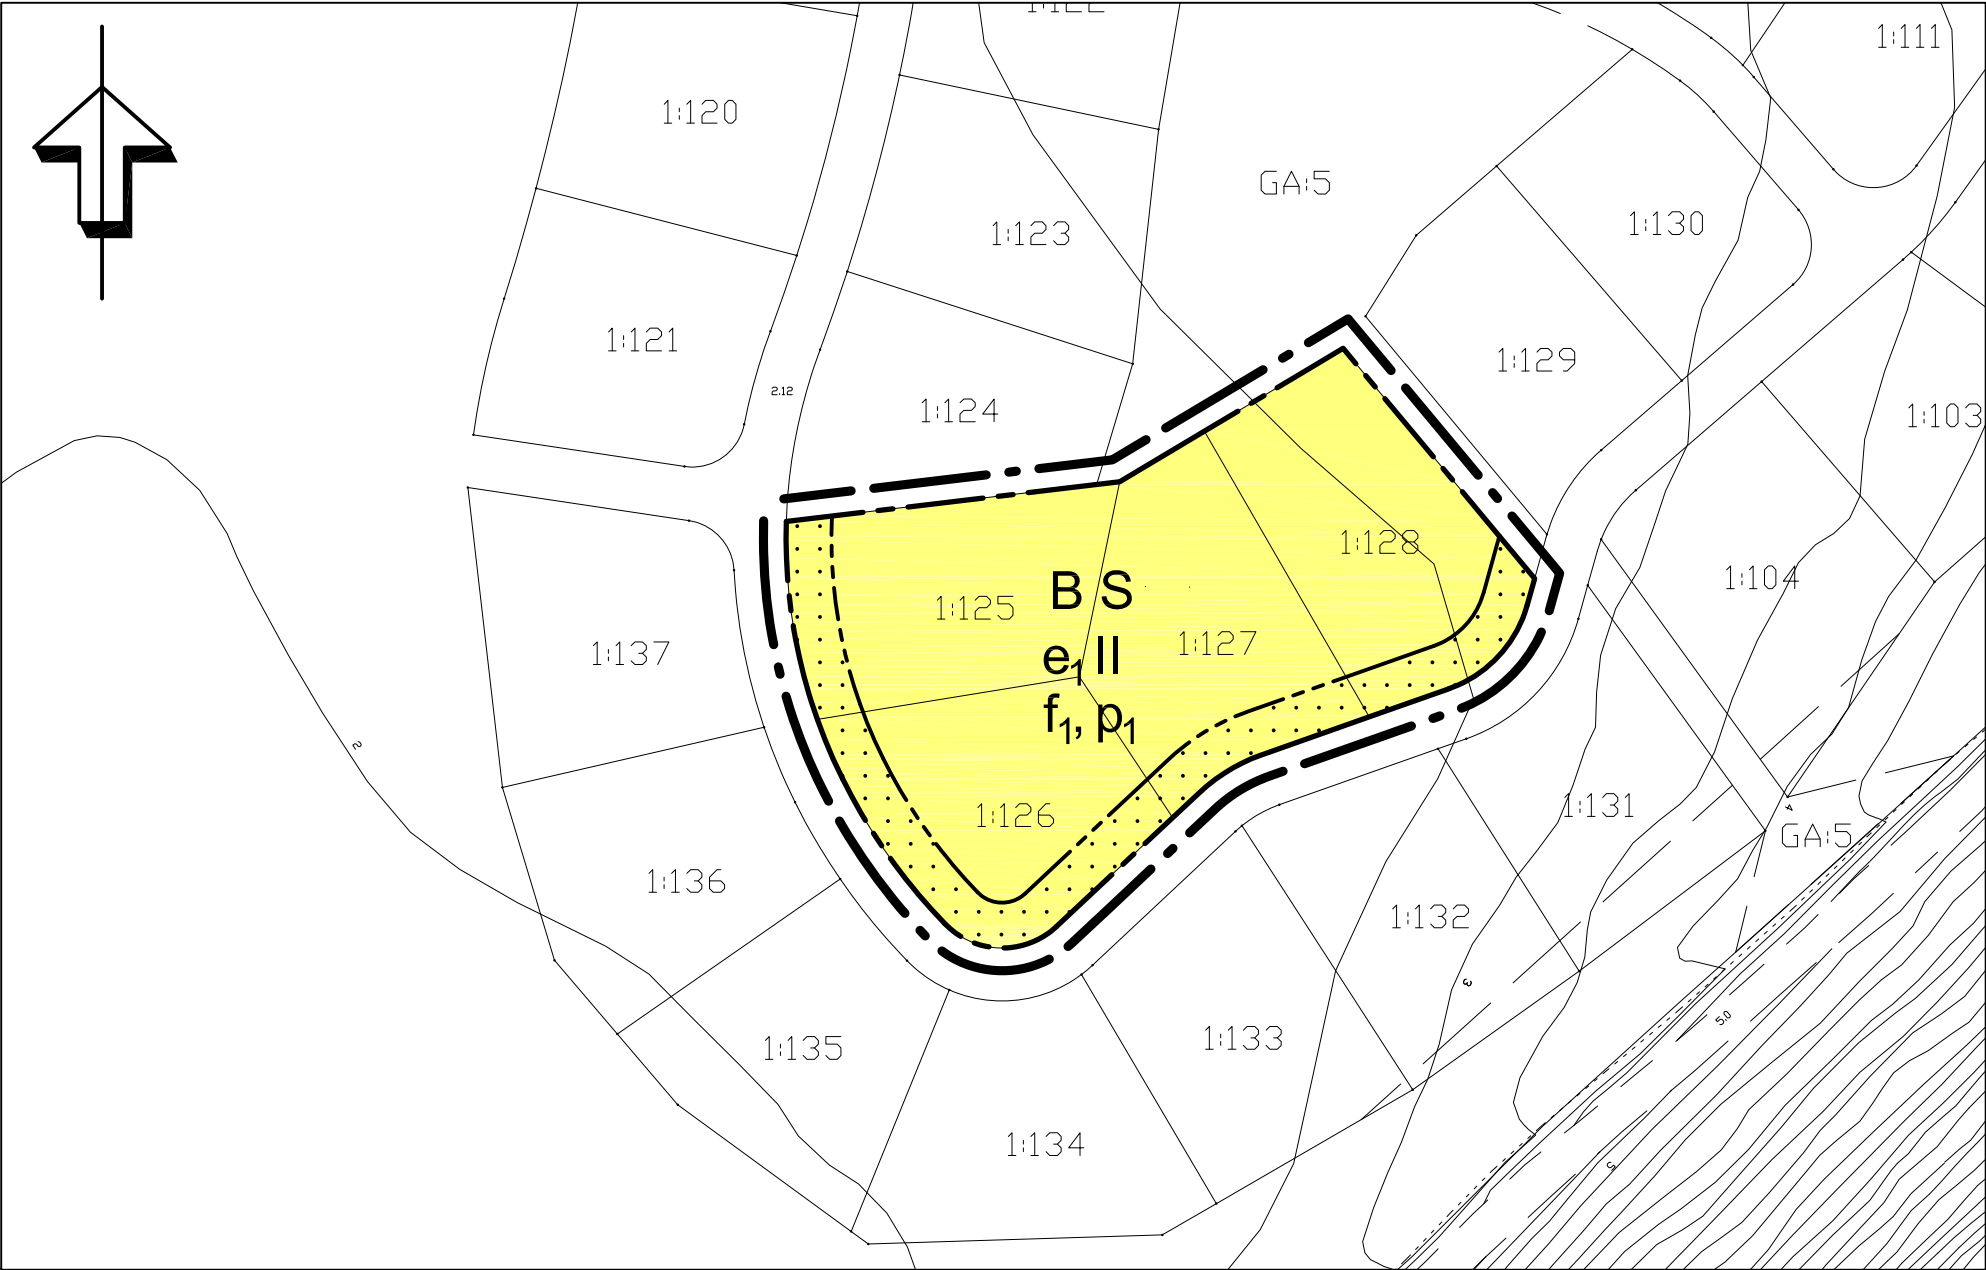

Planbestämmelser

Linjetyper

- Detaljplanegräns
- Användningsgräns
- Egenskapsgräns

Bestämmelser

Kvartersmark

- B Bostäder
- S Skola

Egenskaper

Begränsningar av markens bebyggande

- Marken får inte bebyggas

Utnyttjandegrad

e<sub>1</sub> Största tillåtna byggnadsarea är 1000 kvm

Placering, Utformning, Utförande

- f<sub>1</sub> Byggnader skall ha röda takpannor
- II Högsta antal våningar
- p<sub>1</sub> Huvudbyggnad skall placeras minst 4 meter från tomträns. Uthus får placeras 1,5 meter från tomträns.

Administrativa bestämmelser

Genomförandetiden är 5 år från den dag planen vinner laga kraft.

ILLUSTRATIONSKARTA



TILL PLANEN HÖR FÖLJANDE HANDLINGAR:  
Plan- och illustrationskarta, 2008-11-19  
Plan- och genomförandebeskrivning, 2008-11-19  
Fastighetsförteckning, 2008-11-25  
Tjänsteutlåtande, 2009-01-20

|                                                                                      |  |                                            |
|--------------------------------------------------------------------------------------|--|--------------------------------------------|
| ENKÖPINGS KOMMUN                                                                     |  | ANTAGANDEHANDLING                          |
| Detaljplan för<br>Gröngarn 1:125 - 1:128<br>Enköpings kommun - enkelt planförfarande |  | MBN beslut om samråd<br>2008-12-09         |
|                                                                                      |  | MBN beslut om utställning                  |
| Upprättad 2008-11-19                                                                 |  | KF/MBN Antagande<br>2009-02-03             |
|                                                                                      |  | Laga kraft<br>2009-03-12                   |
|                                                                                      |  | Genomförandetid<br>2009-03-12 - 2014-03-12 |
|                                                                                      |  | Diarienummer<br>MBN 2008/1                 |
| Mika Viisteensaari<br>tf planavdelningschef                                          |  | Plannummer<br>Dpl 419                      |
| Skala 1:1000                                                                         |  | 0 10 20 30 40 50 100 m                     |