



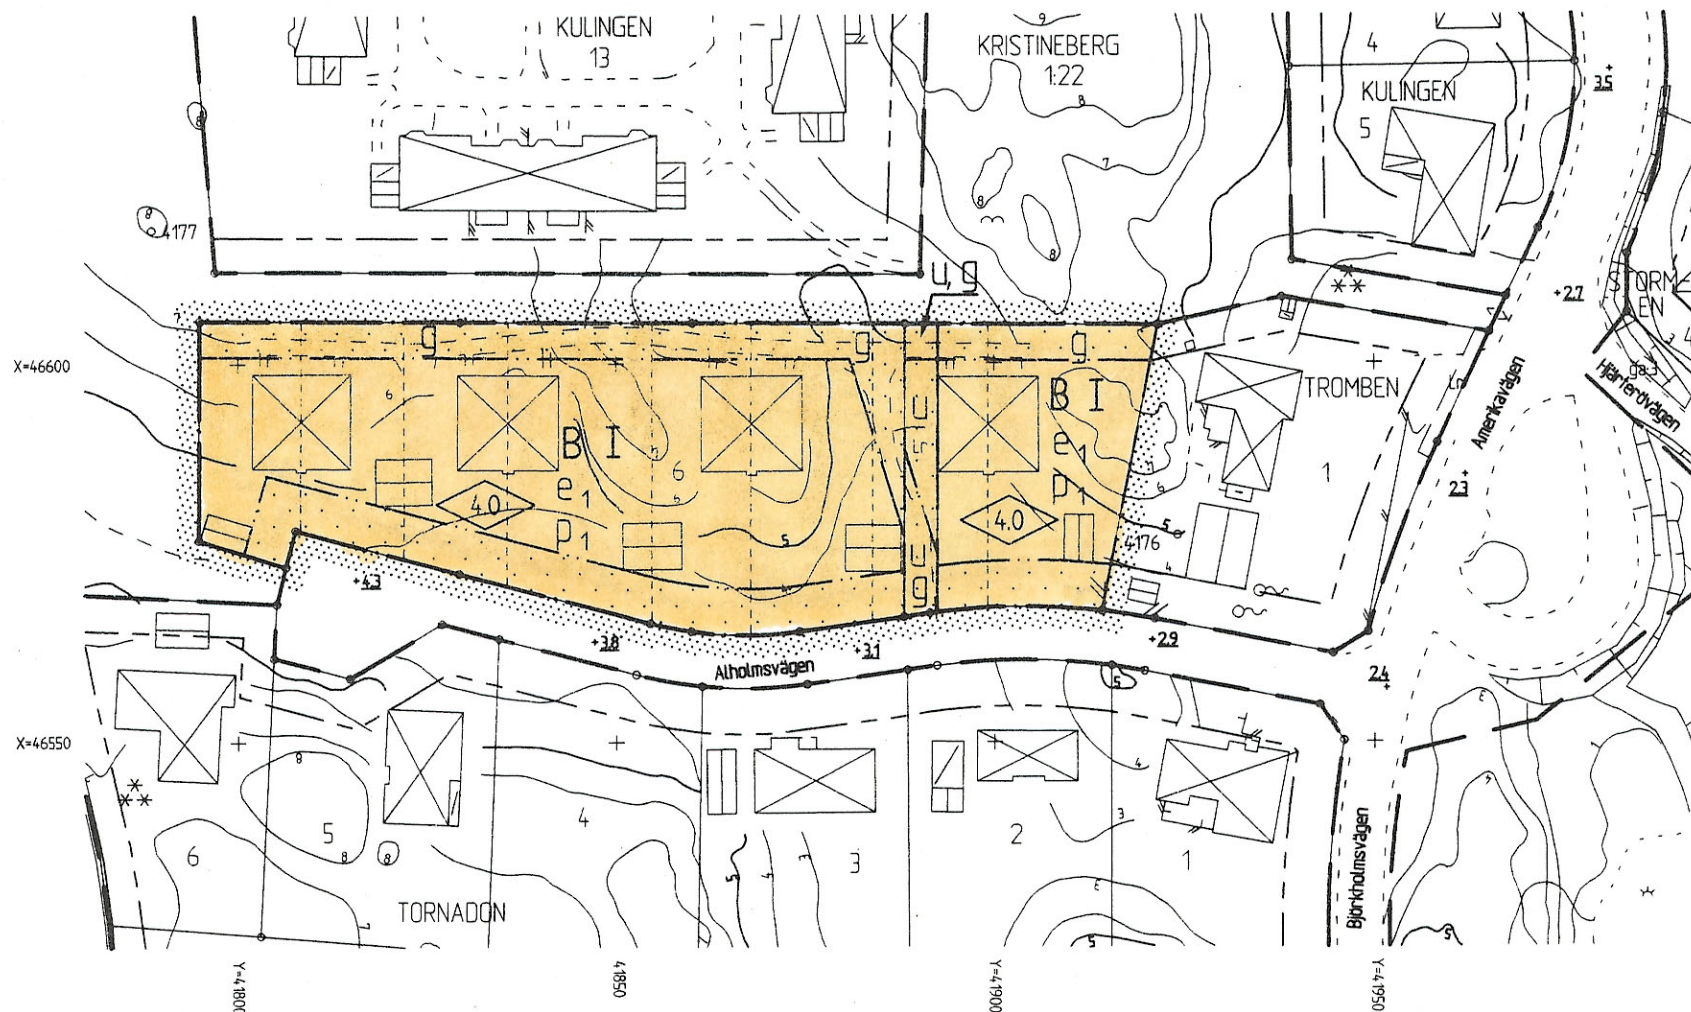

GRUNDKARTA

Grundkartan upprättad på stadsbyggnadskontorets
mättningsavdelning 1998-09-10

Göran Johansson
Mättningschef

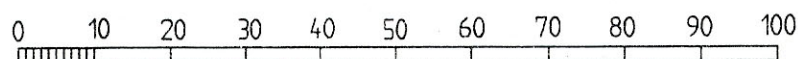

Skala 1:1000

UPPLYSNINGAR

Till planen hör förutom denna
plankarta med bestämmelser
- Planbeskrivning
- Genomförandebeskrivning

Samrådsbeslut BN 1998-11-18
Antagen BN 1999-01-20
Laga kraft 1999-02-26

PLANBESTÄMMELSER

Följande gäller inom områden med nedanstående beteckningar.
Endast angiven användning och utformning är tillåten.

GRÄNSBETECKNINGAR

- Planområdesgräns, gränsen ligger i rastrets innerkant
- · — · — Användningsgräns
- · — · — Egenskapsgräns

MARKANVÄNDNING

Kvartersmark

- B Bostäder

UTNYTTJANDEGRAD

- e₁ Största byggnadsarea 160 m²/fastighet

BEGRÄNSNING AV MARKENS BEBYGGANDE

- Marken får inte bebyggas
- u Marken skall vara tillgänglig för underjordiska ledningar
- g Marken skall vara tillgänglig för gemensamhetsanläggning

UTFORMNING, PLACERING

- 4.0 Högsta byggnadshöjd 4,0 meter. Därutöver kan takkupor medges där byggnadsnämnden så prövar lämpligt.
- I Högst en våning
- p₁ Sammanbyggda hus. Byggnad som inte är sammanbyggd i gemensam tomtgräns skall placeras minst 4,0 meter från tomtgräns. Byggnadsnämnden kan medge undantag där så prövas lämpligt.

ADMINISTRATIV BESTÄMMELSE

Planens genomförandetid slutar 31 december 2004

Illustration

- Föreslagen ny tomtgräns

Detaljplan för TROMBEN 6

Mysingsö, Centralorten

Oskarshamns kommun

Upprättad på Stadsbyggnadskontorets planavd. i nov. -98

Mats Hermansson
Mats Hermansson
Stadsbyggnadschef

Rebecka Sandelius
Rebecka Sandelius
Planarkitekt

Bo Jonsson
Bo Jonsson
Planingenjör

A 4929