
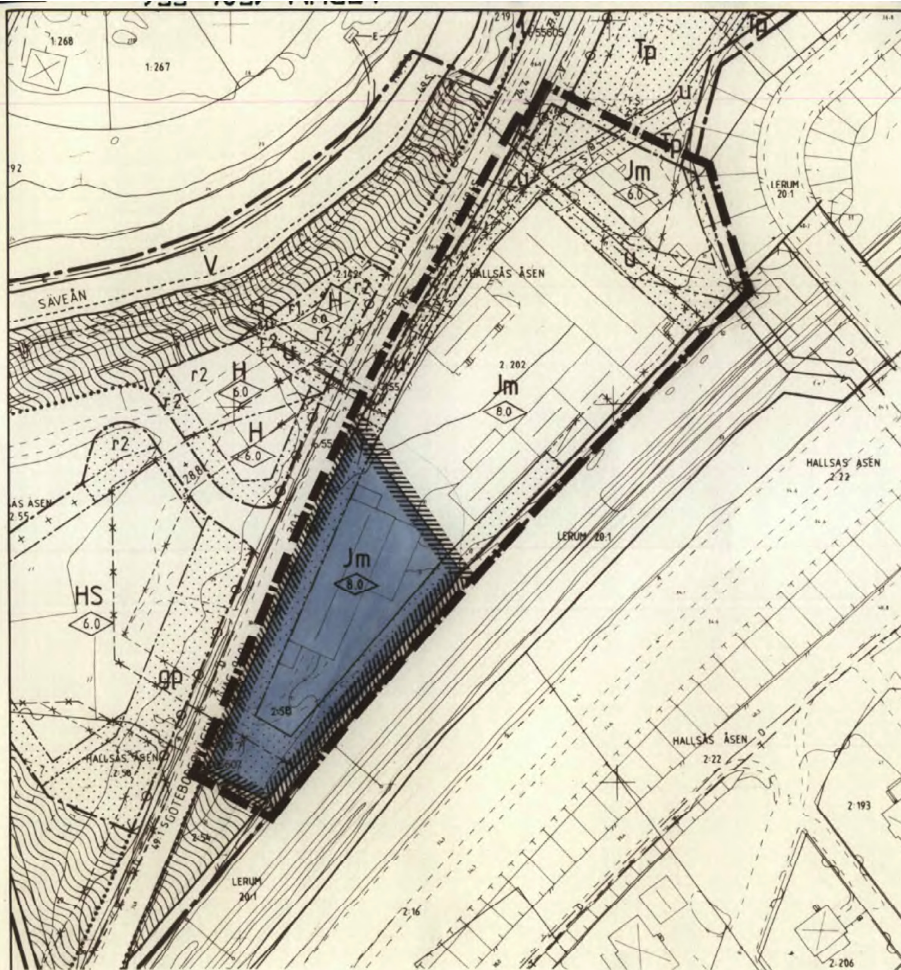


 

BETECKNINGAR

 Plangräns
 Småindustri och handel
 Högsta höjd i meter

FÖRKLARINGAR

Grundkartans beteckningar, se stadsplanen.
Avgränsningar, beteckningar, se bestämmelse-
texten sid 4.

Utdrag ur plankarta, stadsplan fastställd
1983-04-26, upprättad i augusti 1982 av
CFL Arkitekter AB.



Detaljplan för fastigheten
HALLSÅS 2:58 (DEL AV TAKÅSEN)
 Lerums kommun, Älvsborgs län

UPPRÄTTAD AV STADSBYGGNADSKONTORET
1990-05-28, REV. 1991-01-31

Ingemar Hulthe

INGEMAR HULTHE
Planarkitekt

Skala 1:1000

0 50 100 m

LD 113

LERUM 1524-556

Godkänd ur sekretessynpunkt för spridning.
Lantmäteriverket 1982-05-13.

Antagen av BN
Laga kraft

1991-01-31, § 41
1991-03-04