

DETALJPLANEN
antagen av BN 1992-12-08 § 4:21
laga kraft 1992-12-30



Detaljplan för del av kv Breidablick Kurhotellet i Tyringe

Hässleholms kommun, Kristianstads län

ANTAGANDEHANDLING ENKELT PLANFÖRFARANDE

Upprättad i oktober 1992 rättad i dec 92
Stadsarkitektkontoret

Leif Berg
Leif Berg
stadsarkitekt

Didrik Weber
Didrik Weber
handläggare

PLANBESTÄMMELSER

Följande gäller inom områden med nedanstående beteckningar.
Där beteckning saknas gäller bestämmelsen inom hela planområdet.
Endast angiven användning och utformning är tillåten.

GRÄNSBETECKNINGAR

- Linjen belägen 3 meter utanför planområdets gräns
- - - Användningsgräns
- Egenskapsgräns

ANVÄNDNING AV KVARTERSMARK

- B Bostäder, gruppbofäder, sjukhem
- K₁ Kontor, hotellverksamhet, konferenser

BEGRÄNSNING AV MARKENS BEBYGGANDE

- Marken får inte bebyggas
- Marken får endast bebyggas med uthus och sophus
- el Marken skall vara tillgänglig för transformatorstation
- u Marken skall vara tillgänglig för allmänna underjordiska ledningar

MARKENS ANORDNANDE

Parkering skall finnas i den omfattning som aktuell verksamhet kräver.


- n₁ Befintlig park bevaras

PLACERING, UTFORMNING, UTFÖRANDE

- Minsta respektive största taklutning i grader
- II Högsta antal våningar
- q Värdefull miljö. Ändring av en byggnad får inte förvanska dess karaktär eller anpassning till omgivningen. Ny bebyggelse skall utformas med särskild hänsyn till omgivningens egenart.

ADMINISTRATIVA BESTÄMMELSER

Marklov krävs även för trädfällning av träd större än diam. 10 cm
Genomförandetiden slutar 1998-12-31

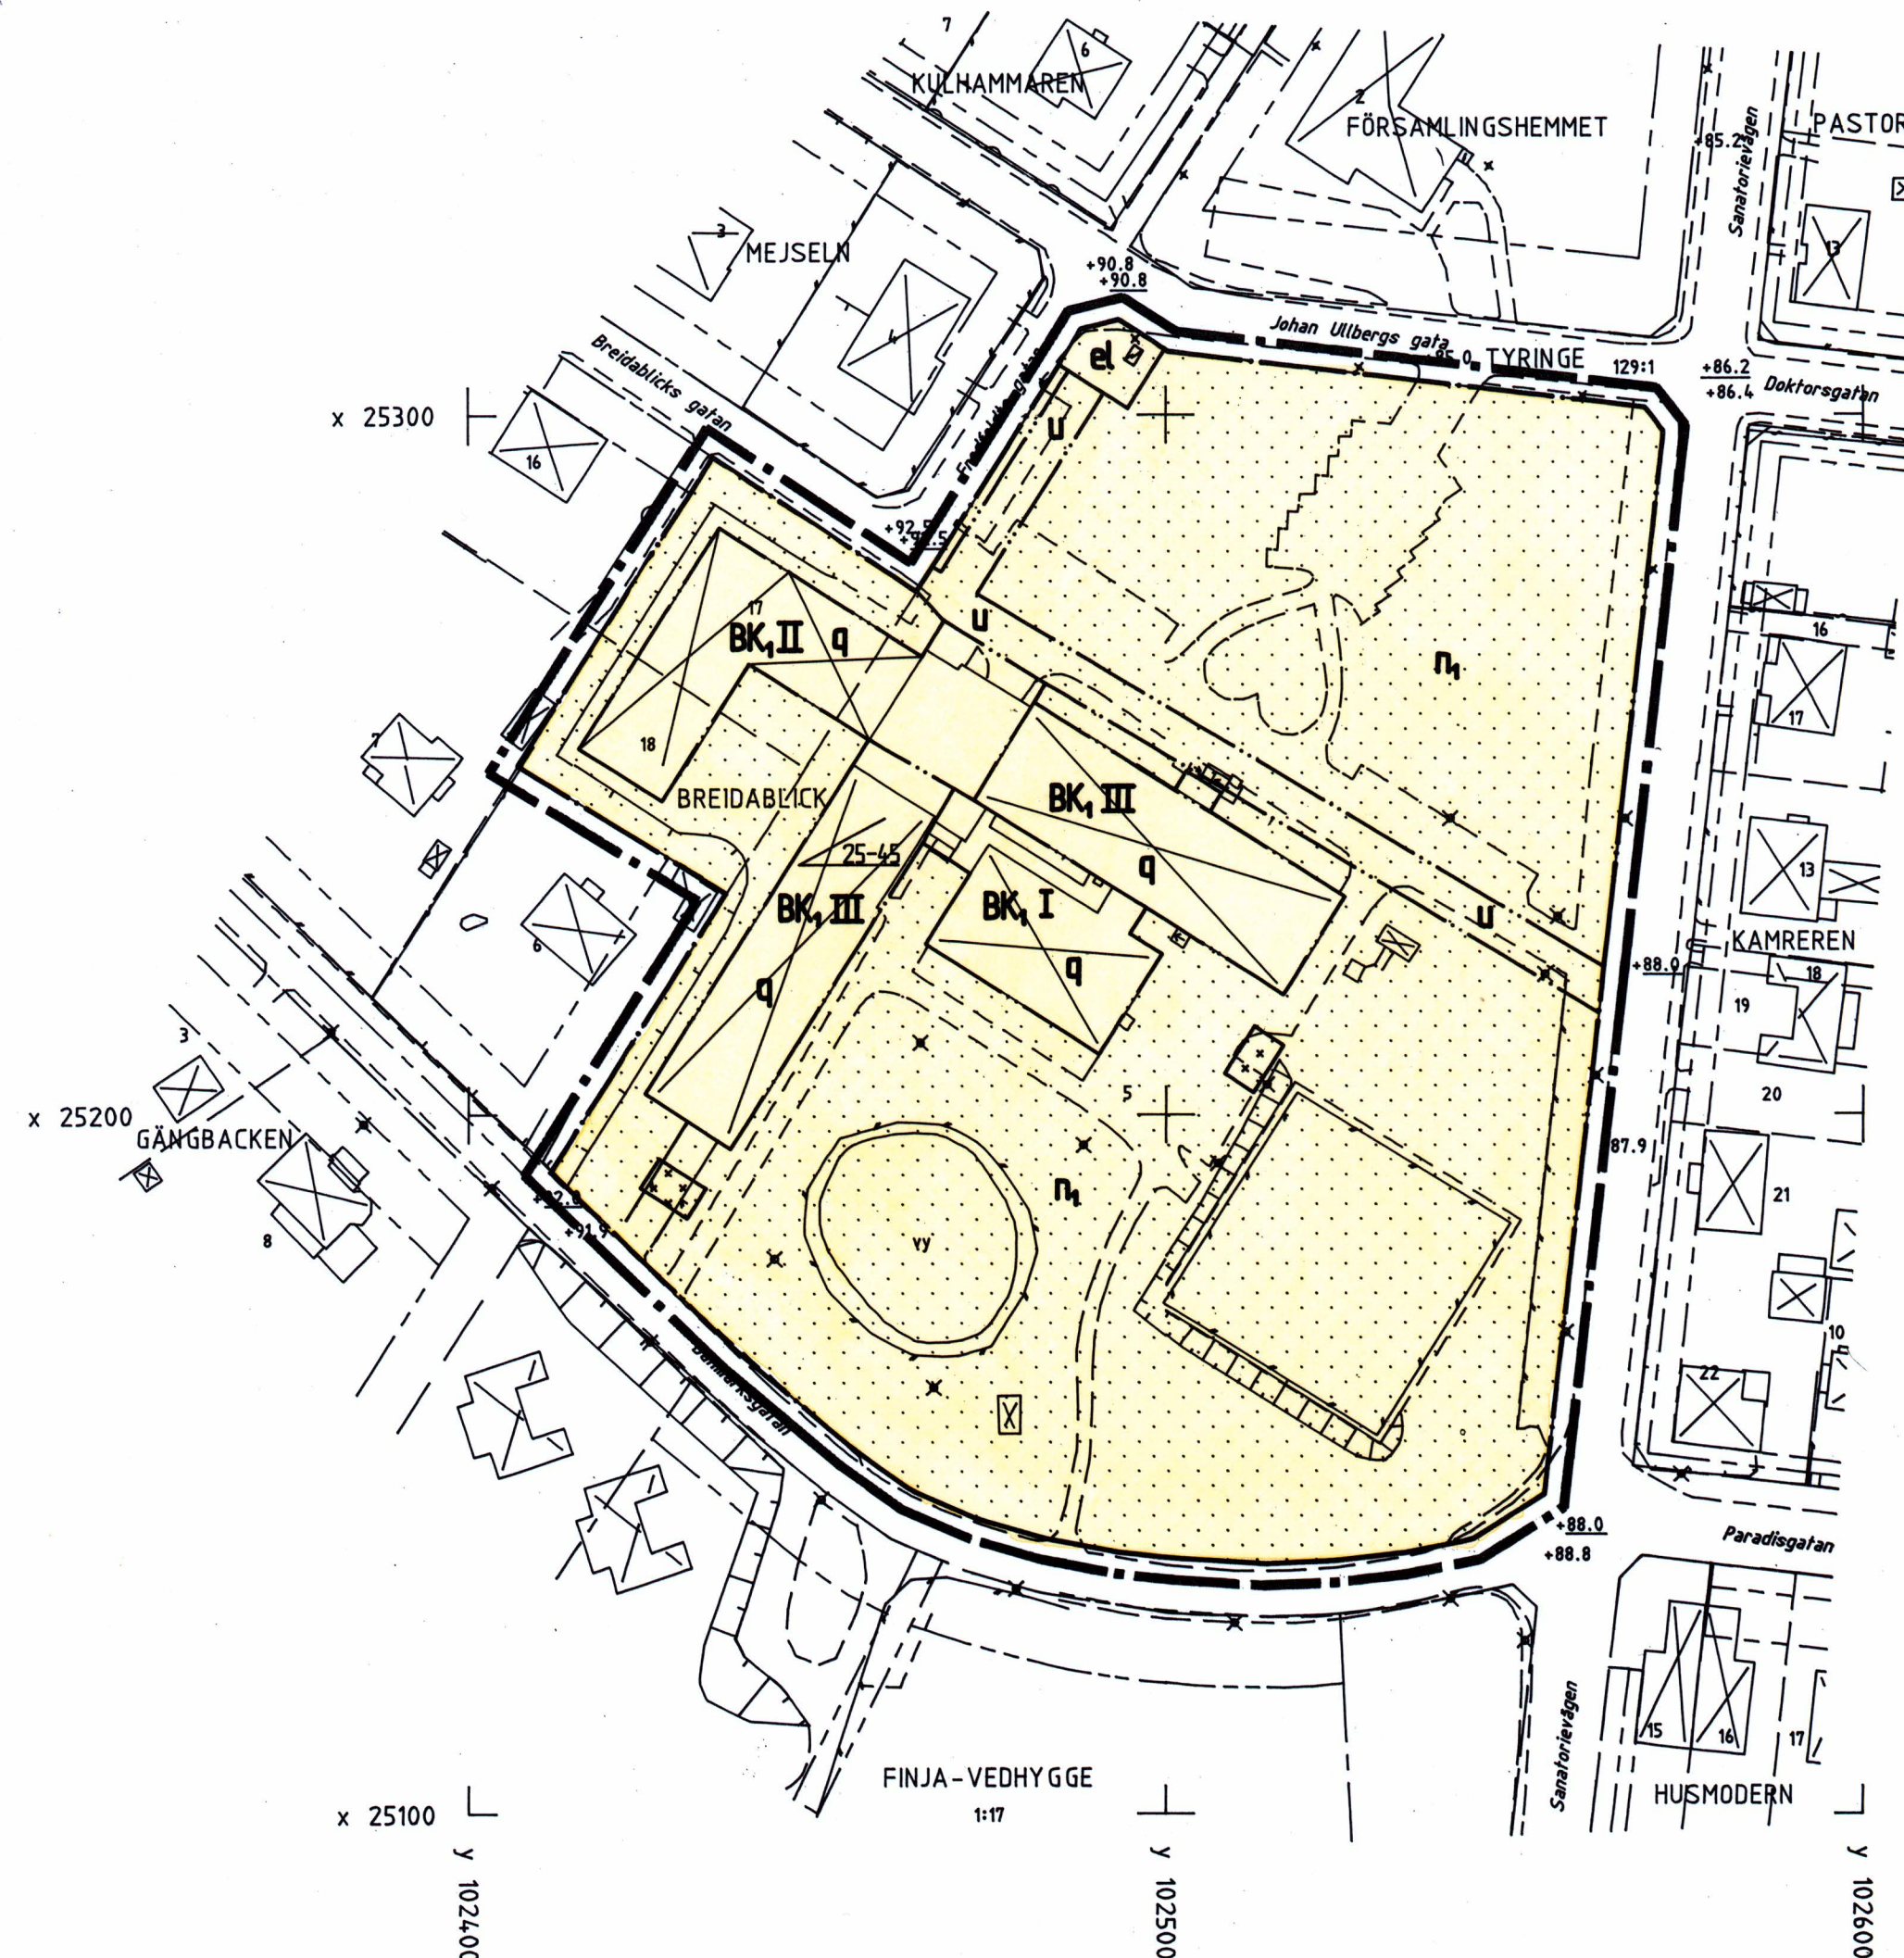

SKALA 1 : 1000

METER

