



ÖVERSIKTSSKARTA

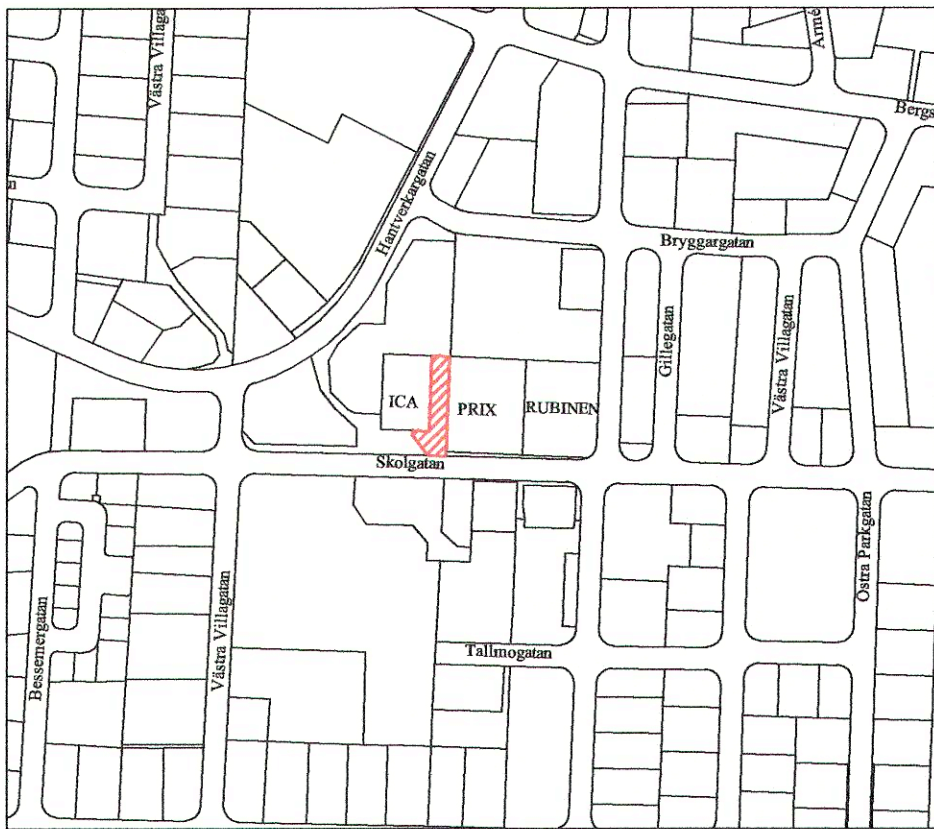

Skala 1:5000

ILLUSTRATIONSKARTA

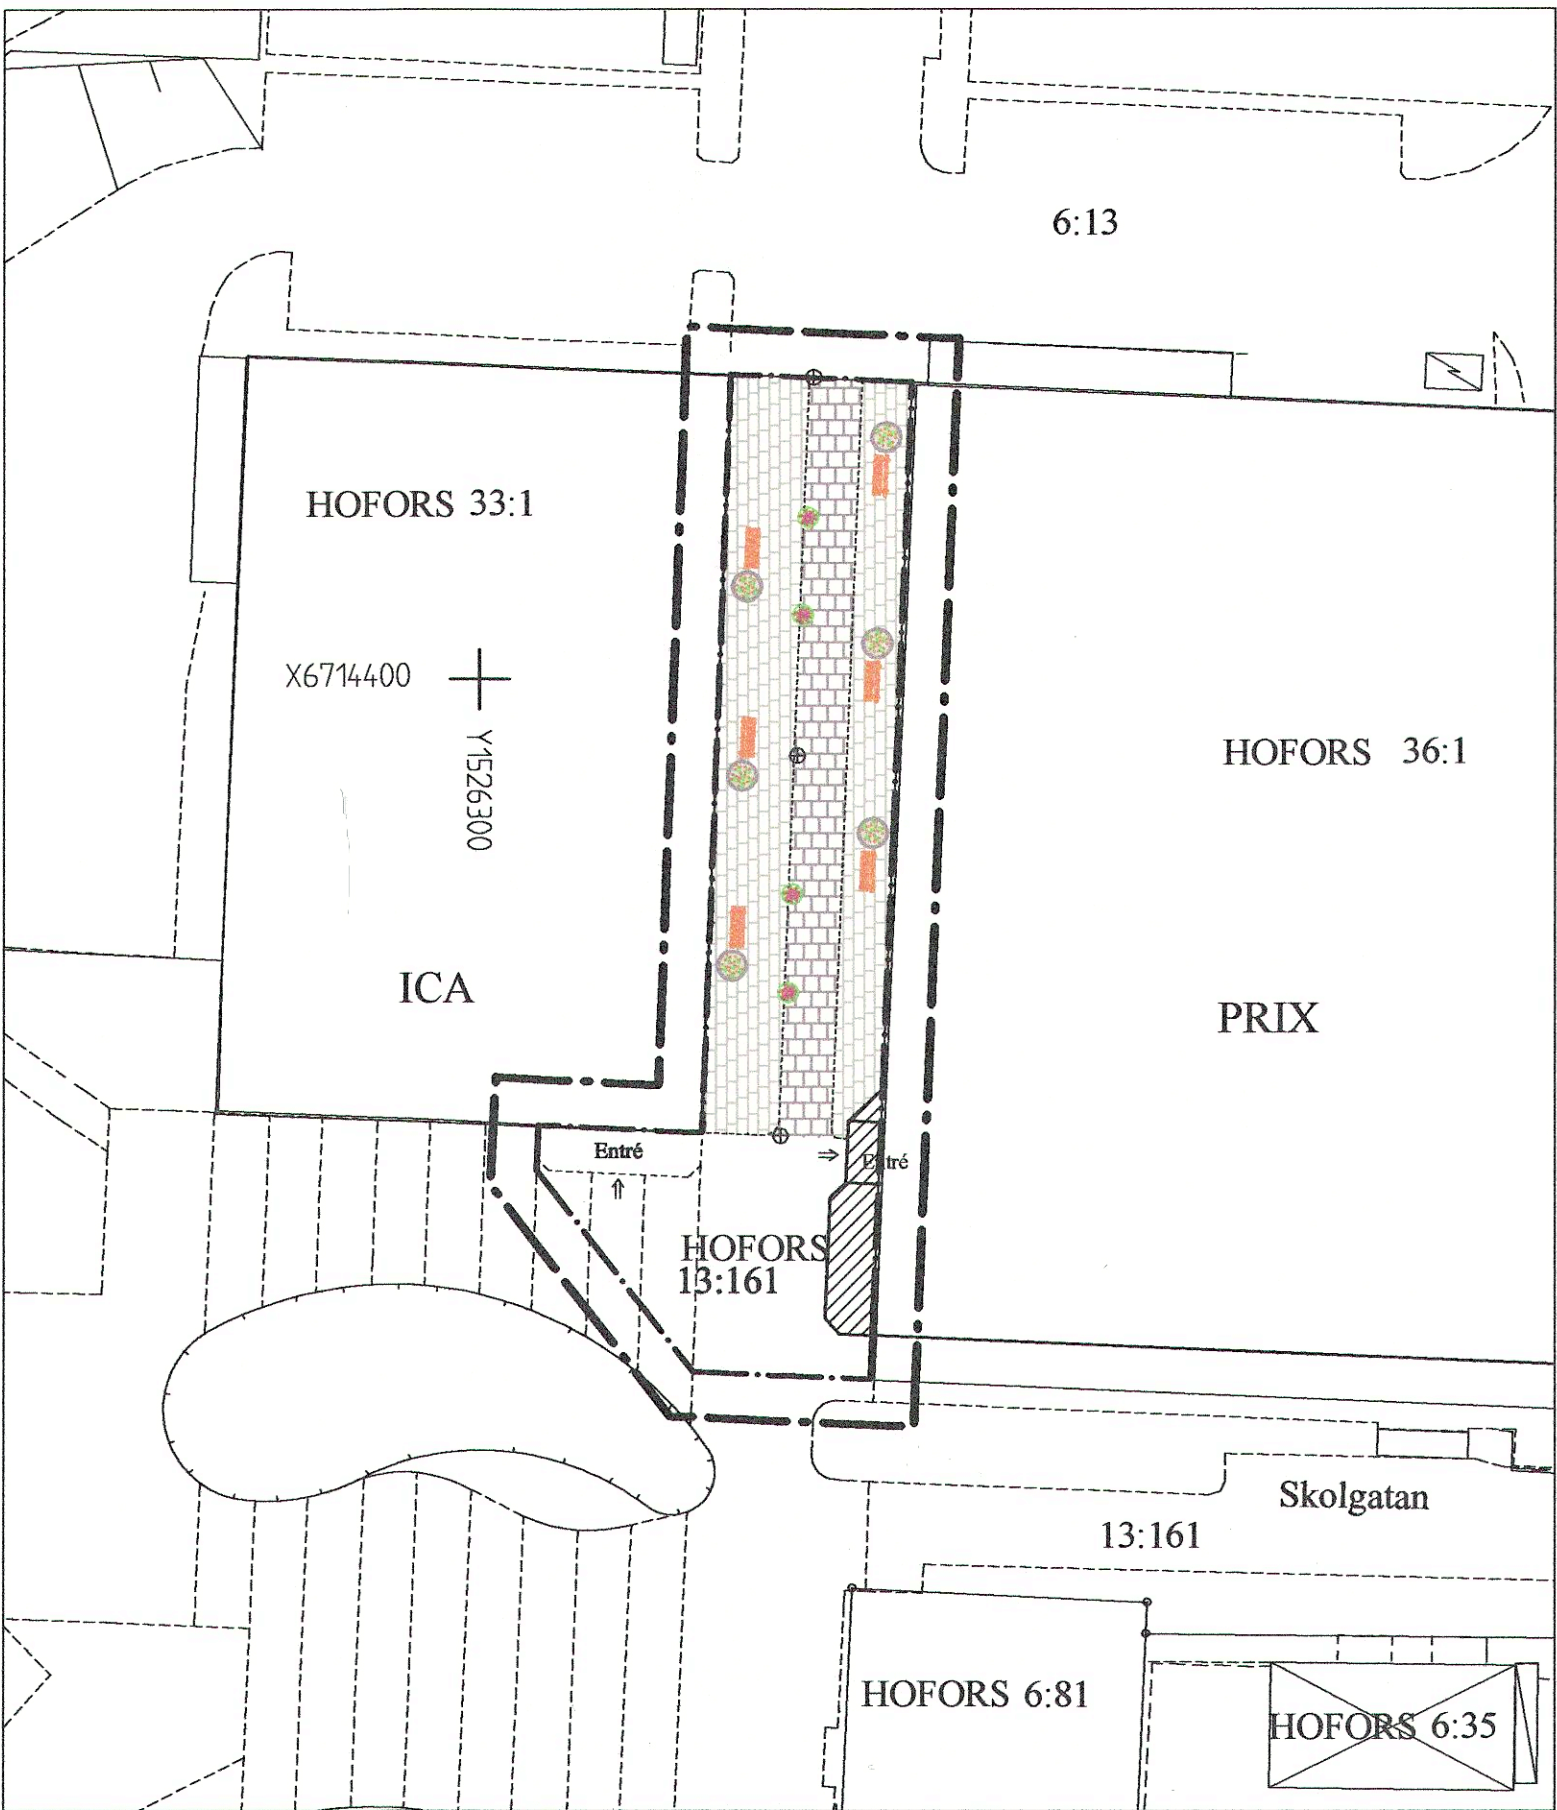


Illustrationer

- Illustrationslinje
- Befintlig byggnad
- Bänk, belysning, Blompelare, urna

Antagen av Hofors kommunfullmäktige 2010-06-14 §76

Eira Källgren
Kommunchef

PLANKARTA

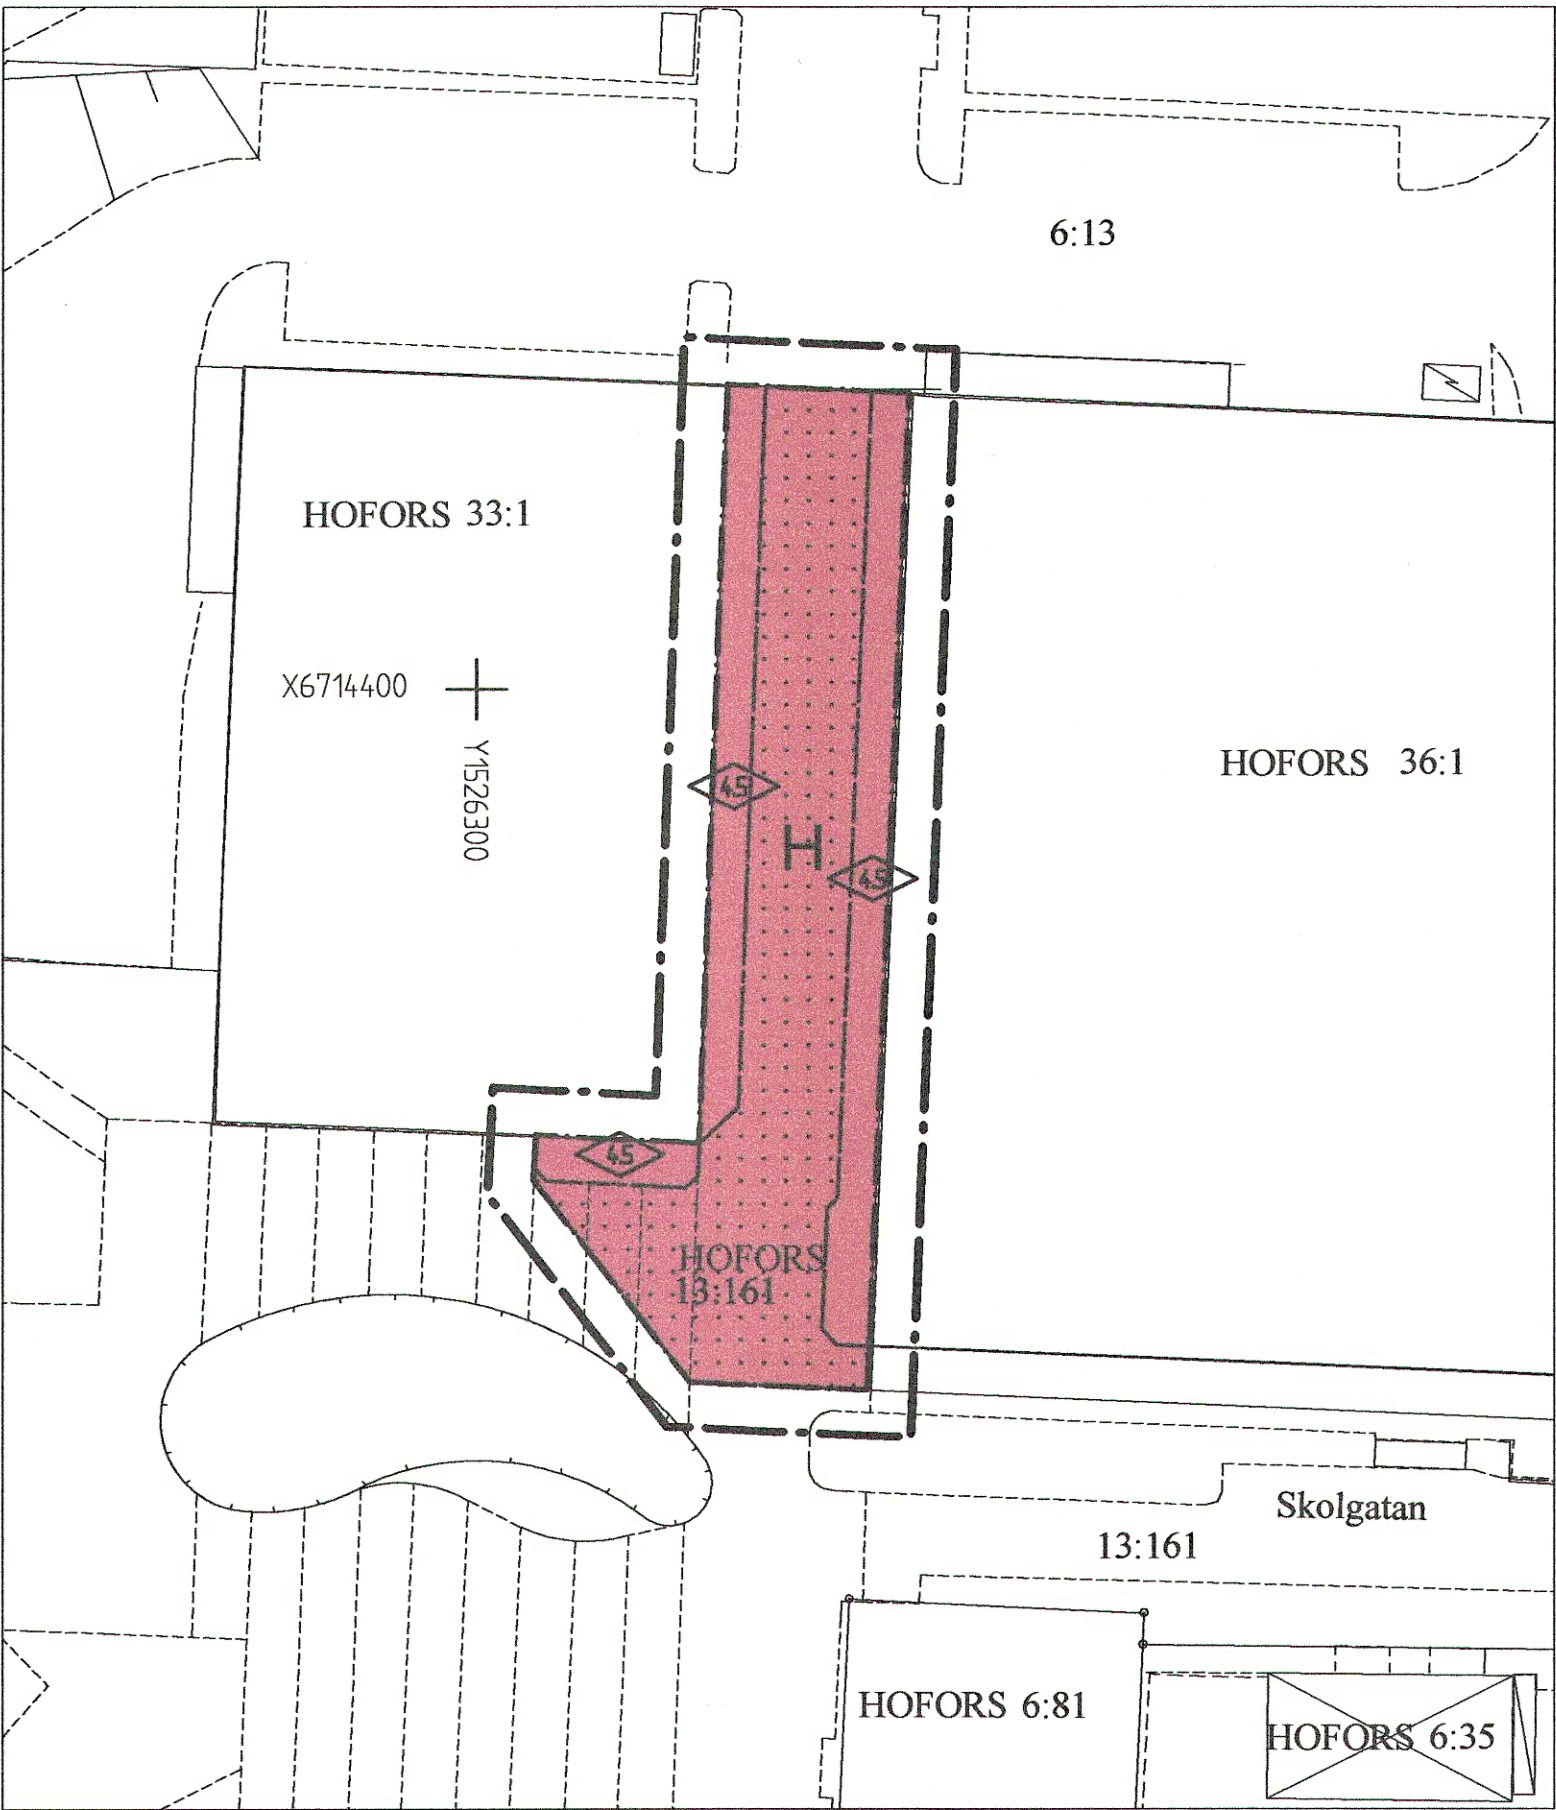

PLANBESTÄMMELSER

Följande gäller inom områden med nedanstående beteckningar. Där beteckning saknas gäller bestämmelsen inom hela planområdet.

GRÄNSBETECKNINGAR

- Detaljplanegräns 3 meter utanför planområdet
- Användningsgräns
- Egenskapsgräns

KVARTERSMARK

- H Handel

BEGRÄNSNINGAR AV MARKENS BEBYGGANDE

- Marken får inte bebyggas


UTFORMNING

- 4.5 Högsta byggnadshöjd i meter

GRUNDKARTANS BETECKNINGAR

- Fastighetsgräns
- Tomtrör
- 0:00 Fastighetsbeteckning.
- Byggnader
- Väggkant, ej inmätt
- Rutnät
- Transformator

Koordinatsystem:
Plan: RT R10 2,5 gon V 0 : -15
Hofors lokalt
Mätklass : I
Grundkarta är upprättad av Göran Nyström
Fastighetsredovisning är aktuell 2010-01-28

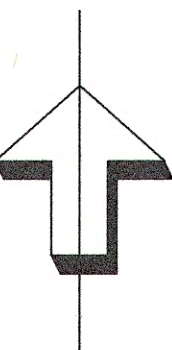

Till planen hör:		
Planbeskrivning	Fastighetsförteckning	
Genomförandebeskrivning	Utlåtande	
Plankarta med bestämmelser, illustrationskarta och översiktskarta.		Antagandehandling
Detaljplan för: del av fastigheten Hofors 13:161. Trädgårdsgatan		Beslutsdatum
		Godkännande
Hofors kommun, Gävleborgs län		2010-06-10
		2010-06-14
Upprättad jan. 2010, rev 2010-06-07		Laga kraft
		2010-07-14
Planförfattare Maine Westin		
Skala 1:500		
0 10 20 30 40 50		
		D136