

detaljplan för

LÄREDA 436:6

Allaktivitetshus och bollhall m m

PLANBESTÄMMELSER

Följande gäller för området med nedanstående beteckningar. Endast angiven användning och utformning är tillåten. Bestämmelser utan beteckning gäller inom hela planområdet.

GRÄNSER

- Linje med 3 meter utanför planområdets gräns
- Användningsgräns
- Ejendomsgräns
- Utgående användningsgräns

ANVÄNDNING AV MARK OCH VATTEN

Allmänna platser

- LÖKALGATA Lokaltrek
- PARK Anlagd park
- GVÄG Gång- och cykeltväg
- Kvarterismark
- P Parkering
- S Farskola och barnomsorg
- Y Idrott och allaktivitetshus

BEGÄNSNINGAR AV MARKENS BEBYGGANDE

- Marken får inte bebyggas
- Marken får endast bebyggas med cykelskylt

BEGÄNSNING AV MARKENS BEBYGGANDE

- Marken skall vara tillgänglig för allmänna underjordiska ledningar
- Marken skall vara tillgänglig för uttari från stöda

Mark och vegetation

- gång Gångväg
- lek₁ Hårdgjord yta för lek och temporär parkering skall finnas
- lek₂ Växbecke skall finnas
- n₁ Muren skall bevaras
- n₂ Träplantering skall finnas

PLACERING, UTFORMNING, UTFÖRANDE

- Högsta höjd i meter
- Största taklutning i grader
- Ny bebyggelse skall utformas i linje med illustration
- Indrivetallens samtliga fasader skall ha tröster

Genomförandeför

Genomförandeför är 10 år från den dag planen vinner laga kraft

Till planen hör:	Illustration	Utklämning eller utställning
Planbeteckning	Fästighetsbeteckning	
Genomförandeför	Samarbetsförordning	

Antagandehandling

Detaljplan för

Läreda 436:6 - Allaktivitetshus och bollhall m m

Hässelholm stad och kommun, Skåne län

Upprättad 2006-08-15


Reviderad 2007-01-09

Ansvarig person


Planarkitekt

Version

S:\SBK\planar\detaljplaner\Hässelholm\Lungdal\Detaljplan\Antagande\Planarna 070326

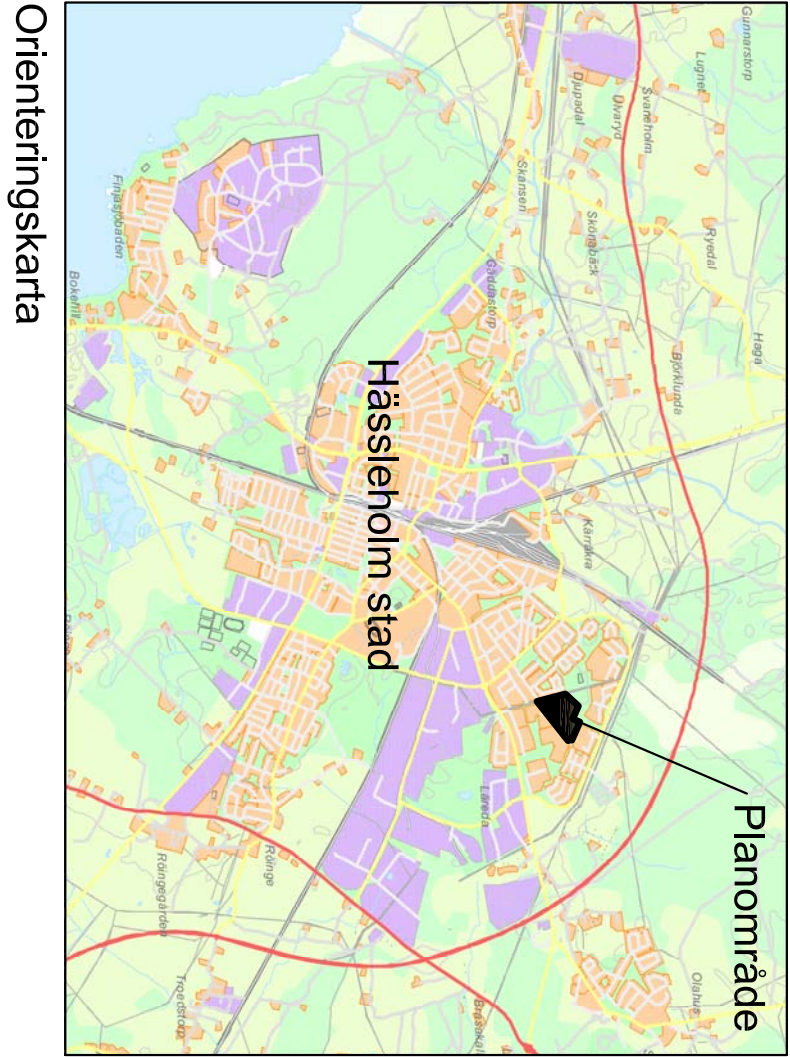

Orienteringskarta

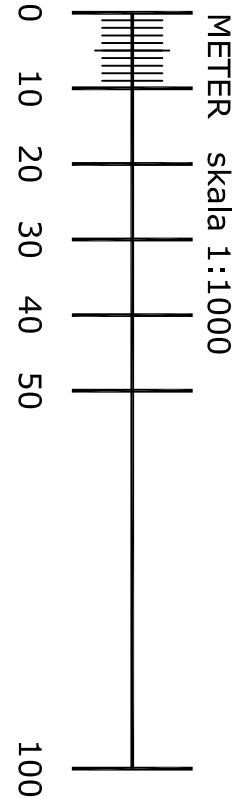

METER skala 1:1000

Illustration av allaktivitetshus och bollhall sett från söder