



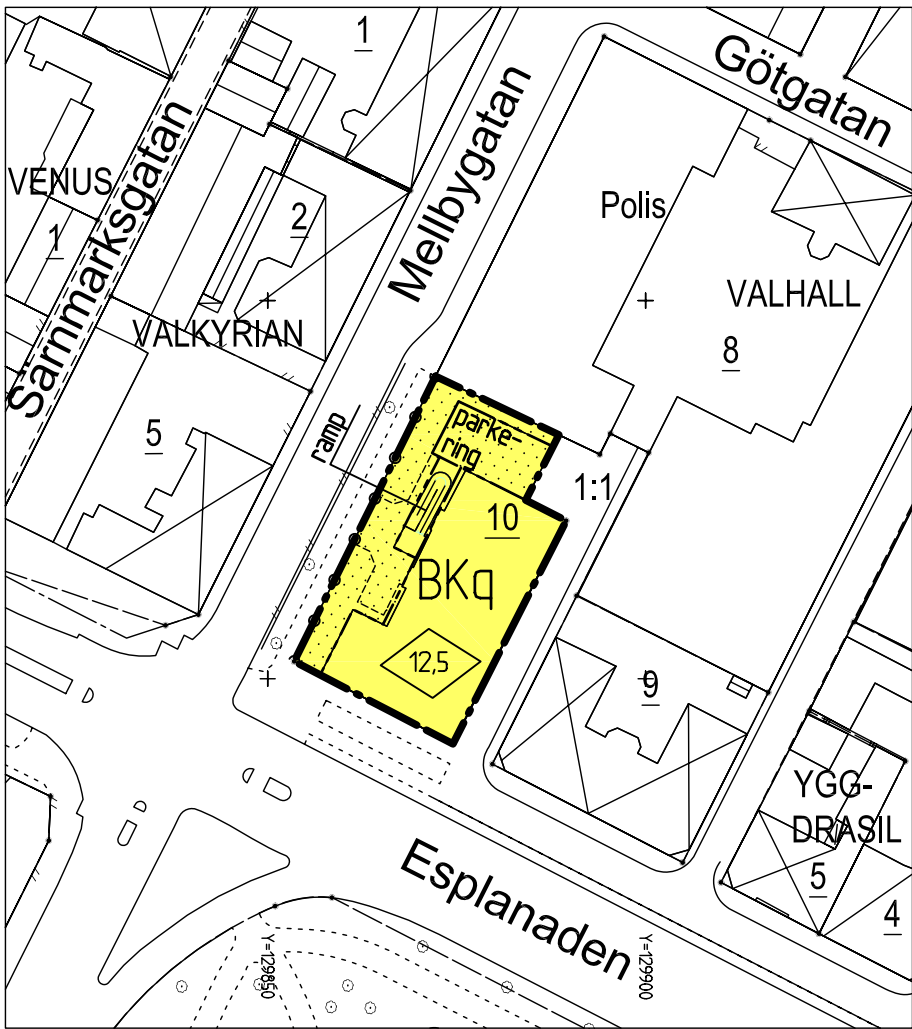

PLANKARTA

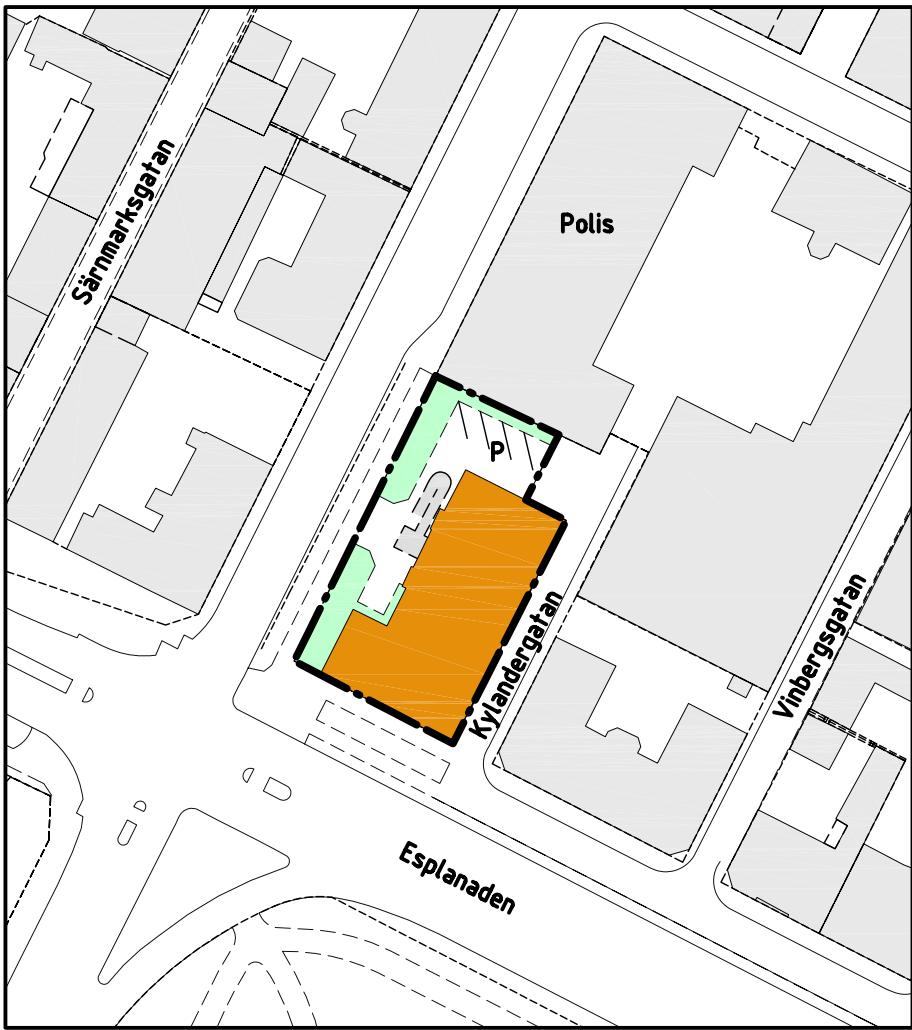

ILLUSTRATIONSKARTA

- Befintlig byggnad
- Parkering

GRUNDKARTANS BETECKNINGAR

- Fastighetsgräns
- Fastighetsbeteckning
- Byggnader, fasadlinjer redovisade
- Ramp
- Gång- och cykelväg
- Gata
- Staket
- Kantsten
- Rutnätspunkt

Grundkartan är upprättad i koordinatsystem Sweref 99 13 30 och i höjdsystem RH 00. Grundkartan är ett utdrag ur kommunens kartdatabas upprättad av Lidköpings kommun, Samhällsbyggnad, Mät-Kart enligt HMK.

PLANBESTÄMMELSER

Följande gäller inom områden med nedanstående beteckningar. Endast angiven användning och utformning är tillåten. Bestämmelser utan beteckning gäller inom hela planområdet.

GRÄNSBETECKNINGAR

- Detaljplanegräns och användningsgräns
- Egenskapsgräns

MARKANVÄNDNING

- Kvartersmark
- BK Bostäder med kontor i bottenvåning

BEGRÄNSNINGAR AV MARKENS BEBYGGANDE

- Marken får inte bebyggas

MARKENS ANORDNANDE

- parkering Parkeringsplats skall finnas
- ramp Ramp skall finnas

UTFART

- Körbar utfart får inte anordnas

PLACERING, UTFORMNING, UTFÖRANDE

- 12,5 Högsta byggnadshöjd i meter

SKYDDSBESTÄMMELSE

- q Särskilt värdefull byggnad som omfattas av 3 kap 12 § plan- och bygglagen. Byggnaden får inte rivas. Befintlig byggnads dekorerade putsfasad skall bevaras. Underhåll skall ske med ursprungliga material, kulörer och arbetstekniker

ADMINISTRATIV BESTÄMMELSE

Genomförandetiden är 5 år från den dag planen vinner laga kraft



SAMHÄLLSBYGGNAD/PLAN-BYGG

Detaljplan för VALHALL 10,
G:a Muséet, Lidköpings kommun

Upprättad i augusti 2010

Torsten Lundin
Planarkitekt

Jan Andersson
Frick Byggprojektering

Skala 1:1000



Detaljplanen består av:
Plankarta
Illustrationskarta
Planbeskrivning
Genomförandebeskrivning
Grundkarta
Fastighetsförteckning

BESLUT
Antagande SBN 2010-09-07, §96
Laga kraft 2010-10-06