

TÖRSLAG TILL ÄNDRING AV STADSPLAN FÖR DEL AV

KVARTERET NORRBACKA

I SKELLEFTÅ STAD

UPPRÄTTAT ÅR 1962 AV

B. BRUNNSTRÖM
STADSARKITEKT

GRUNDKARTEBETECKNINGAR

- GÄLLANDE OMRÅDESGRÄNS
- GÄLLANDE BESTÄMMELSEGRÄNS
- FASTIGHETSGRÄNS
- ⊠ HUVUDBYGGNAD RESP. UTHUS
- DIKE
- NIVÅKURVOR I METER ÖVER STADENS NOLLPLAN
- +0.1 GATUHÖJD
- + PUNKT I RUTNÄT
- 348, 5 FASTIGHETSBETECKNINGAR

STADSPLANEBETECKNINGAR

- STADSPLANEGRÄNS
- GÄLLANDE BESTÄMMELSEGRÄNS
- *-* GÄLLANDE BESTÄMMELSEGRÄNS
- AVSEDD ATT UTGA
- OMRÅDESGRÄNS
- BESTÄMMELSEGRÄNS
- ILLUSTRATIONS LINJE EJ AVSEDD ATT FASTSTÄLLAS
- OMRÅDE FÖR HANDELSÄNDAMÅL
- OMRÅDE FÖR BOSTADSÄNDAMÅL
- MARK SOM ICKE FÅR BEBYGGAS
- I, III ANTA VÄNINGAR
- u MARK TILLÄGNAD FÖR UNDERJORDISKA LEDNINGAR

RIKTIGHETEN AV STADSPLANEFÖRSLAGETS GRUNDKARTA BETYGAR
SKELLEFTÅ I STADSINGENJÖRSKONTORET I MARS 1962.

Sten Heston
MÄTNINGSMAN

Tillhör Byggnadsnämndens
i Skellefteå beslut den 28/3 1962
§29; betygar

Ex officio:

Stenberg

Ar 19.62 den 2 oktober fastställt


denna karta angivna stadsplaneändring, vilket beslut
jämfört 150 § 3 st. byggnadslagen vunnit laga kraft;
betygar Umeå i landskansliet som ovan.

Stämpel kr. 2:--

Asatt res.

På tjänstens vägnar:

Leopold Nilsson
Leopold Nilsson

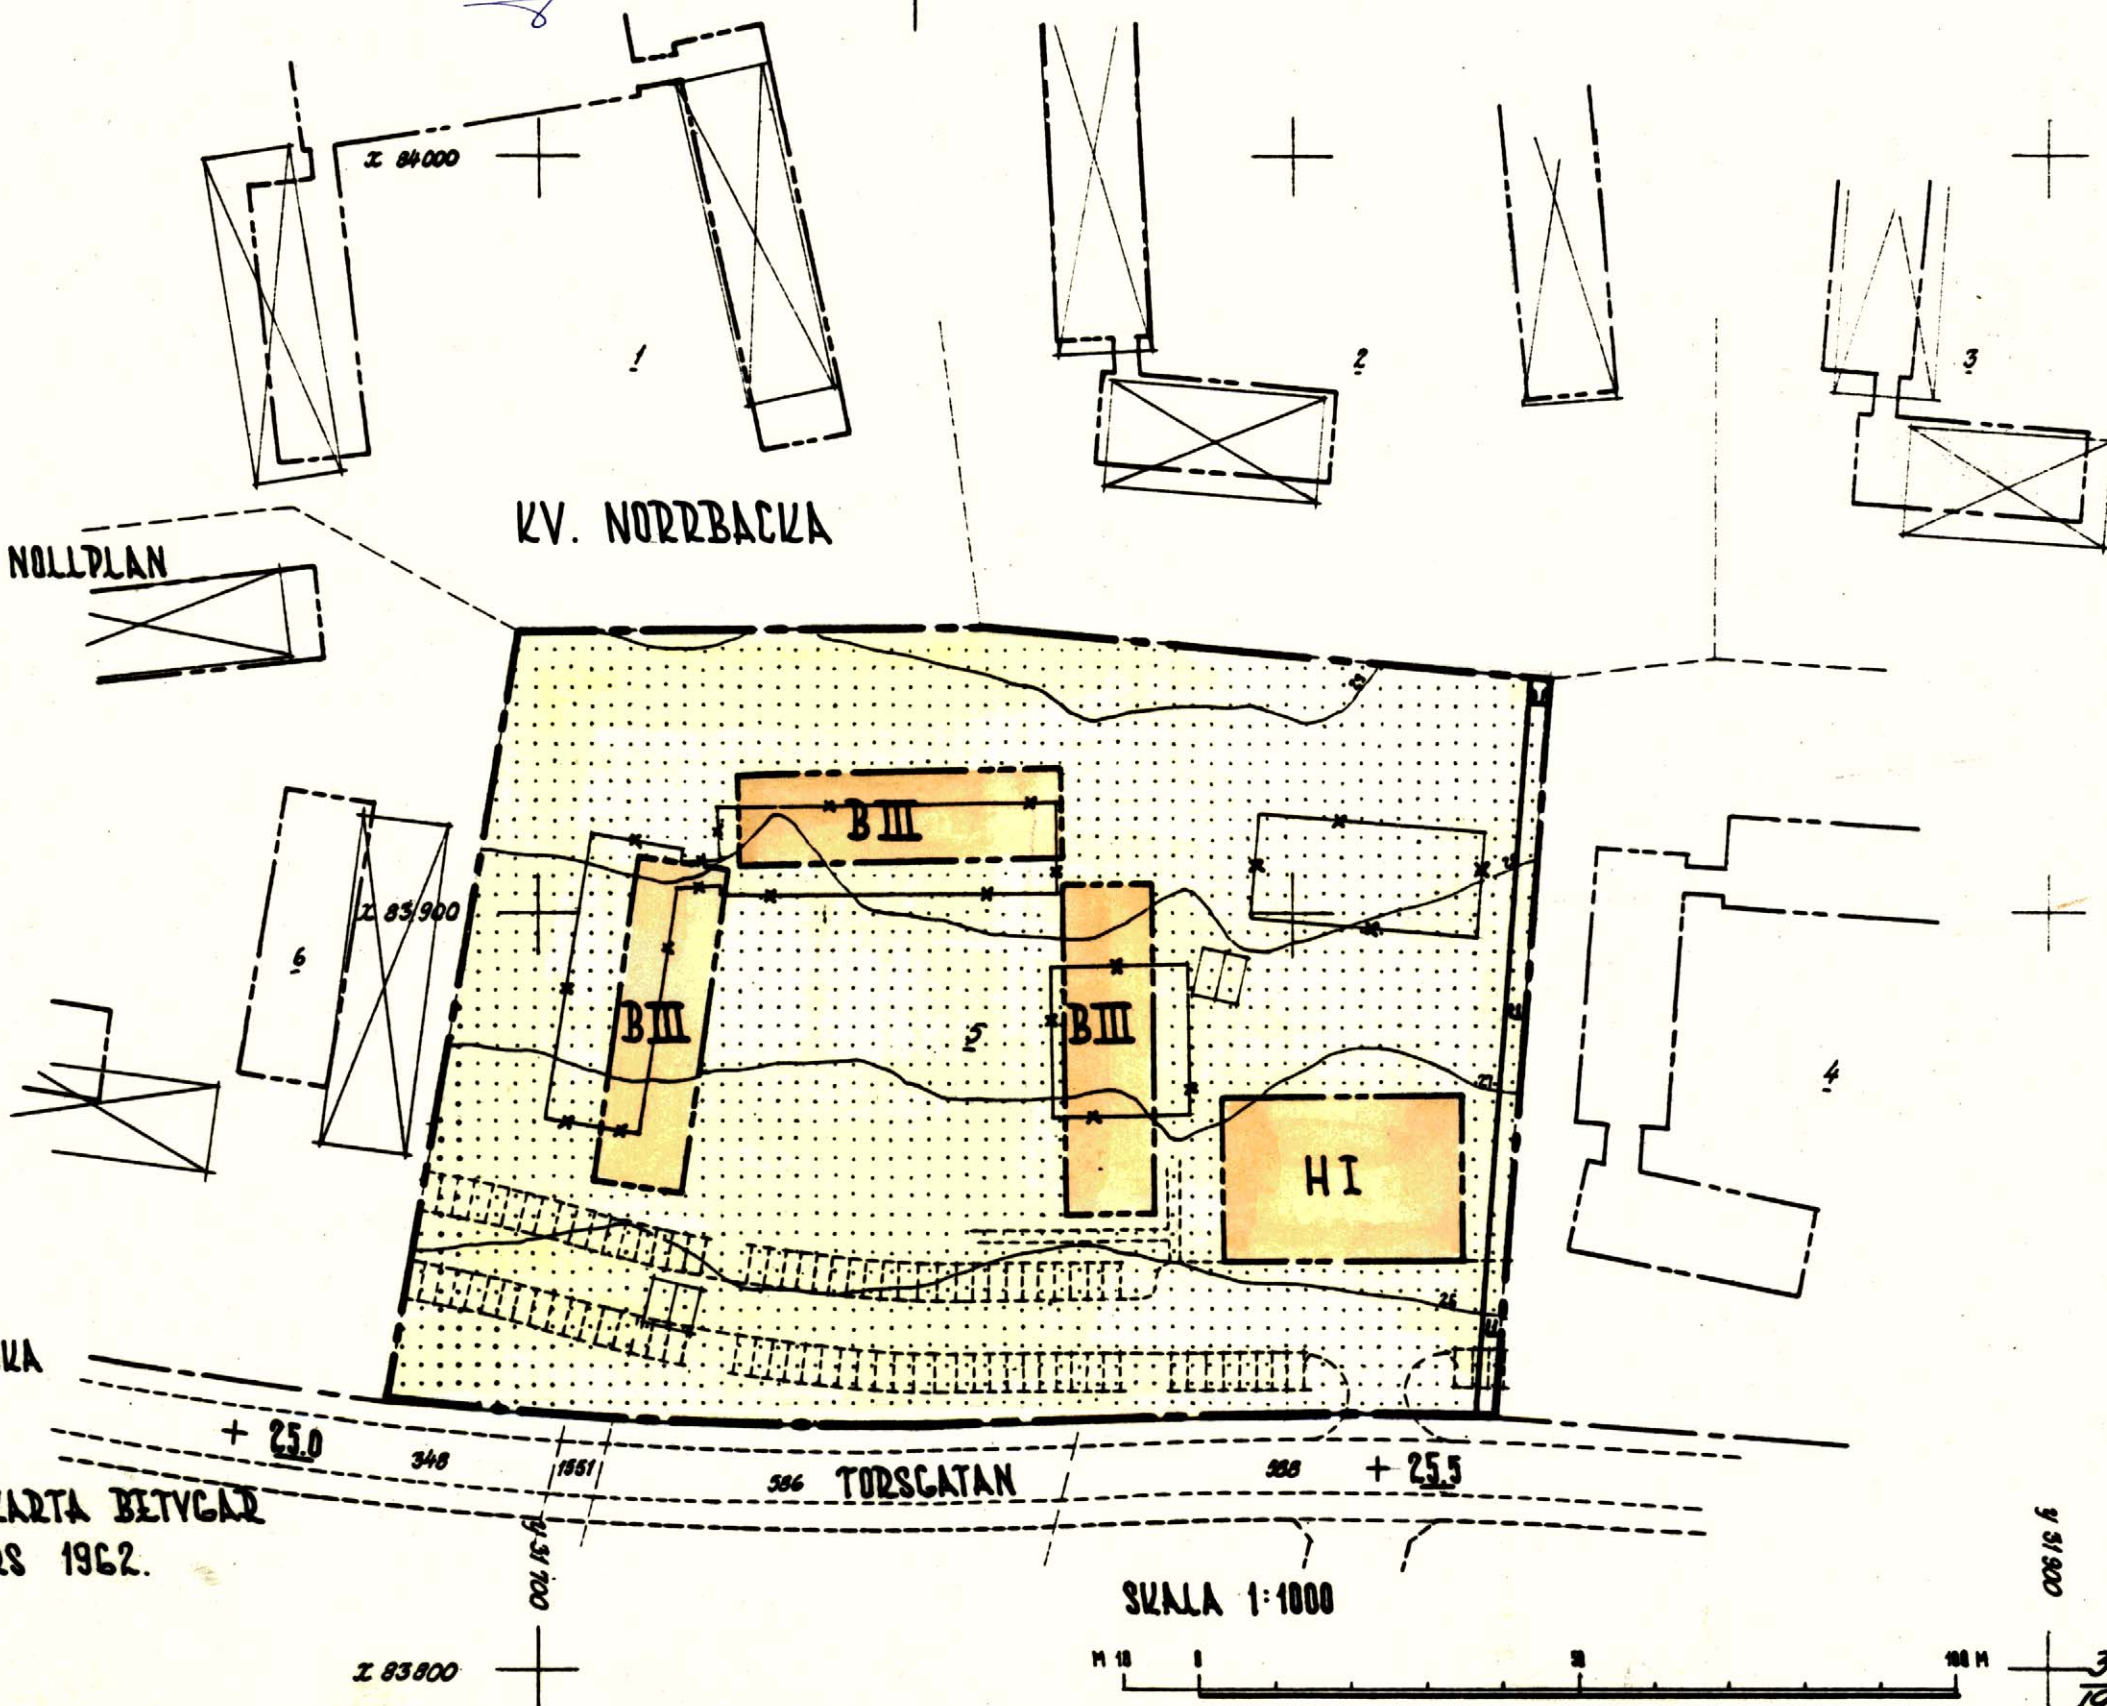

Bil. nr 1

348, 5

363
1962