

GRUNDKARTA över del av Kisa Värgård

Kommun		Län
Kinda		Östergötland
Registerområde		
Kisa		
Skala	Mätklass	Beteckningsstandard
1:1000	III	TFA 4.6 B:2
Koordinatsystem i plan		Koordinatsystem i höjd
64:14 2,5 gon W reg 6		RH 00

Upprättad av Östergötlands lantmäteridistrikt
1990-03-20

Åke Börman
Åke Börman
Länslantmätare

Stig Bengtsson
Stig Bengtsson
Ingenjör

Kopia

PLANKARTA

Planbestämmelser

Följande gäller inom områden med nedanstående beteckningar.
Där beteckningar saknas gäller bestämmelsen inom hela plan-
området. Endast angiven användning och utformning är tillåten.

GRÄNSBETECKNINGAR

- — — linje belägen 3m utanför planområdet
- — — användningsgräns
- — — egenskapsgräns

ANVÄNDNING AV MARK

Kvartersmark

B Bostäder

BEGRÄNSNINGAR AV MARKENS BEBYGGANDE

- Marken får inte bebyggas
- Marken får endast bebyggas med uthus och garage

UTFORMNING

- 0,0 Högsta byggnadshöjd i meter
- q1 Värdefull miljö. Befintliga byggnader får inte rivas

ADMINISTRATIV BESTÄMMELSE

Genomförandetiden är 15 år, räknat från den dag då
antandebeslutet vunnit laga kraft


BETECKNINGAR

- Fastighetsgräns
- Rutnät
- Polygonpunkt
- Gränspunkt
- ASPEN
- 1
- 384
- Boningshus resp. uthus
karterat efter takkonturen
- Staket
- Stenmur
- Stödmur
- Häck
- Väg
- Gångstig
- Ägodelsgräns
- Barrskog resp. lövskog
- Barrträd resp. lövträd
- Åker
- Sankmark
- Fjärrvärmeförledning
- Formlinje
- Höjdpunkt
- Höjdkurvor
- Höjdfixpunkt

x = 29 400

x = 29 300

y = 90 000

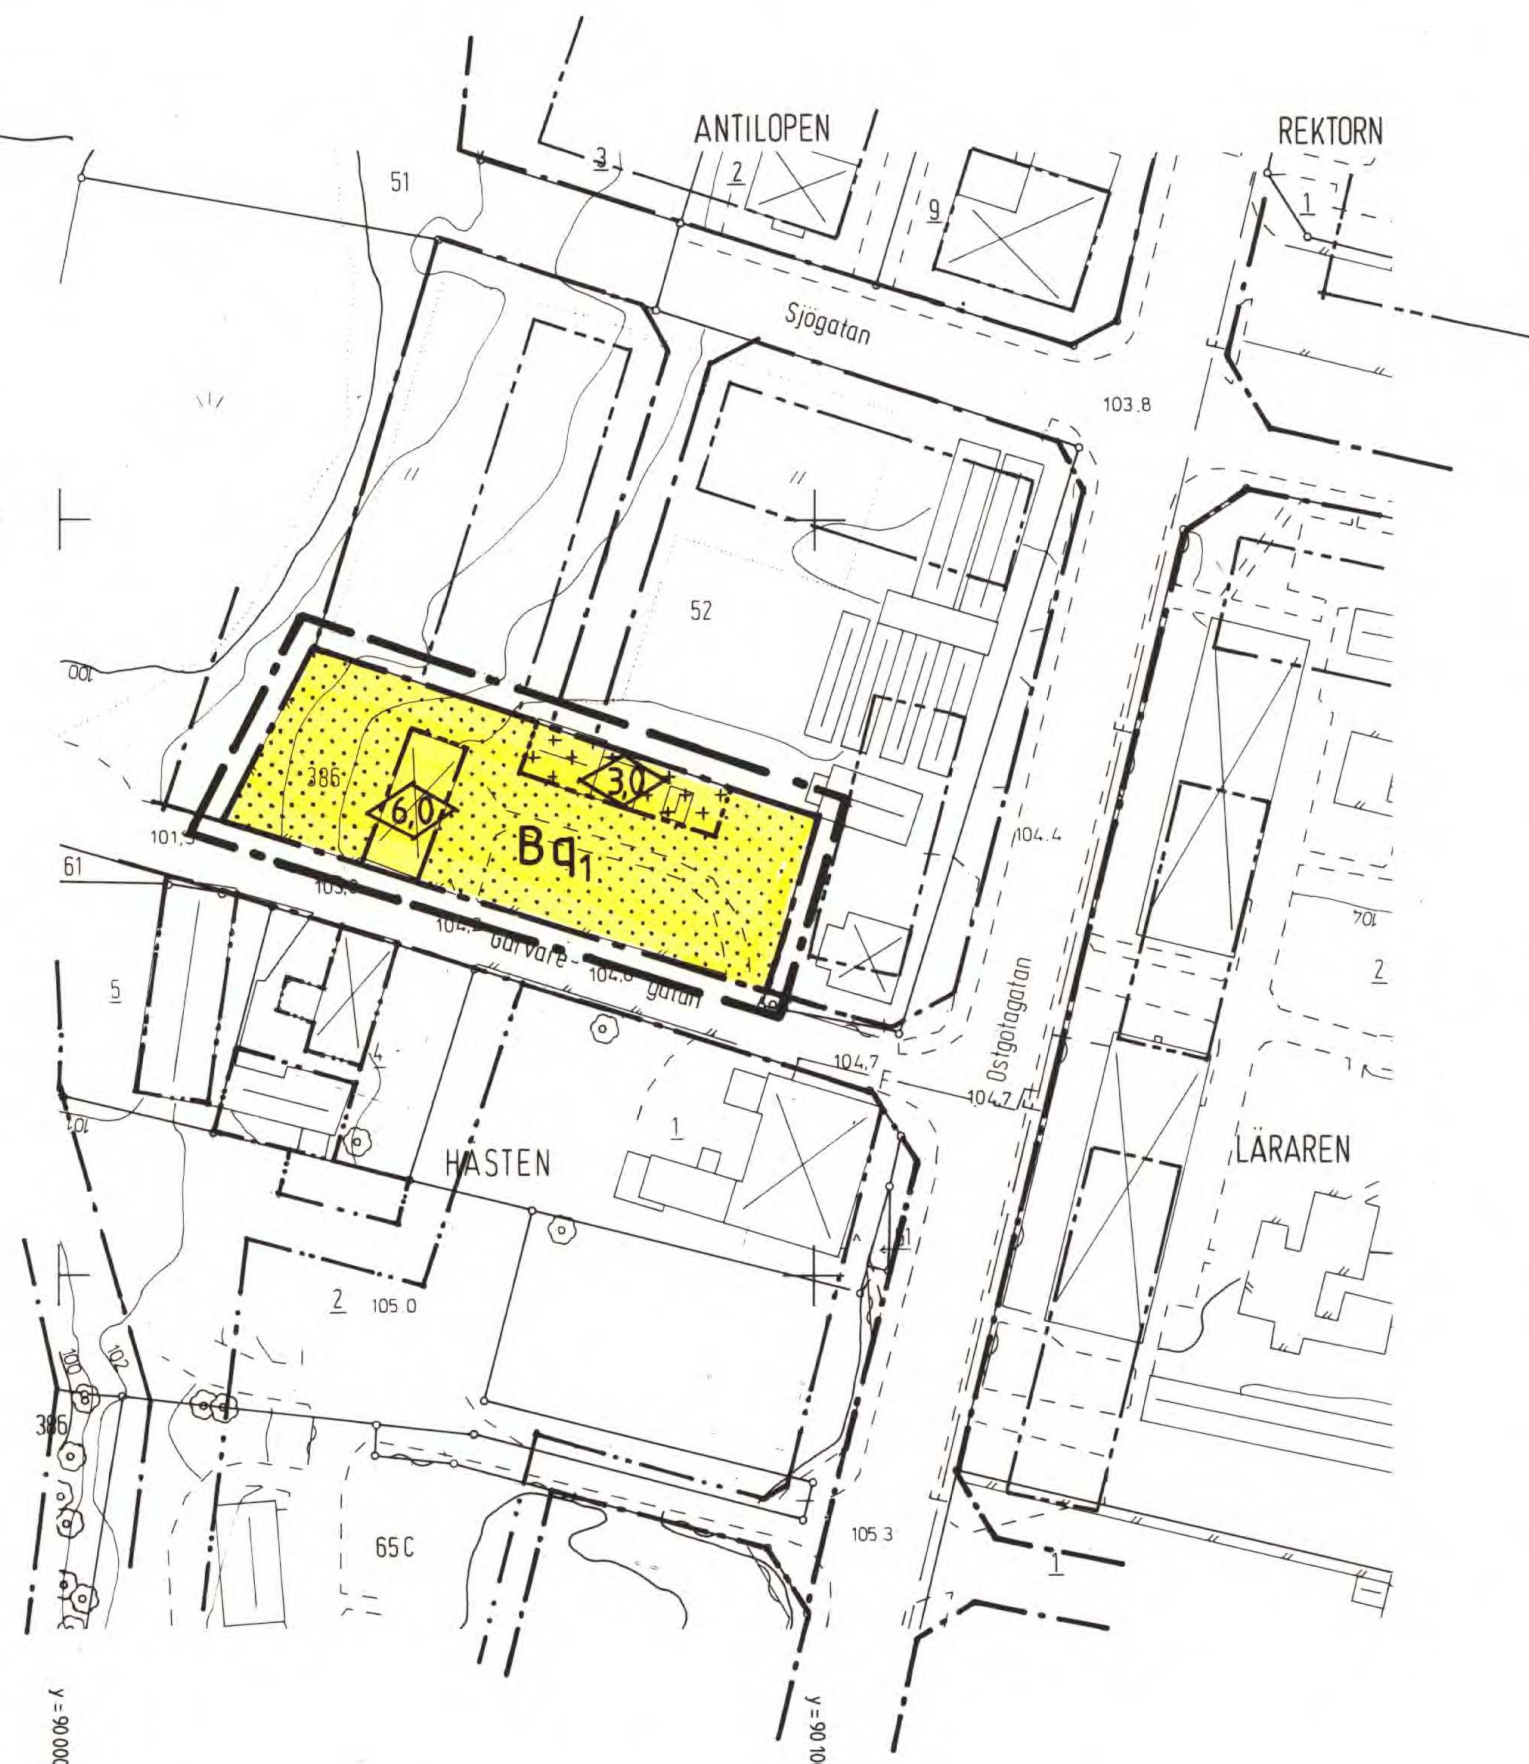

Kopians likhet med originalet betygas:

K. Salmund
Kommunkontoret, Kisa

Kisa kommuns
byggnadsnämnds arkiv
kt nr 1102

ANTAGANDEHANDLING

DETALJPLAN PLANKARTA MED BESTÄMMELSER		PLANHANDLING Övriga planhandlingar:	
		- Grundkarta - Beskrivning - Genomförandebeskrivning	- Fastighetsförteckning - Samrådsredogörelse
VÄRGÅRDEN (del av stg 386), KISA KINDA KOMMUN, ÖSTERGÖTLANDS LÄN		Datum	Sign
1990 07 02. Rev. 1990 10 17		BN godk.	90 12 19 B.L.
<i>Bo Lindén</i>		KF antag.	91 02 25 B.L.
Bo Lindén, stadsarkitekt		Laga kraft	91 03 25 B.L.

NR. 79 0513-P91 / 9