

19
1953

Bil. 1 d.

Förslag till ändring av stadsplanen för Kvarteret Orion i Skellefteå

Upprättat år 1951 av

E. Bergenudd
Stadsarkitekt i Skellefteå

Tillhör Kungl. Maj:ts beslut
den 13 februari 1953
Stockholm i Kommunikationsdepartementet
Ex officio:

Nils Luvén

Att denna karta varit
utställd för gransk-
ning under tiden fr.
o.m. den 5/12 t.o.m.
18/12 1951, betygar

I tjänsten:

E. Bergenudd
/E. Bergenudd/
Stadsarkitekt

Tillhör Byggnadsnämndens
i Skellefteå beslut
den 30/1 1952 § 26,
betygar


Ex officio:

Alvar Leijding
/Alvar Leijding/
Byggnadsnämndens i
Skellefteå sekreterare.

Tillhör Stadsfullmäk-
tiges i Skellefteå
beslut den 7/2 1952,
§ 38; betygar


I tjänsten:

N. Nelander
/N. Nelander/
STADSFULLMÄKTIGES
SKELLEFTEÅ SEKRETERARE

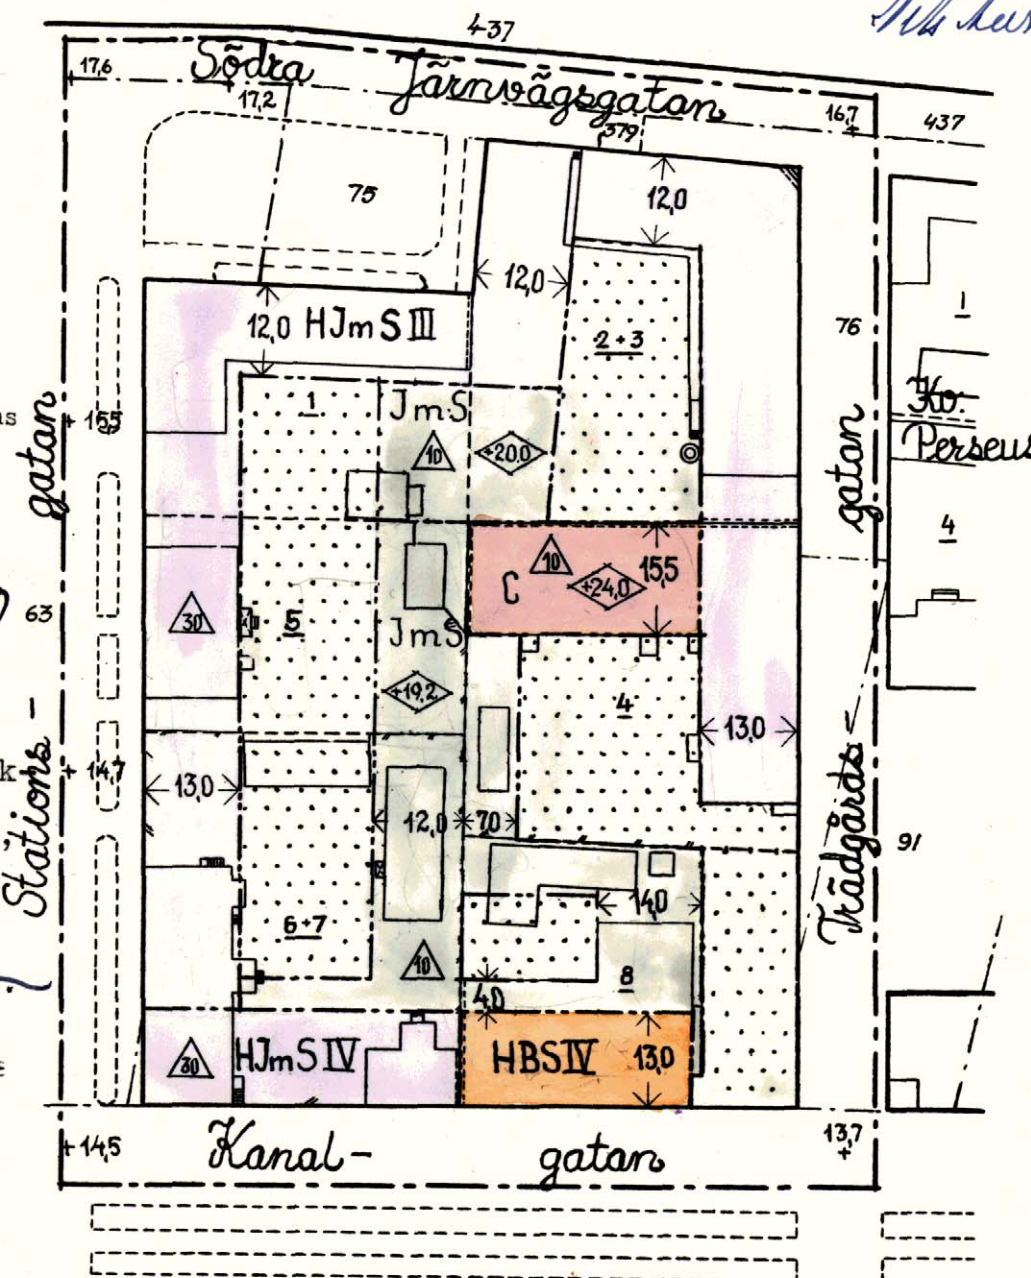


Beteckningar

- Gräns för av ändringen berört område
- Gjällande stadsplanelinje
- Områdegrens, ej avsedd att fastställas
- Förslagen bestämmelsegräns
- Tomtgräns
- Stadsägräns
- Beteckningar, som hänföra sig till stadsplanebestämmelser
- Byggnadshöjd räknad från stadens nollplan grundkarta fullständigt redovisar bestående fastighetsförhållanden, betygar Skellefteå den 6 nov. 1951
- Gatuhojd
- Befintlig byggnad
- Tomtnummer, stadsägsnummer
- Saklutning

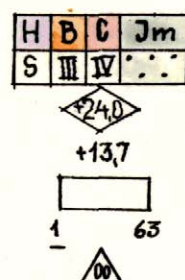

Skala 1:1000

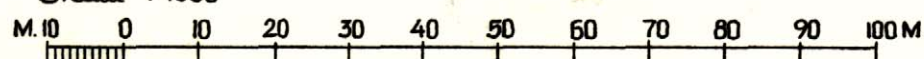

Att stadsplanens här återgivna
redovisar bestående fastig-
hetsförhållanden, betygar
Skellefteå den 6 nov. 1951

N. Nelander
Mättningsman