


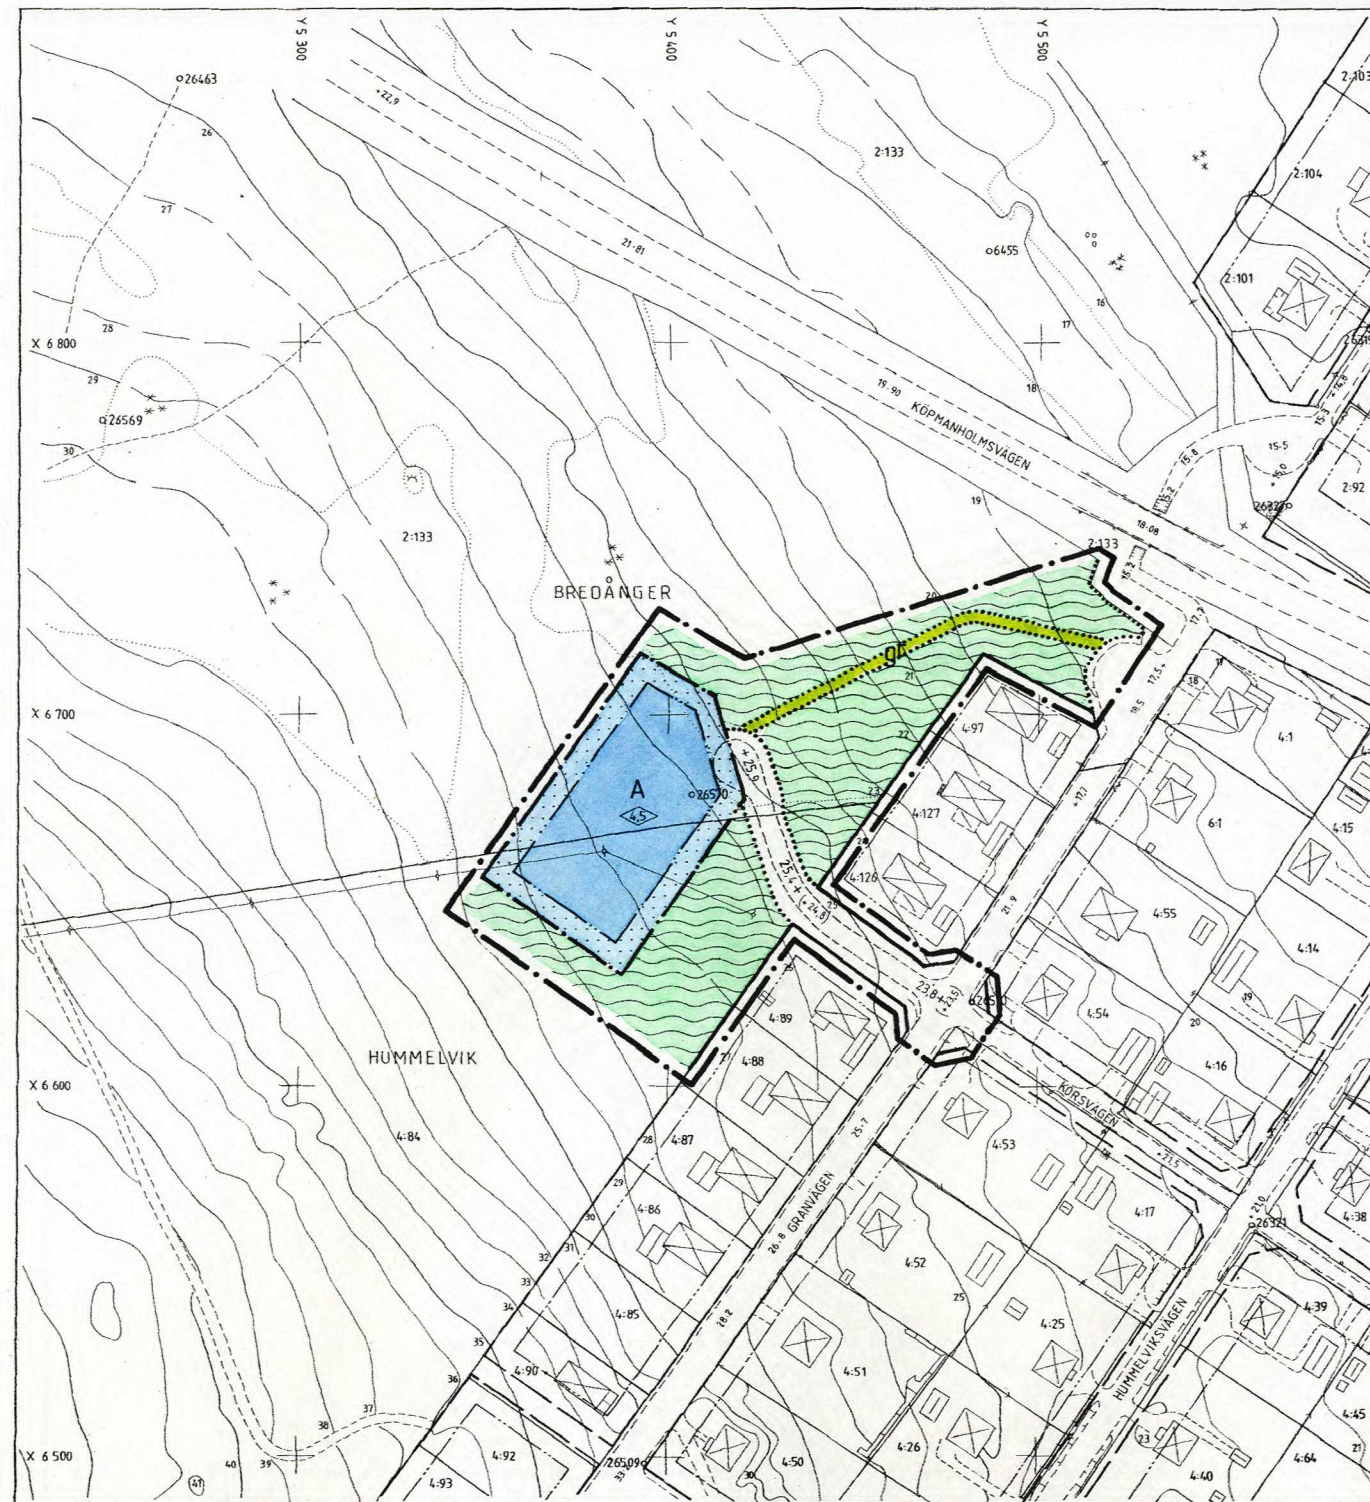

BETECKNINGAR

GRUNDKARTA

- TRAKTGRÄNS
- FASTIGHETSGRÄNS
- KVARTERSGRÄNS ELLER ANNAN OMRÅDESGRÄNS ENLIGT GÄLLANDE DETALJPLAN
- BESTÄMMELSEGRÄNS
- BOSTADSHUS RESP. UTHUS KARTERAT EFTER HUSLIVET
- BOSTADSHUS RESP. UTHUS KARTERAT EFTER TAKKONTUREN
- SKÄRMTAK
- TRANSFORMATORBYGGNAD
- STAKET
- STENMUR
- STÖDMUR
- HÄCK
- HÖGSPÄNNINGSLEDNING
- BARRSKOG RESP. LÖVSKOG
- KÄRR, MOSSE, SANKMARK
- VÄG MED UTAN SIDDUTRYMMEN
- GÅNGSTIG
- SLÄNT
- DIKE
- LYKTSTOLPE
- FASTSTÄLLD HÖJD PÅ GATA ELLER VÄG
- AVVÄGD HÖJD
- HÖJKURVOR
- POLYGONPUNKT
- RUTNÄTSPUNKT
- TRAKTNÄM
- BREDÅNGER
- 2:133
- REGISTERNUMMER FÖR FASTIGHET

STADSPLANEKARTA

A. GRÄNSBETECKNINGAR

- STADSPLANEGRÄNS, BELAGEN TRE METER UTANFÖR FASTSTÄLLESEOMRÅDET
- GÄLLANDE OMRÅDESGRÄNS AVSEDD ATT BEHÅLLAS
- OMRÅDESGRÄNS
- OMRÅDESGRÄNS FRÅN VILKEN MINDRE AVVIKELSER I VISSA FALL FÅR GÖRAS
- BESTÄMMELSEGRÄNS

B. OMRÅDESBETECKNINGAR

- ALLMÄN PLATS
- GATA
- PARK / GÅNG- OCH CYKELVÄG
- BYGGNADSKVARTER
- ALLMÄNT ANDAMÅL

C. ÖVRIGA BETECKNINGAR AVSEDDA ATT FASTSTÄLLAS

- MARK SOM INTE FÅR BEBYGGAS
- BYGGNADSHÖJD
- GÄLLANDE GATUHÖJD AVSEDD ATT UTGÅ
- GATUHÖJD

Tillhör byggnadsnämndens i Örnsköldsviks kommun beslut den 15/11 1985 § 552, bebyggas.
I tjänsten:
Gun-Marie Berggren

Den 24/2 1986 § 65 blev detta förslag till stadsplan antaget av kommunfullmäktige i Örnsköldsviks kommun, bebyggas.
I tjänsten:
Gertrud Berglund

1986-04-28 fastställd länsshyresen i Västernorrlands län denna stadsplan. Beslutet har enligt 150 § tredje stycket byggnadslagen vunnit laga kraft.
Härnäst 1986-05-05
Birgitta Könberg
2284 - P86/0428-2

GRUNDKARTA UPPRÄTTAD 1985-02-26 AV STADSPLANJÖRSKONTORET

FÖRSLAG TILL STADSPLAN
HUMMELVIK 4:84 MFL
NÄRA SÖCKEN, ÖRNSKÖLDSVIKS KOMMUN
VÄSTERNORRLANDS LÄN

UPPRÄTTAT 1985-08-21
STADSARKITEKTKONTORET, ÖRNSKÖLDSVIK

HÅKAN HELDNER
PLANARKITEKT

SKALA 1:2000

0 5 10 20 30 40 50 60 70 80 90 100M

HÖJDSYSTEM: RH 70

Kopierat med originalen bestyrkes:

Gun-Marie Berggren

850809
HH/GBB

2284-P86/0428-2

ÖRNSKÖLD SVIK 86.04.28 B