




NORRTÄLJE KOMMUN

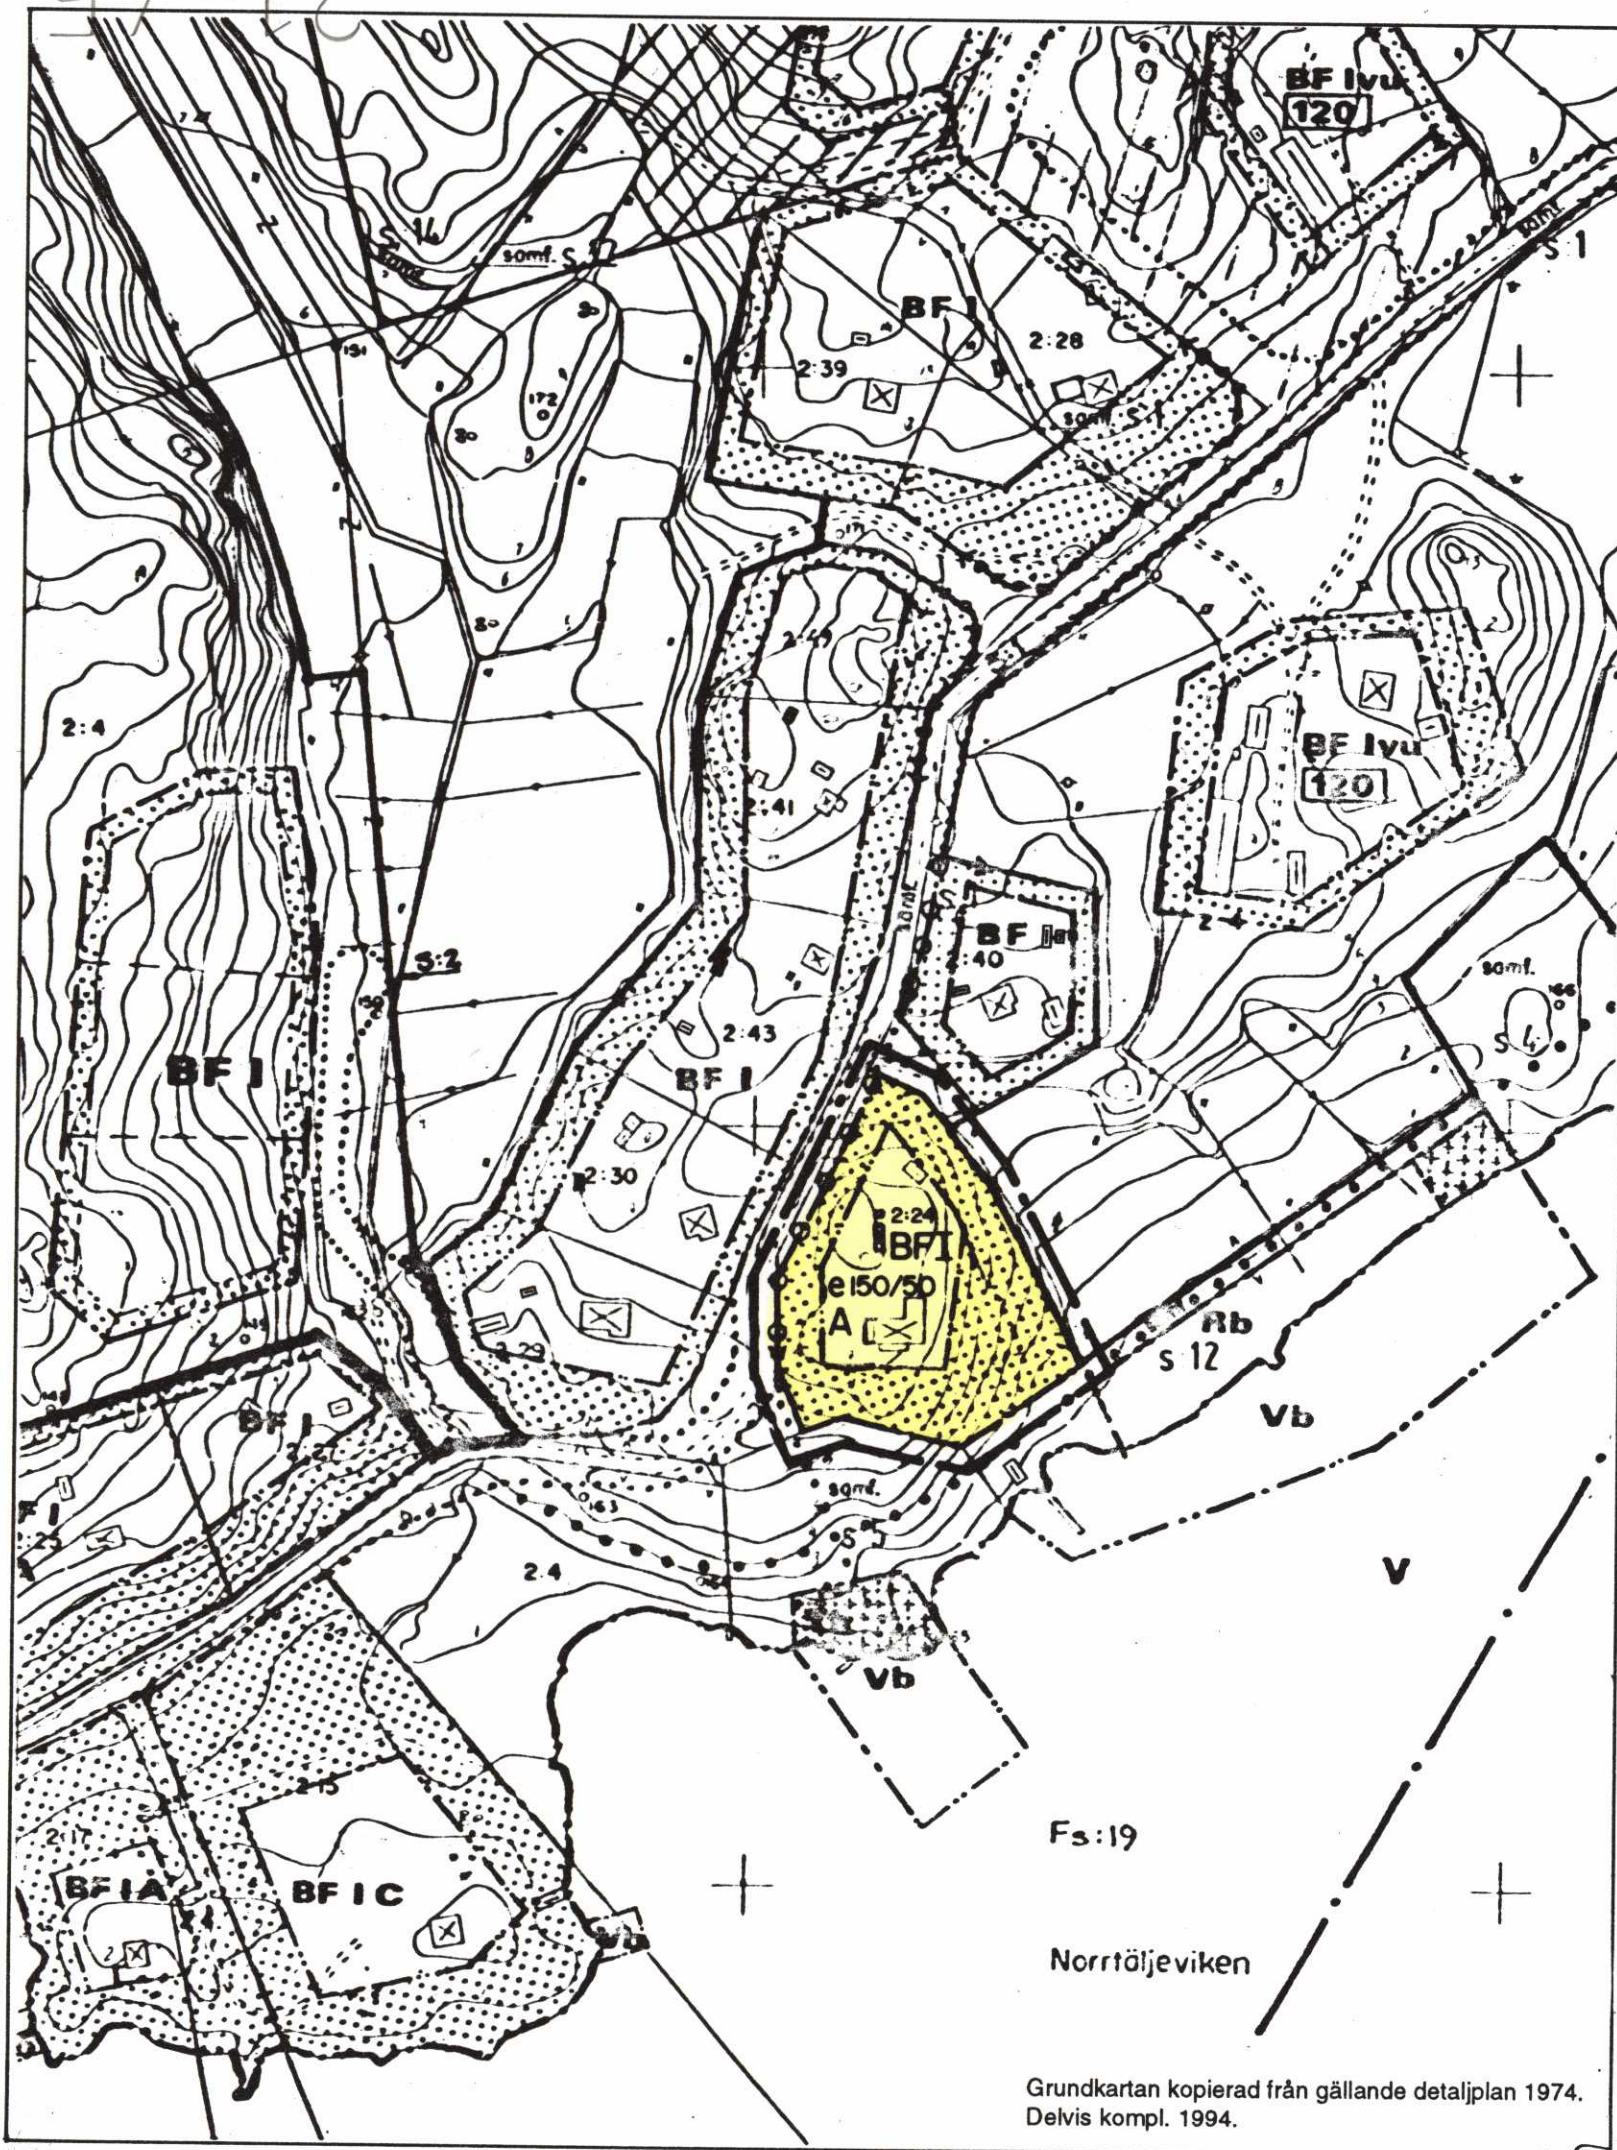

Ändring av detaljplanen för BERGSVIK 2:24 i Vätö församling.

Samrådsförslag i februari 1994.

Augustine Haë

INGEMAR STRÅE
planarkitekt

L.B. Hunt

KARL-BERTIL THORIN
arkitekt SAR

PLANKARTA

Till plankartan hör:

- planbeskrivning
- genomförandebeskrivning

Detaljplanen

godkänd av BN 1994-06-16 §164

antagen av BN 1994-06-16 § 164

laga kraft	1994-07-12...
------------	---------------

TILLÄGG TILL PLANBESTÄMMELSER

PLANBESTÄMMELSER

Följande gäller inom områden med nedanstående beteckningar. Bestämmelser utan beteckning gäller för hela planområdet. Endast angiven användning är tillåten.

GRÄNSBETECKNINGAR

- Gräns för planområdet, ritad på kartan 3 mm utanför planområdet
 Användningsgräns
 Egenskapsgräns

MARKANVÄNDNING

Kvartersmark

Tidigare planbestämmelser från 1982-11-26 och regeringens beslut 1984-06-14 gäller oförändrade utom beträffande tillåten byggnadsarea vilken med detta tillägg medges till 150 kvm för huvudbyggnad och 50 kvm för uthus, på plankartan angivet med beteckningen **e150/50**

ADMINISTRATIVA BESTÄMMELSER


Genomförandetiden är femton år från den dag planen vinner laga kraft.



SKALA 1:2000



GÄLLANDE DETALJPLAN

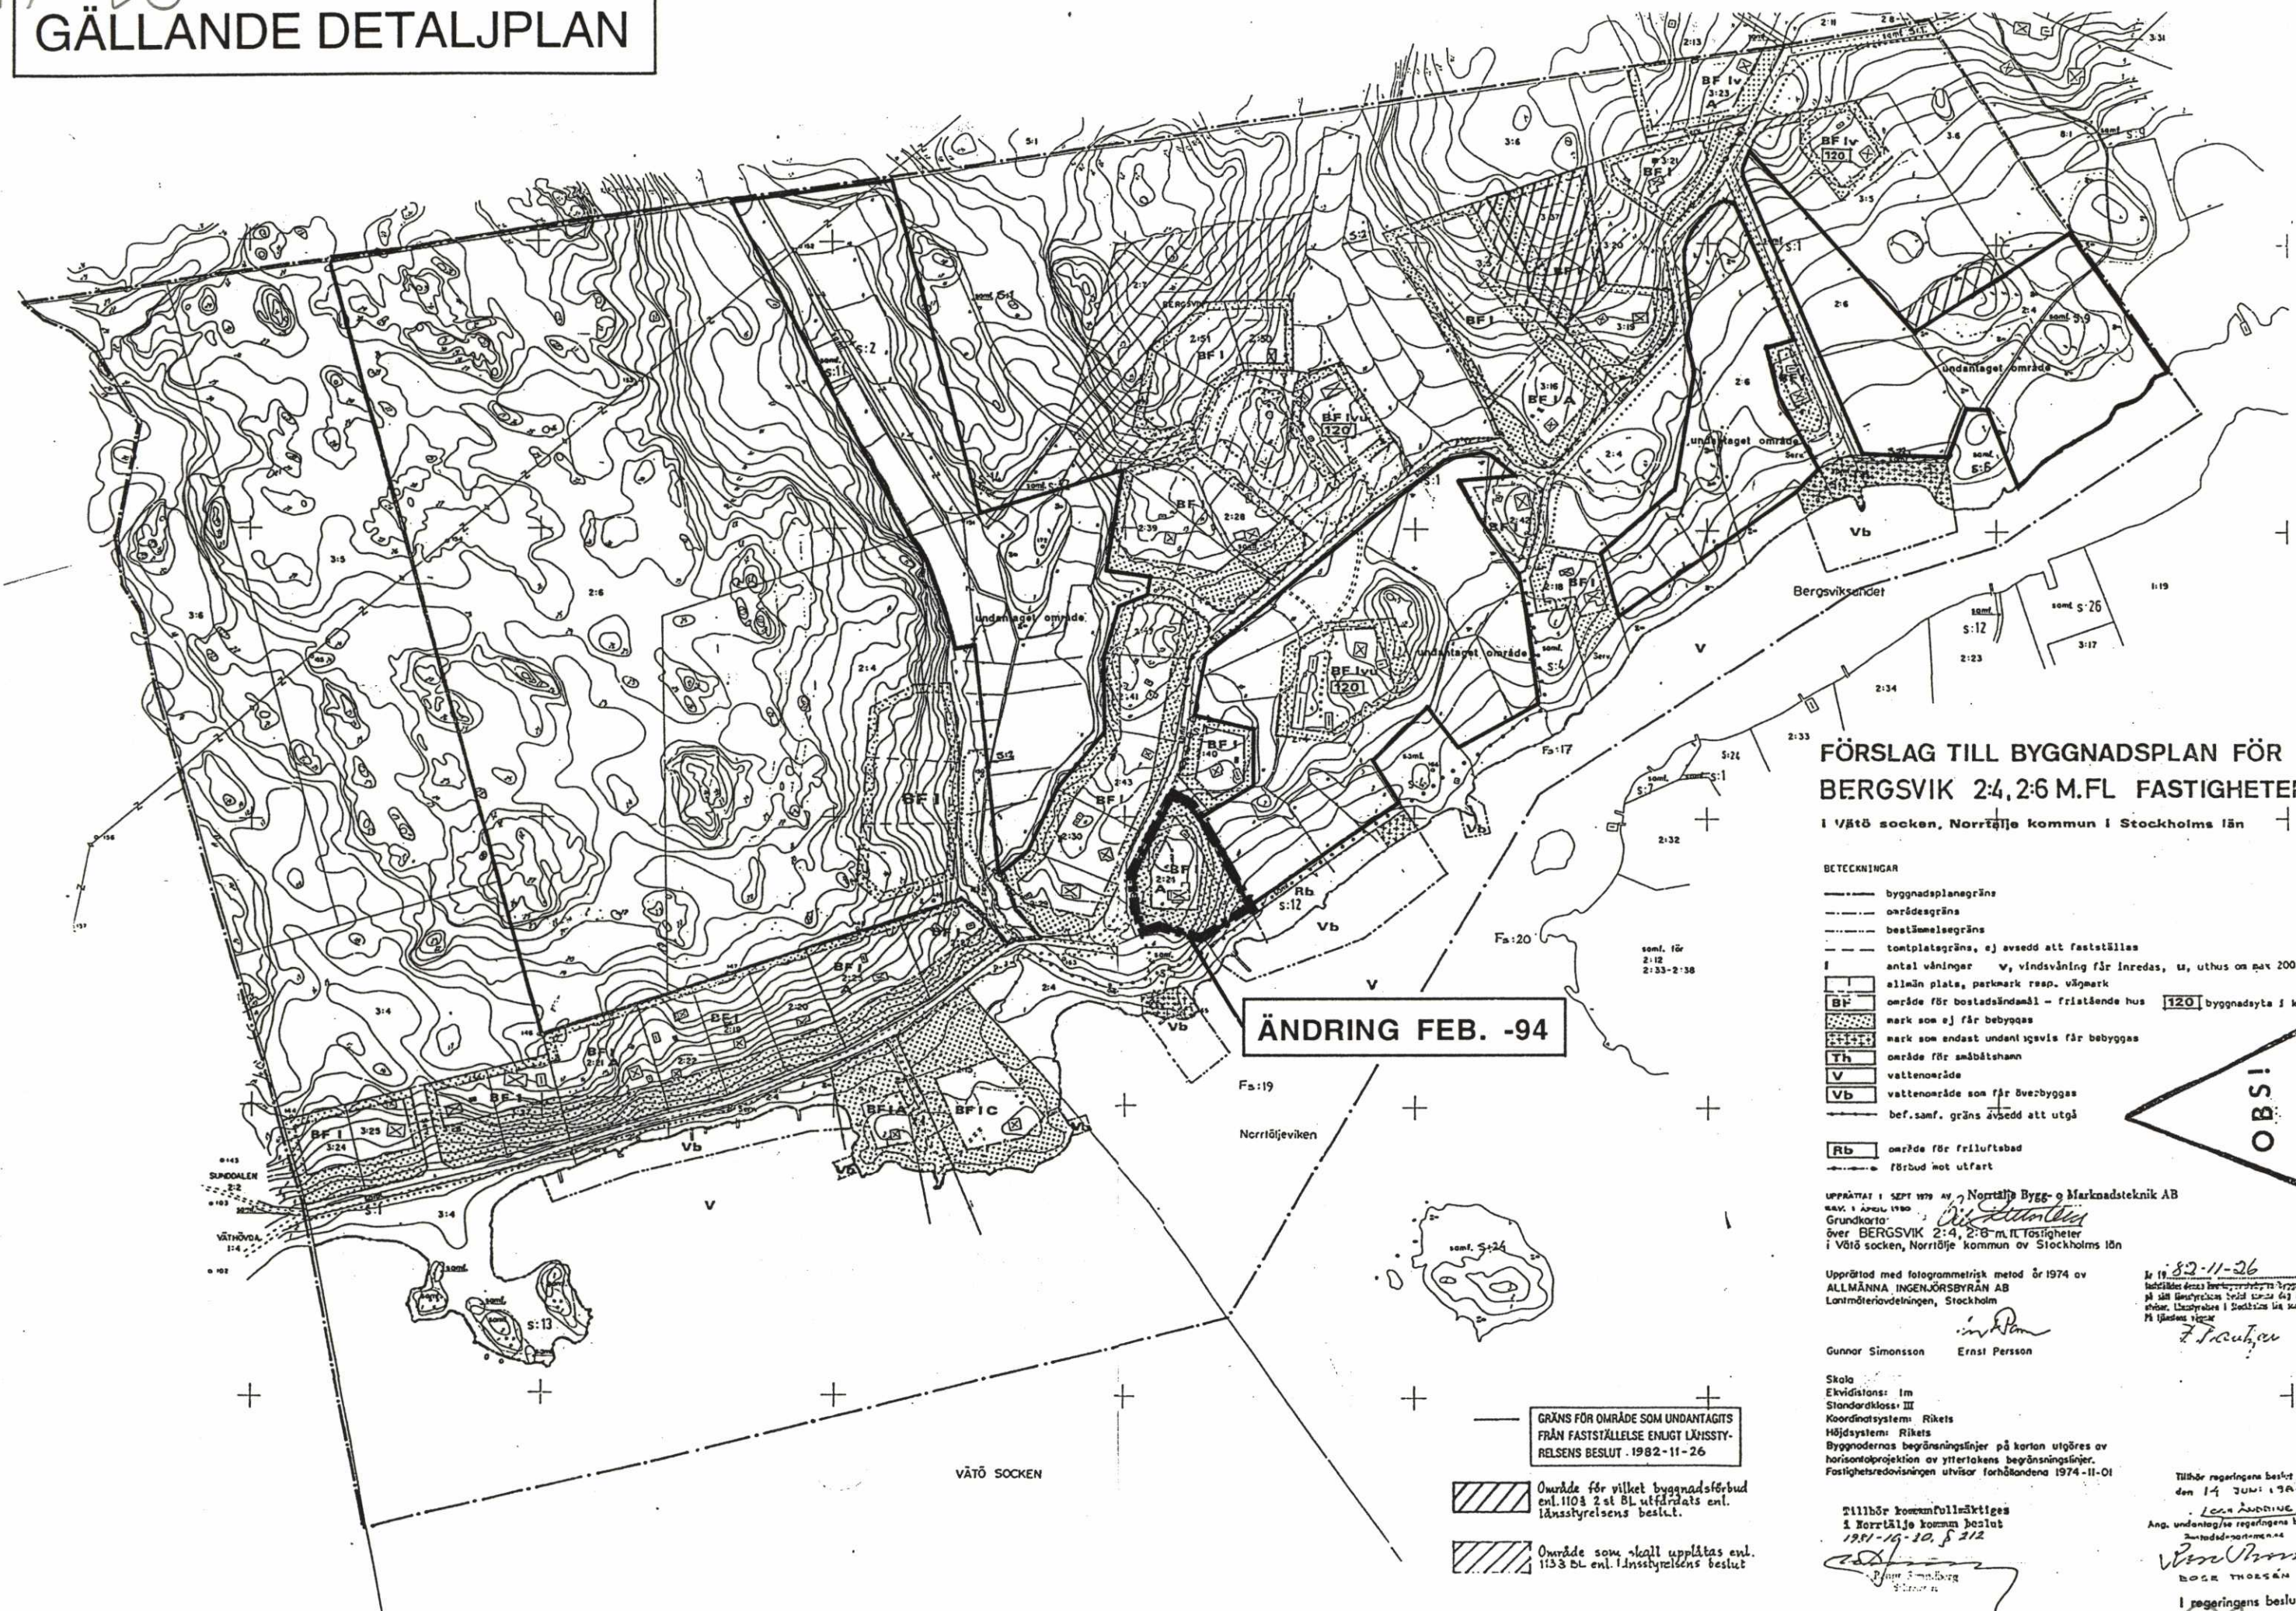

OBS!

21-45