


Länsstyrelsen i Östergötlands län har
den 4/8 1961 genom beslut, som vunnit
laga kraft, fastställt detta förslag;
betygas i tjänsten

G. Wihlander

Stämpel Två kronor.

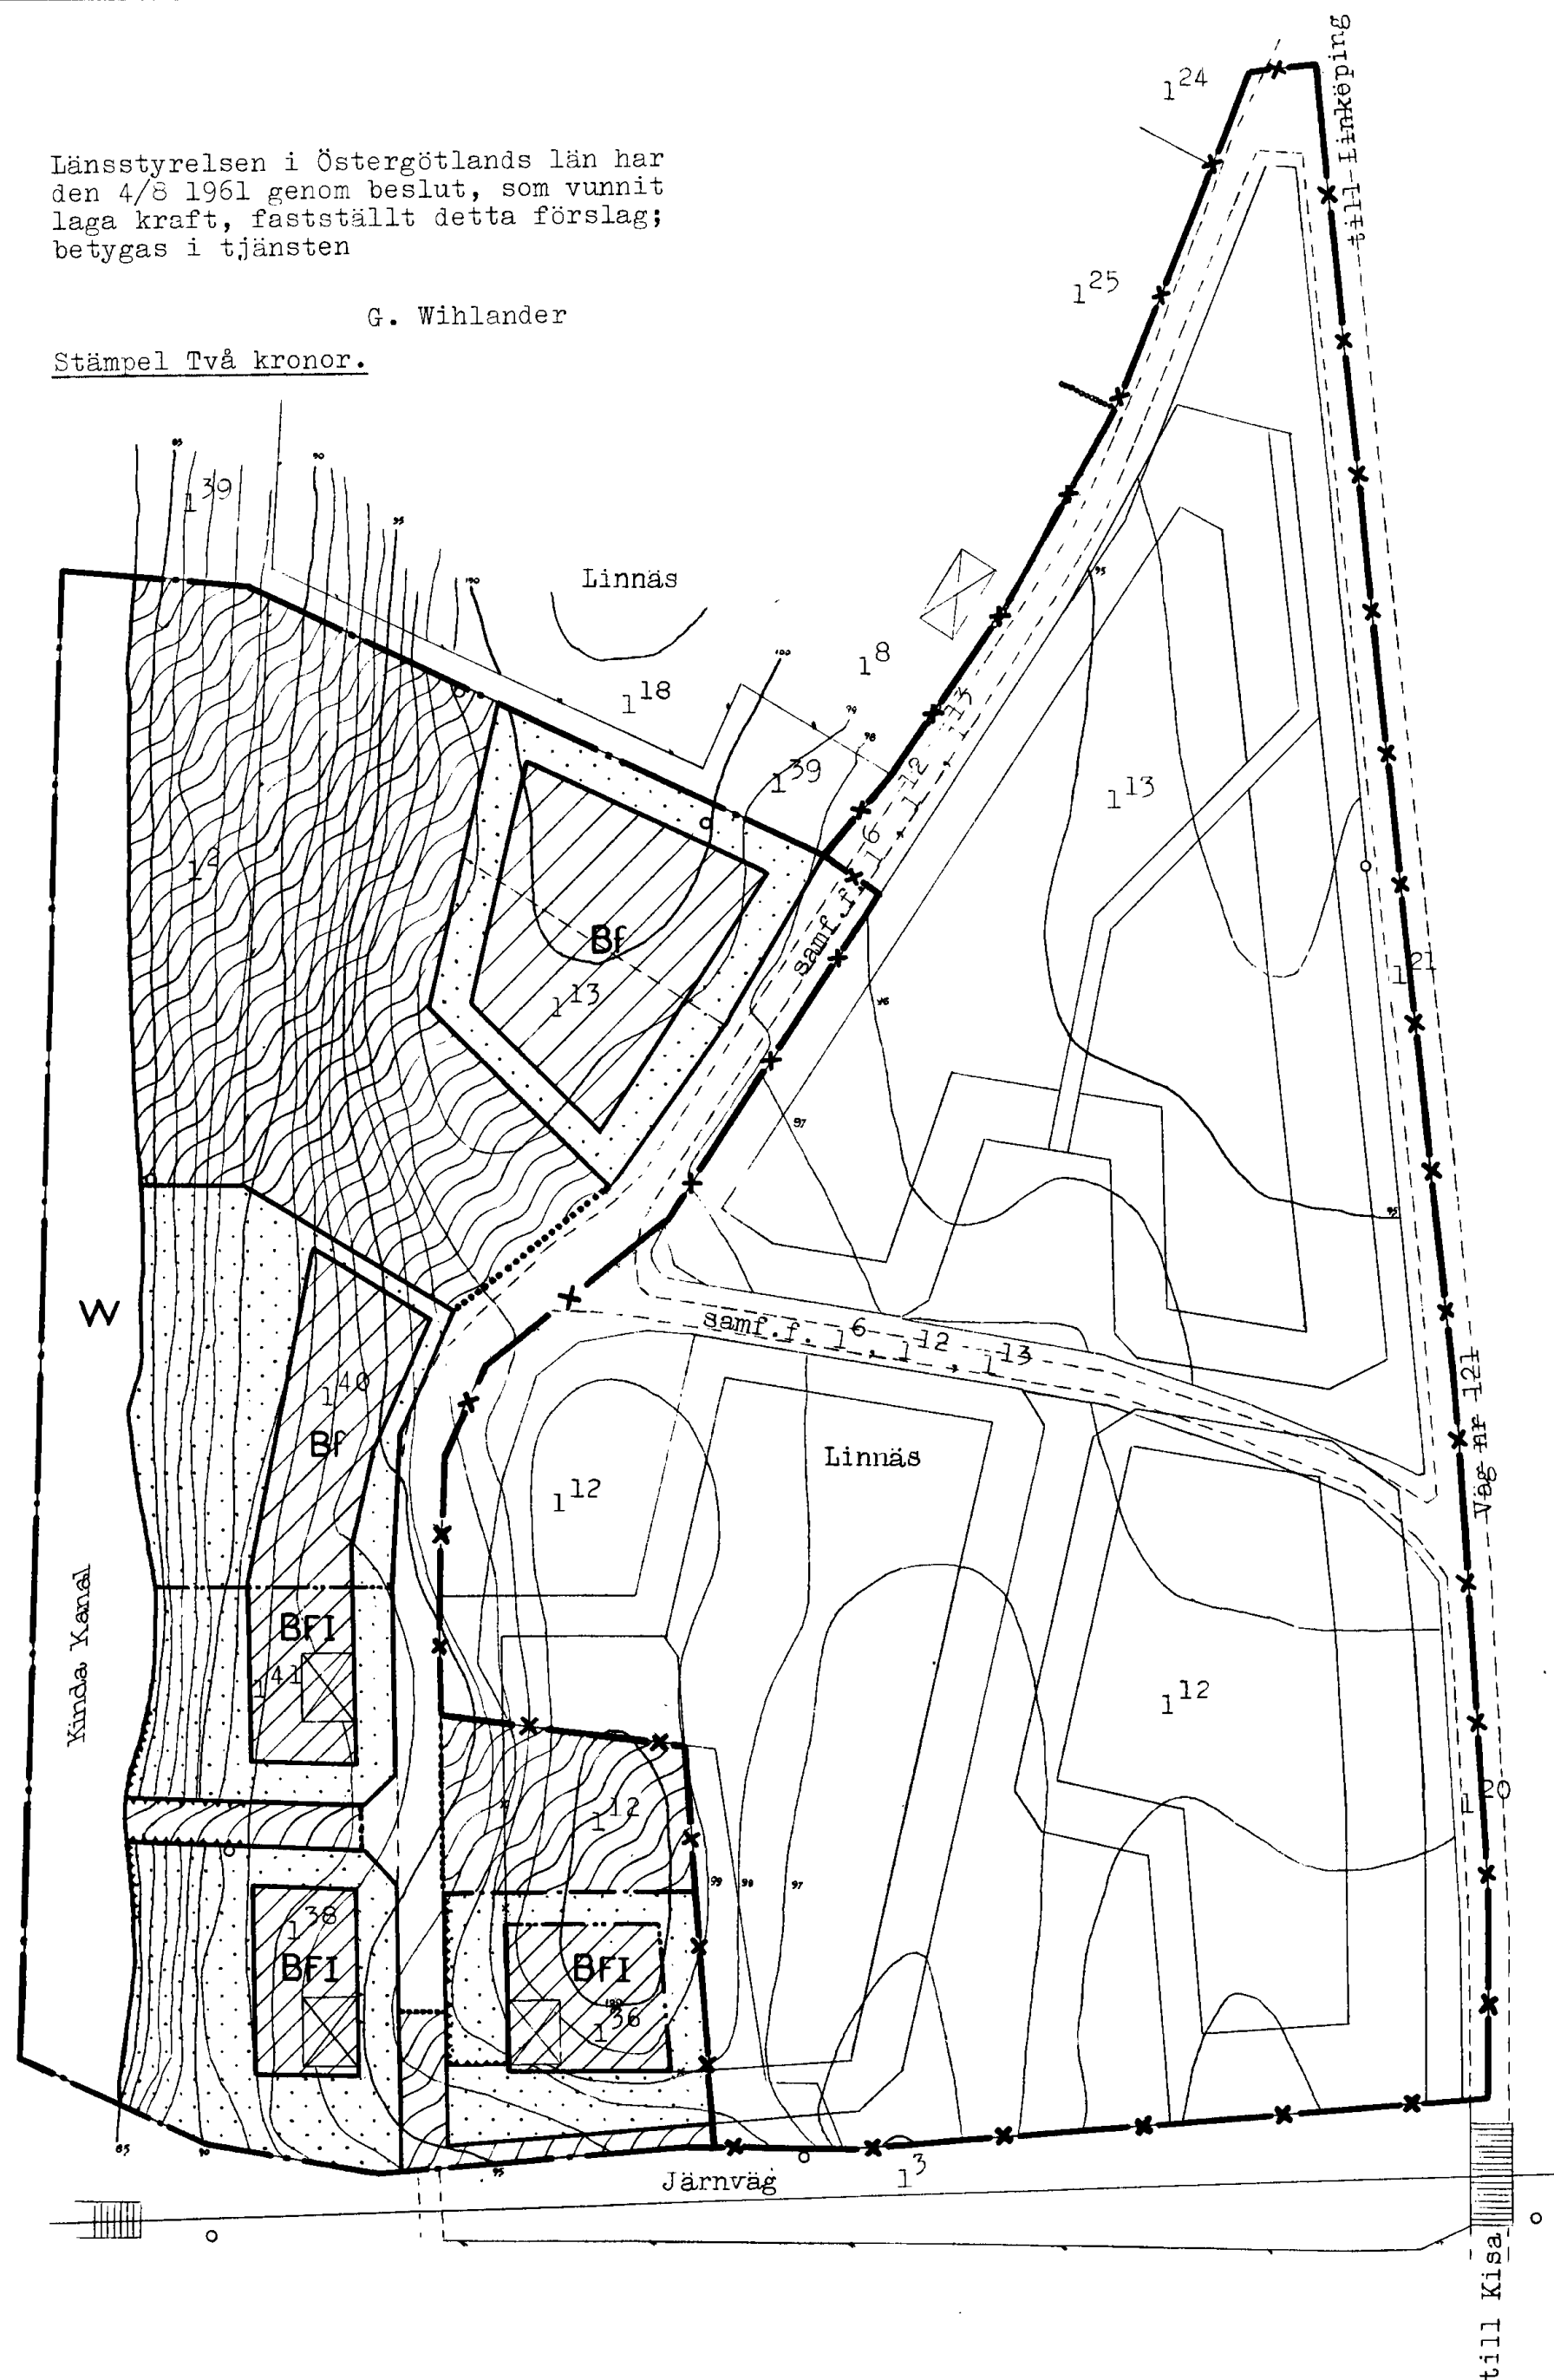

Beteckningar.

Gränser

- Byggnadsplanegräns
- x— Gräns för område inom vilket byggnadsplan
avses att upphävas
- Gällande områdesgräns
- x— Gällande områdes- och bestämmelsegräns
avsedd att utgå
- Områdesgräns
- Bestämmelsegräns
- === Gränslinjer ej avsedda att fastställas

Områden

- [] Allmän plats, vägmark
- [] —" —", park
- [B] Byggnadsmark, bostadsändamål
- [W] Specialområde, vattenområde

Övriga bestämmelser

- [] Mark som icke får bebyggas
- F Byggnadssätt
- f —" —, fritidsbebyggelse
- I Antal våningar

Skala 1:1000



Antaget av N. Kinda kommu-
nalfullmäktige 30/6 1961

Erik Wärmberg
ordf.

Förslag till ändring och
upphävande av byggnadsplan

N O R R A K I N D A
Linnäs 1¹², 1¹³ m.m.
Tjärstaå s:n

Östergötlands län

Länsarkitektkontoret
i Östergötlands län
Linköping 10.2.1961

Karl Albert Larsson Gösta Lund

Kopians lähet med originalen betygas
Stockholm, den 7 sept. 1961.
STATENS REPRODUKTIONSBOKFÖRSTÄLT

G. Lönberg