

Dp 560

ANTAGANDEHANDLING

PLANBESTÄMMELSER

Följande gäller inom områden med nedanstående beteckningar. Där beteckning saknas gäller bestämmelsen inom hela planområdet. Endast angiven användning och utformning är tillåten.

GRÄNSBETECKNINGAR

- Linje ritad 3 meter utanför planområdets gräns
- Användningsgräns
- Egenskapsgräns

ANVÄNDNING AV ALLMÄN PLATS

- LOKALGATA Gata som ingår i lokalnätet
- BUSSGATA Bussgata
- GC-VÄG Gång- och cykelväg
- PARK Parkyta
- NATUR Naturområde

ANVÄNDNING AV KVARTERSMARK

- J1 Småindustri

BEGRÄNSNING AV MARKENS BEBYGGANDE

- Marken får inte bebyggas
- u Marken skall vara tillgänglig för underjordiska ledningar

UTFÖRANDE (byggnadsteknik)

Dagvattnet skall renas före utsläpp till vattendrag

ADMINISTRATIVA BESTÄMMELSER


Genomförandetiden slutar 5 år efter det att planen vinner laga kraft

ILLUSTRATIONER

- Illustrationslinje

UPPLYSNINGAR

Detailplanen är upprättad enligt plan- och bygglagens regler om enkelt planförfarande (PBL 5:28)
Grundkartan är upprättad av Plan, Bygg o Lantmäterikontoret
Registerkarta:157543, 197503
Höjdsystem: RH 00
Koordinatsystem: 5 gon V

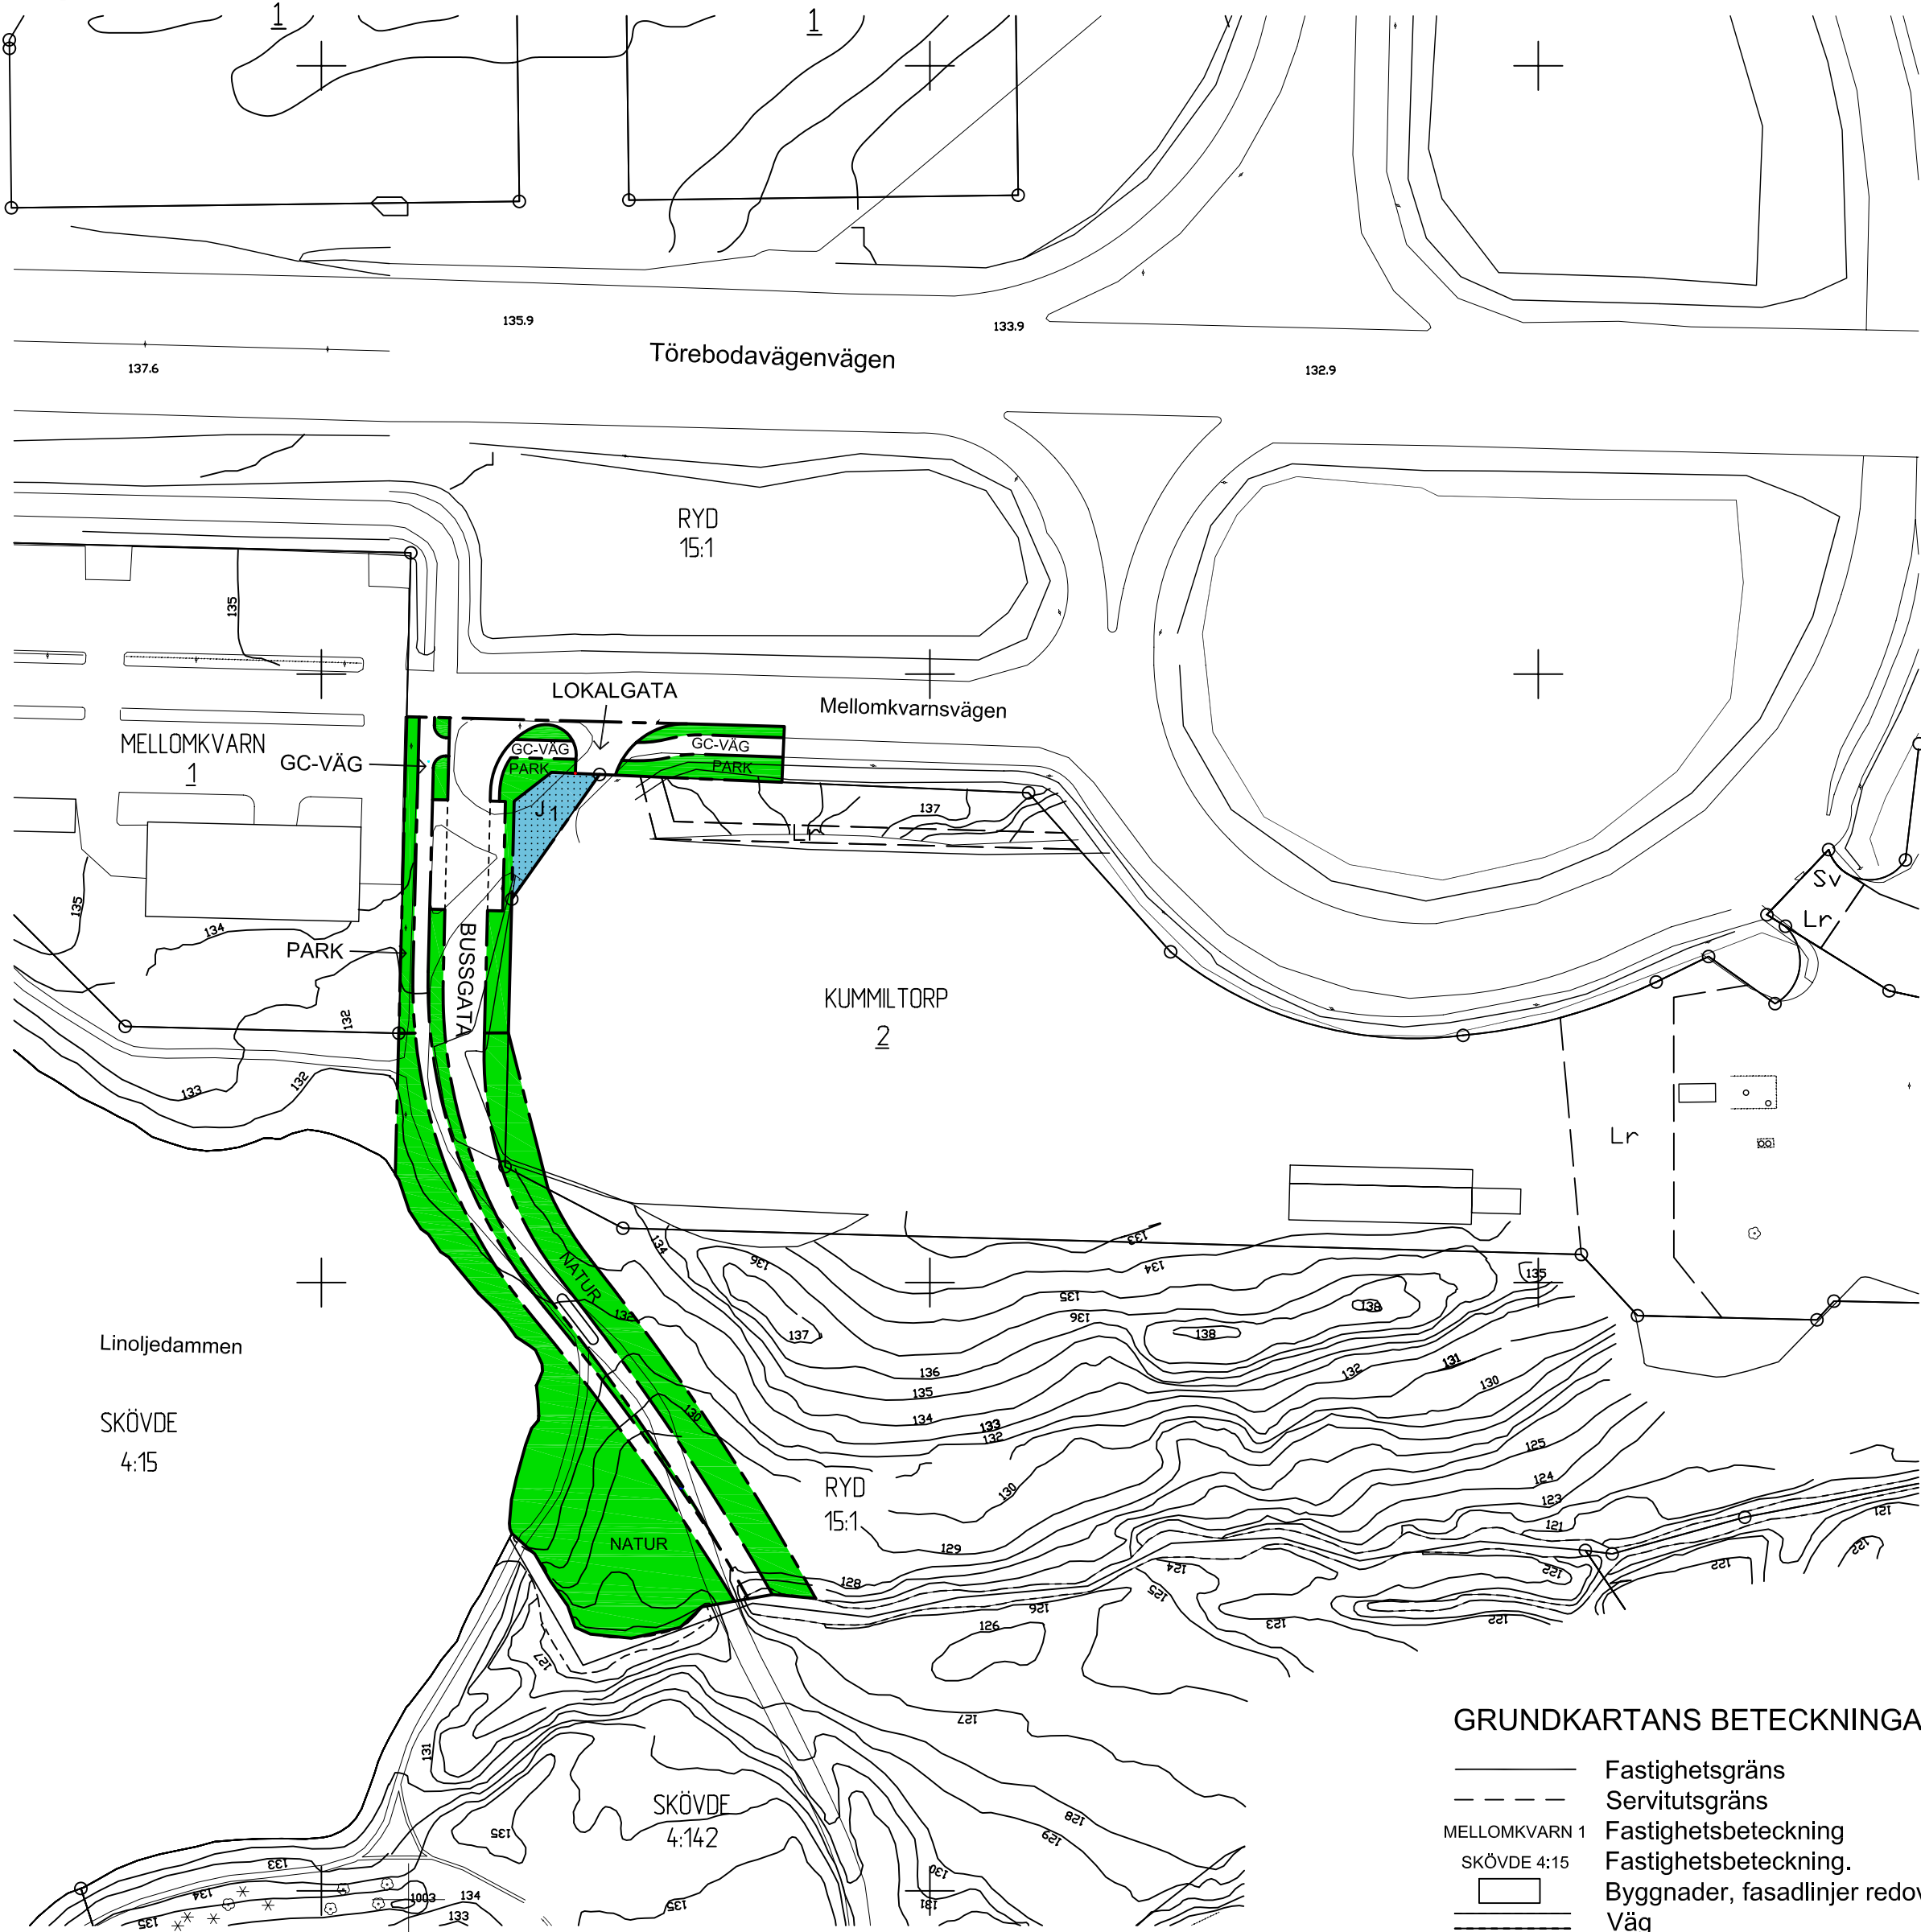

GRUNDKARTANS BETECKNINGAR

- Fastighetsgräns
- Servitutsgräns
- Fastighetsbeteckning
- Fastighetsbeteckning.
- Byggnader, fasadlinjer redovisade
- Väg
- Träd
- Nivåkurvor
- Rutnätspunkt



SKÖVDE KOMMUN
Plan, Bygg o Lantmäterikontoret

- Beskrivning
- Genomförandebeskrivning
- Utlåtande
- Illustrationskarta
- Fastighetsförteckning

Detailplan för

Kummiltorp 2, del av m m

Skövde stad, Skövde kommun, Västra Götalands län.
Upprättad av Plan, Bygg o Lantmäterikontoret 2005-11-15

Claes Waxberg
Planchef

Christer Johnsson
Fysisk planerare

Skala 1:1000

0 10 20 30 40 50 100 150

Beslutsdatum Sign

Antagande
2005-12-08, § 221

Lagakraftvinnande
2006-01-12

PLAN 2005/4