


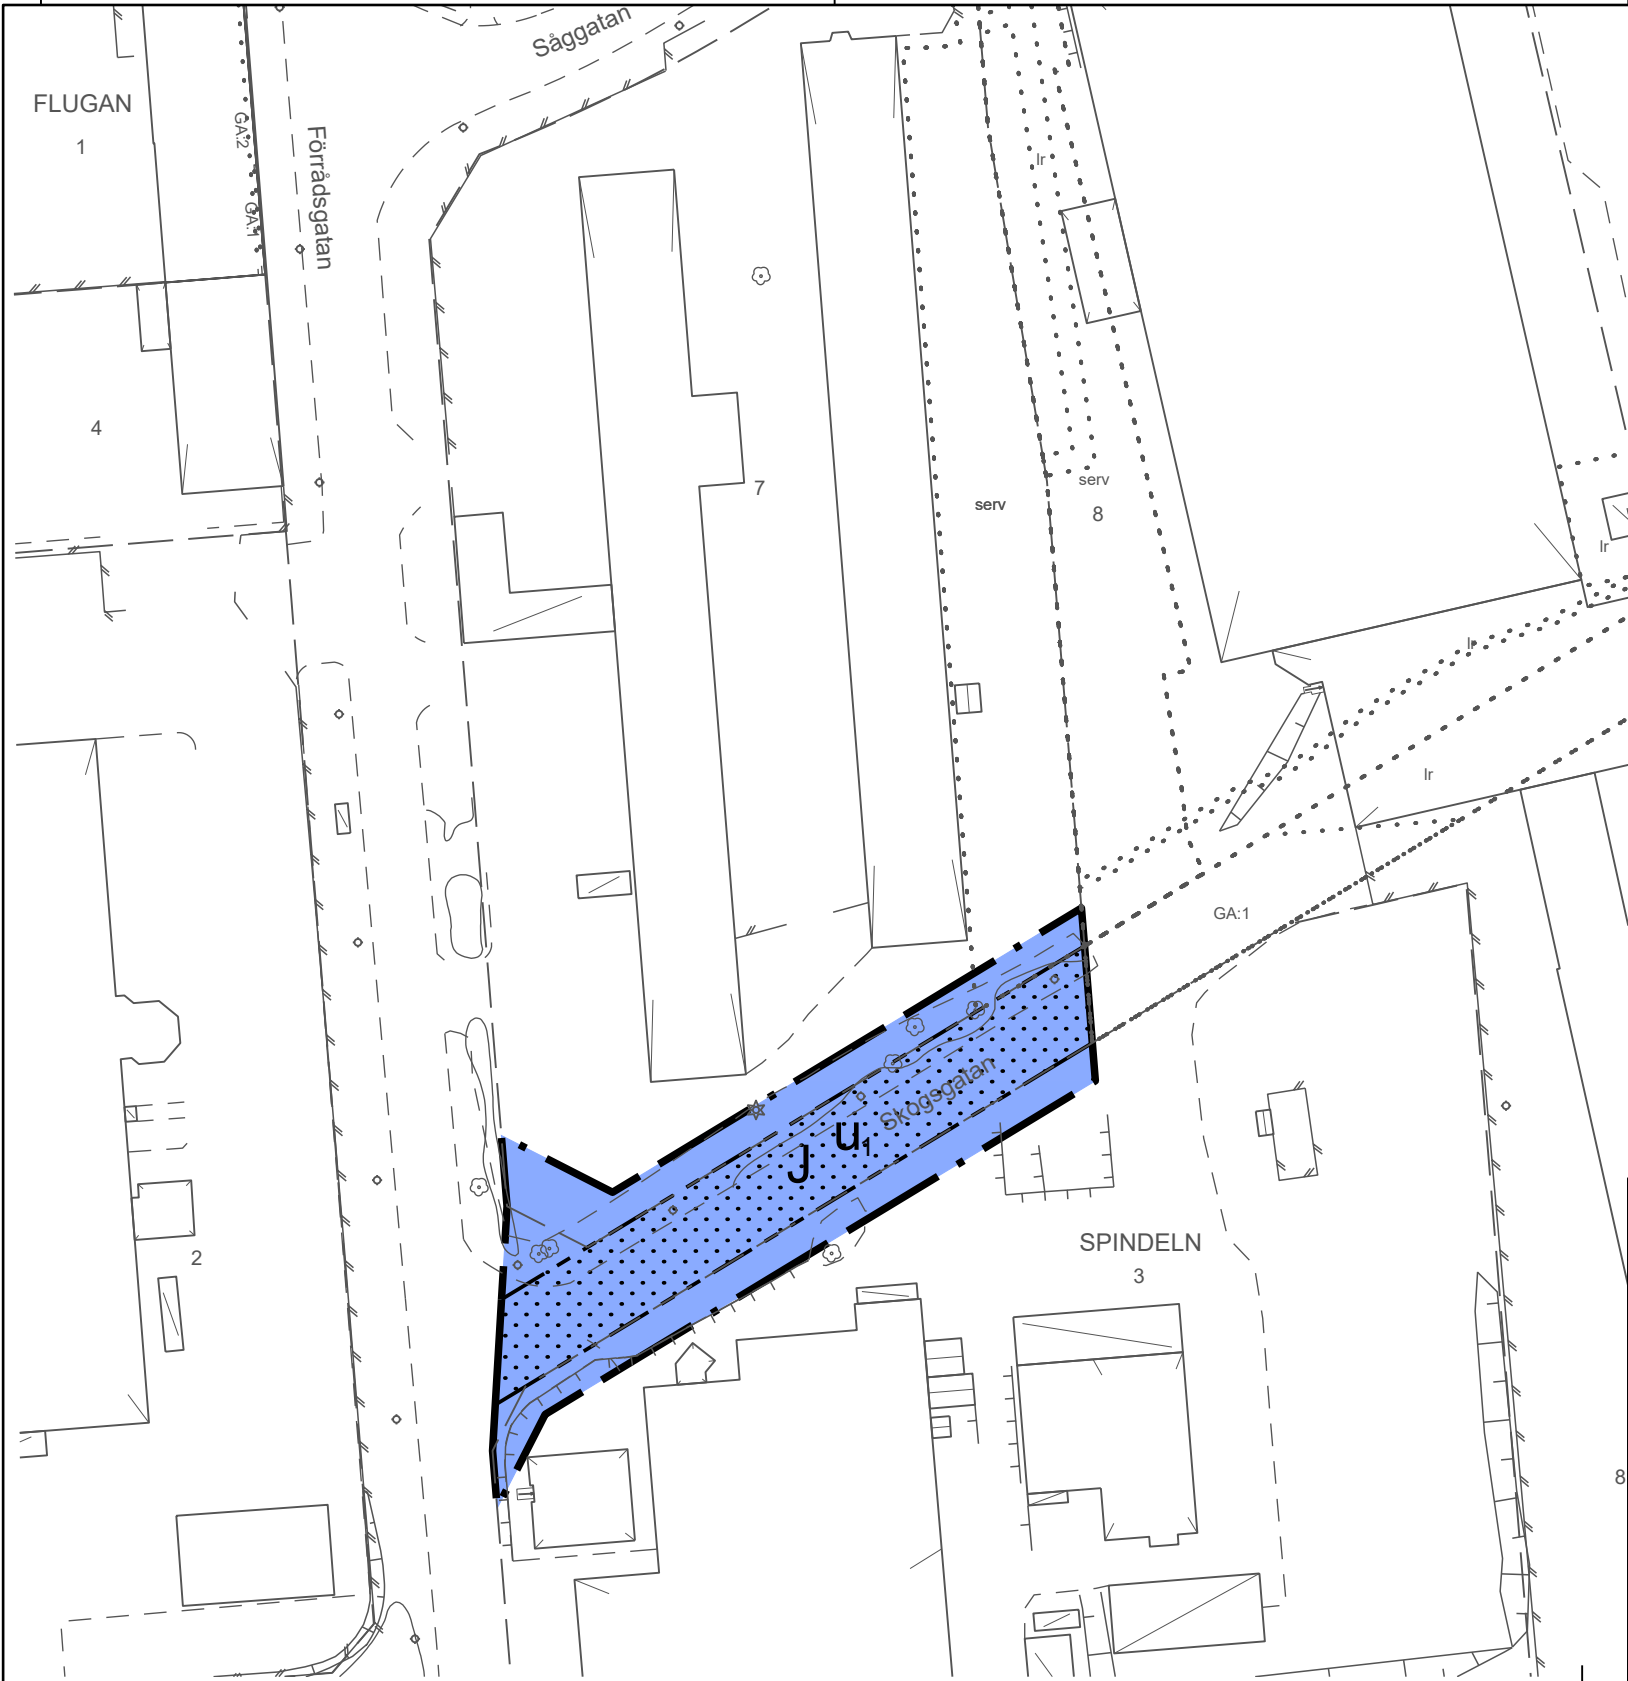

PLANBESTÄMMELSER

Följande gäller inom områden med nedanstående beteckningar. Endast angiven användning och utformning är tillåten.

GRÄNSBETECKNINGAR

- Planområdesgräns
- Egenskapsgräns

ANVÄNDNING AV MARK OCH VATTEN

Kvartersmark

- J Industri

EGENSKAPSBESTÄMMELSER FÖR KVARTERSMARK

Begränsning av markens utnyttjande

- Marken får inte förses med byggnad.

Markreservat för allmännyttiga ändamål

- u_i Markreservat för allmännyttiga underjordiska ledningar.

Genomförandetid

Genomförandetiden är 5 år och börjar gälla fr.o.m. Laga Kraft

- | | | |
|---|---|--|
| Till planen hör: | ☒ Planbeskrivning | ☒ Granskningsutlåtande |
| ☐ Planprogram | ☐ Miljökonsekvensbeskrivning | ☐ Gestaltningssprogram |
| ☐ Samrådsredogörelse program | ☒ Fastighetsförteckning | ☐ Kvalitetsprogram |
| ☐ | ☒ Samrådsredogörelse | ☐ Illustration |

Detaljplan för

del av Hässelås 2:1, Spindeln 3 m.fl.

Eksjö kommun	Jönköping län	Beslutsdatum	Instans
Antagandehandling		Godkännande	
Samhällsbyggnadssektorn, DNR: 2023-1258		Antagande 2024-11-13	SbN
Upprättad 2024-05-08	Reviderad: 2024-06-20	Laga kraft 2024-12-07	
Hanna Jonsson Planarkitekt			

GRUNDKARTANS BETECKNINGAR

- Kvartersgräns / Traktgräns
- Fastighetsgräns
- Trakt / kvartersnamn
- Registreringsnummer
- Servitut / Ledningsrätt
- Gemensamhetsanläggning
- Väglinje
- Stödmur
- Staket
- Häck



- Slänt
- Bostadshus resp. uthus med fasadmått
- Bostadshus resp. uthus med takmått
- Annan byggnad med fasadmått
- Annan byggnad med takmått
- Transformatorbyggnad resp. skärmtak
- Avvägd mark-/gatuhöjd
- Nivåkurvor
- Löv- resp. barrträd
- Belysningsstolpe

Grundkartan är upprättad från Eksjö kommuns kartdatabas av mät- och exploateringsenheten
Datum: 2024-05-08
Koordinatsystem: SWEREF 99 1500
Höjdsystem: RH 2000

Ingvar Lundquist
Mät- och exploateringschef