
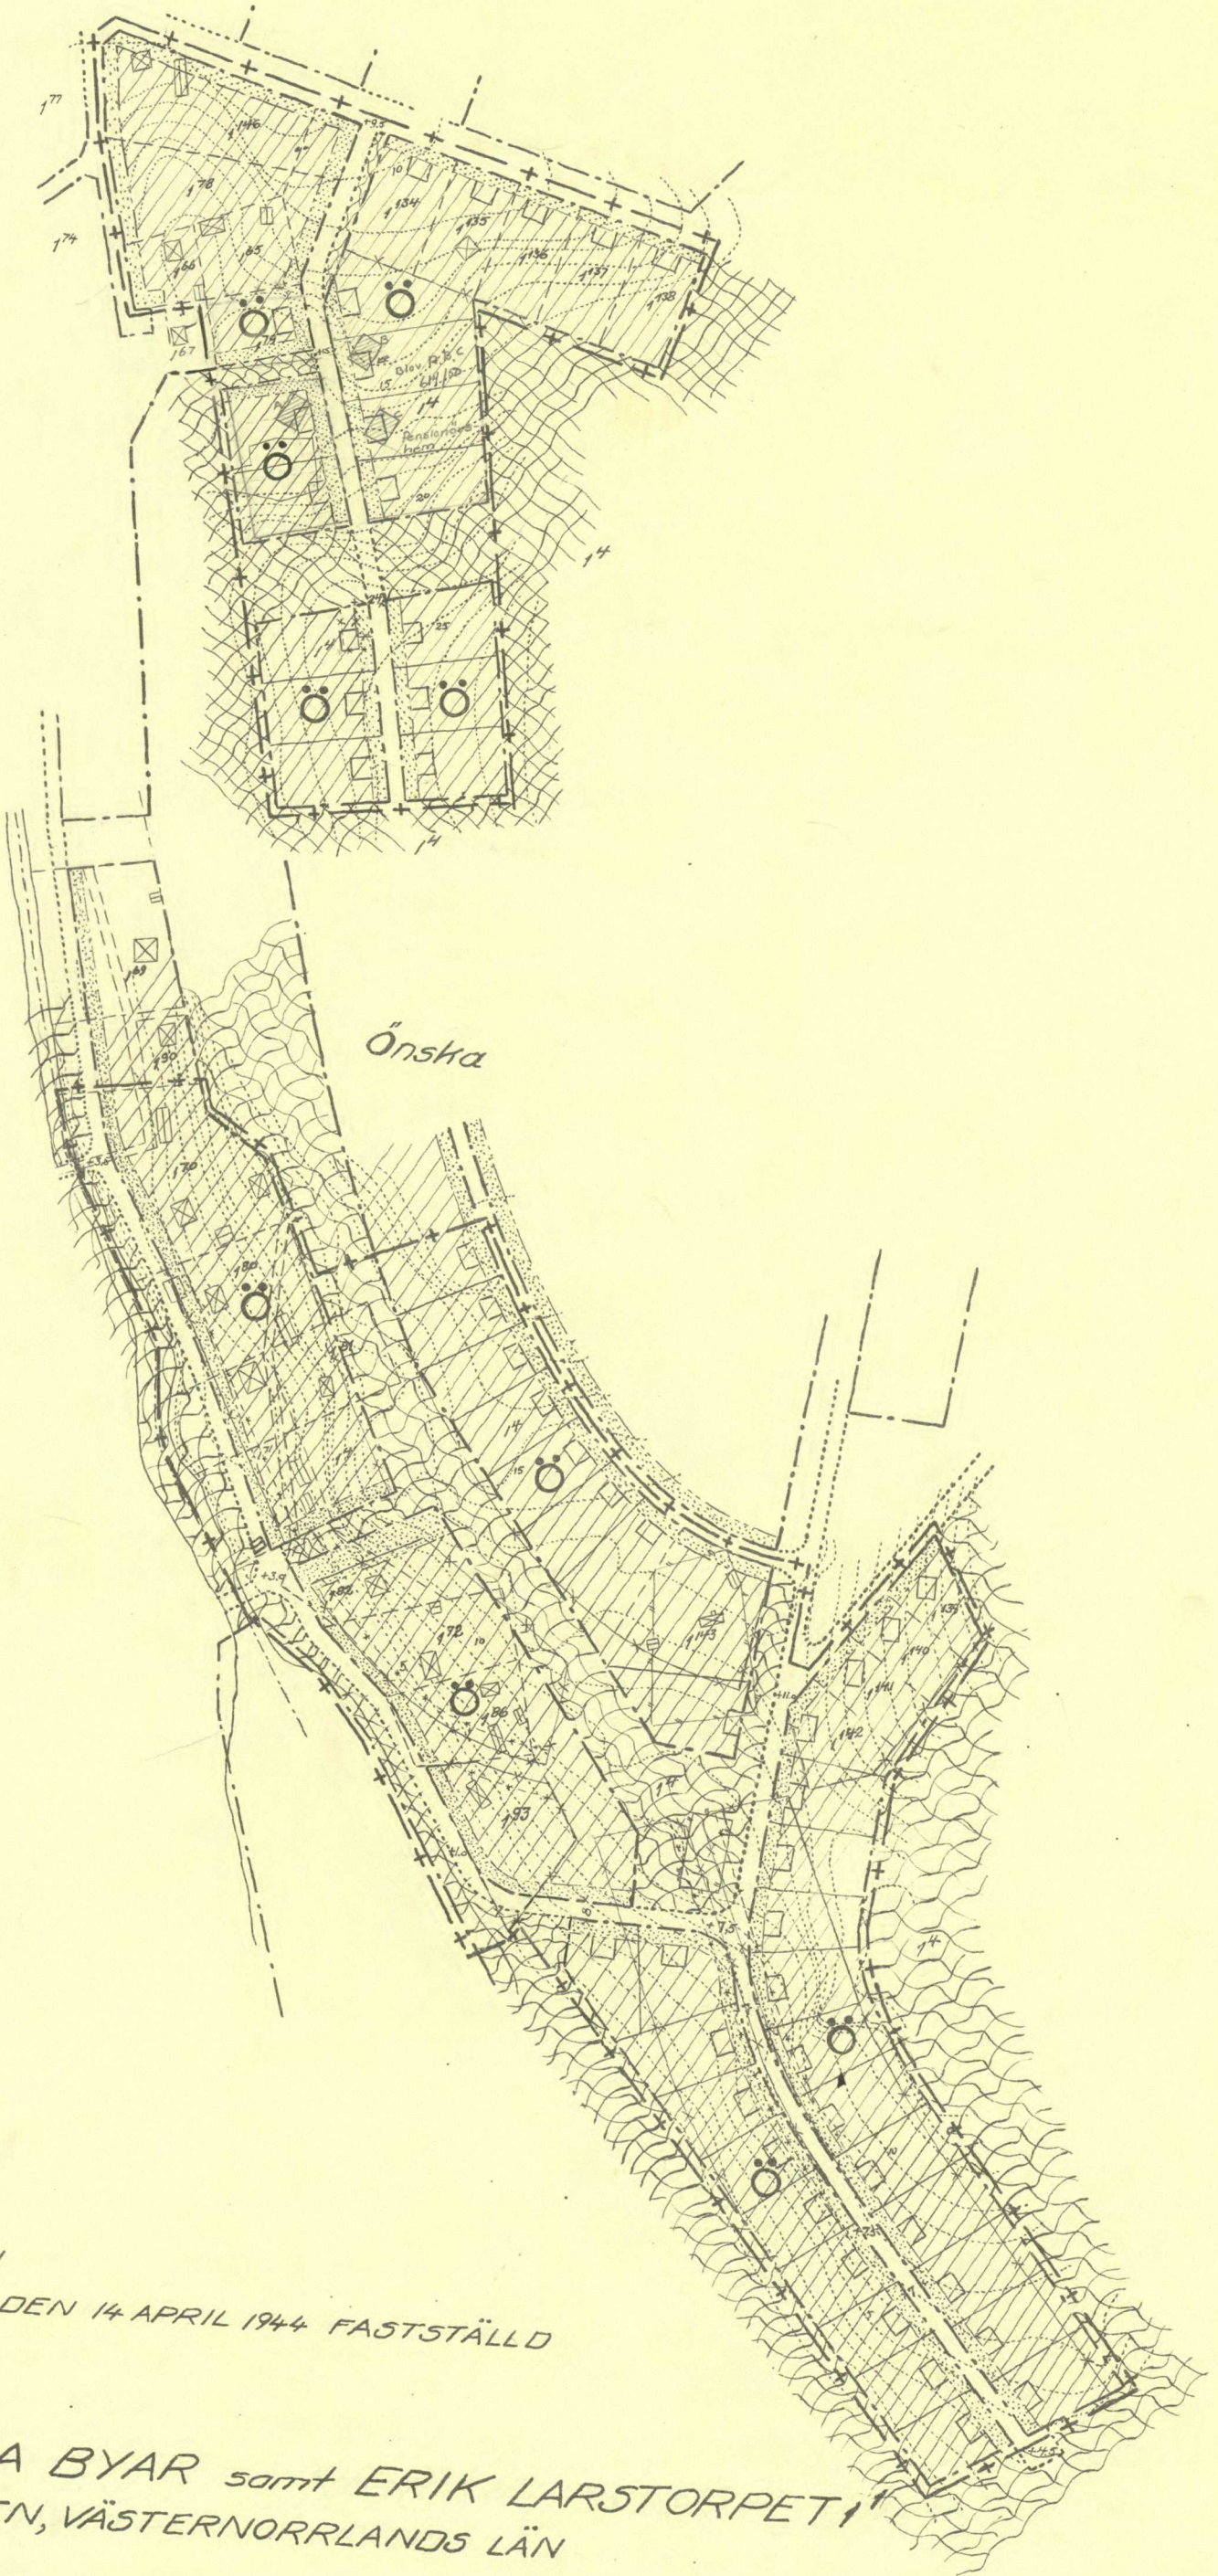


ÖRNSKÖLDSEVIK 48.03.17

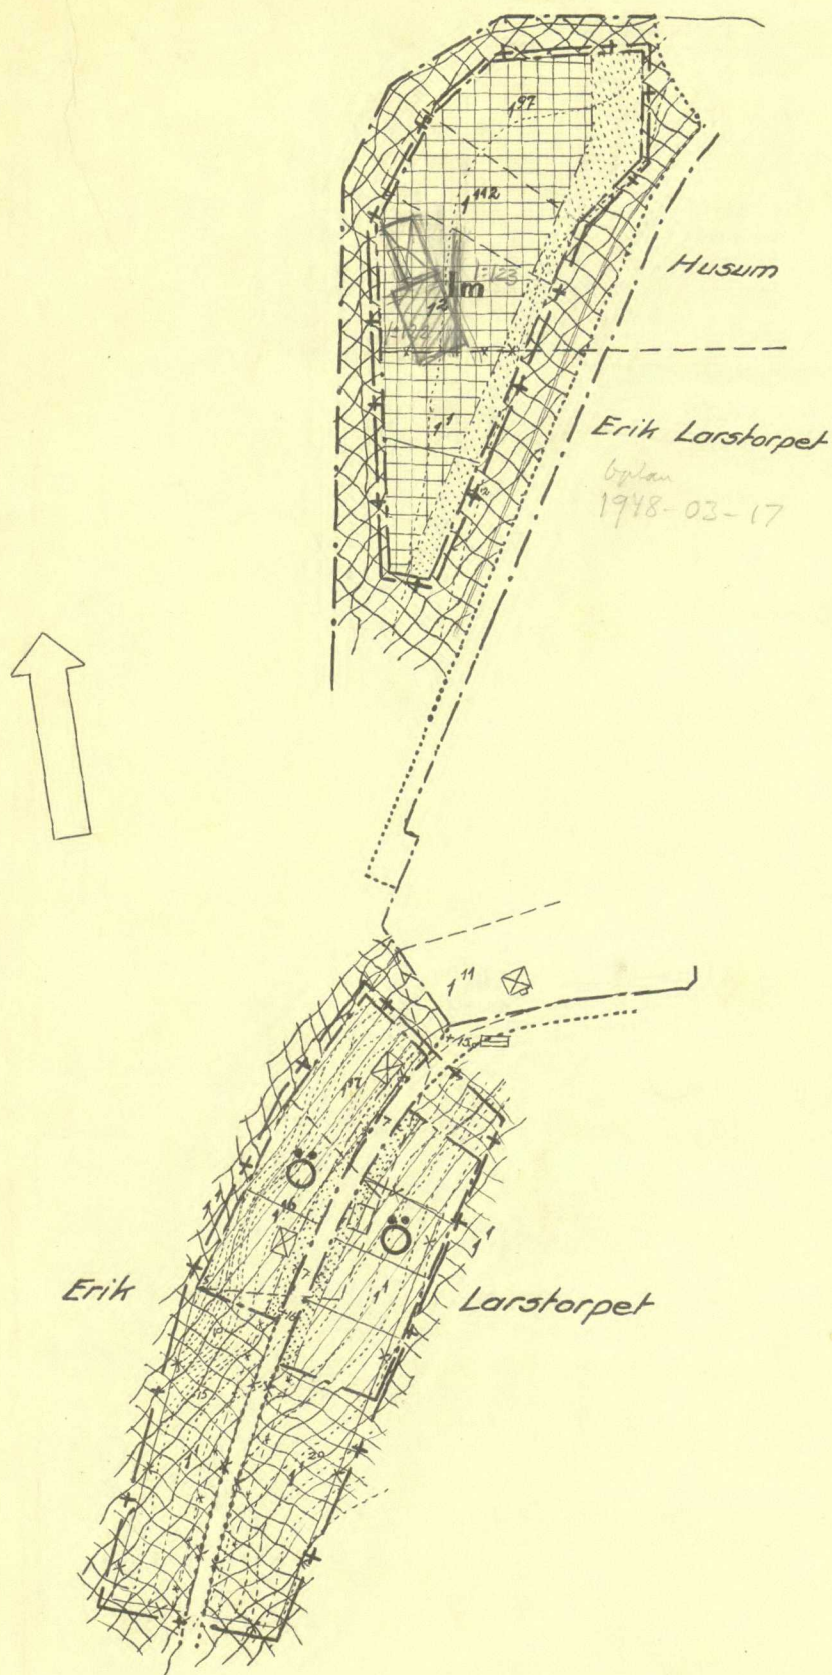

Beteckningar:

Befintliga förhållanden

- fastighetsgräns
- kulturgräns
- stängsel
- sättrattstubb
- strandlinje
- bostadshus, uthus
- fastighetsbeteckning
- nivåkurvor med 1 meters elevhöjdssteg

Gränsbeteckningar m.m.

- + — gräns för ändringsförslaget
- gränslinje för allmän plats och annan områdegräns
- gräns inom område mellan delar, för vilka olika bestämmelser ska gälla
- förslagen tomtragräs, ej avsedd att fastställas
- förslag till husplacering, ej avsedd att fastställas
- gräns mellan allmän plats och gata; ej avsedd att fastställas
- + 00 gathöjd
- kvartersgräns m.m. avsedd att utgå
- färdlinje, avsedd att utgå

Ytbeteckningar

- allmän plats: gata, torg
- park, plantering
- område, som ej får byggas
- kvartersmark för bostadsändamål (öppen bebyggelse) fristående eller kapplade hus
- kvartersmark för småindustri-ändamål

FÖRSLAG TILL ÄNDRING I
EN AV LÄNSSTYRELSEN DEN 14 APRIL 1944 FASTSTÄLLD
BYGGNADSPLAN
FÖR DELAR AV
HUSUM och ÖNSKA BYAR samt ERIK LARSTORPET
I GRUNDSUNDA SOCKEN, VÄSTERNORRLANDS LÄN

ÖRNSKÖLDSEVIK I MARS 1947

DISTRIKTLANTMÄTARE

SKALA 1:2000

0 10 20 30 40 50 60 70 80 90 100 meter

Gillat förslaget beslutat av den 17 mars 1948
i fråga om fastställande av ändring av bygg-
ningsplan för vissa delar av Husum
och Önska byar samt Erik Larstorpet
i Grundsunda socken. Härmed
beskrivs den 17 mars 1948.
På förslaget
Lantmätare