


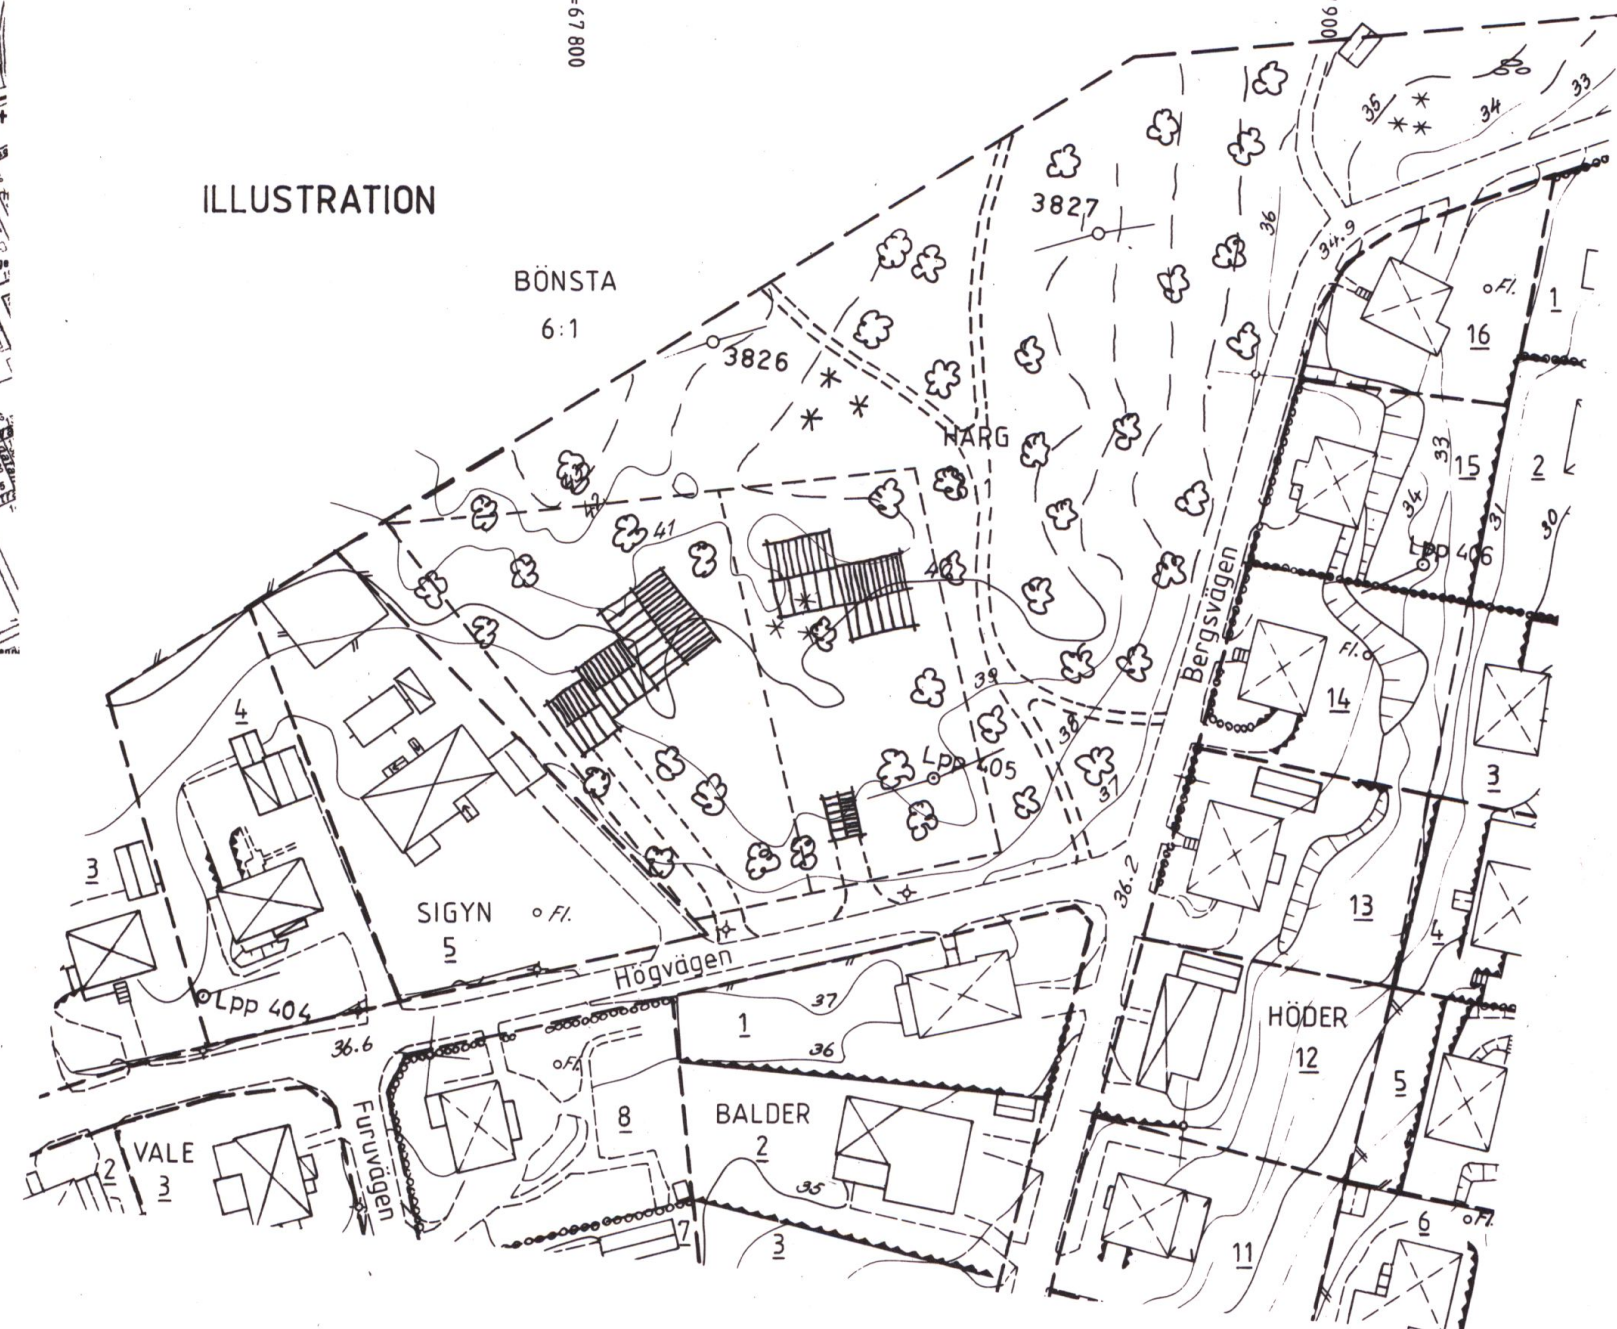

Christina Jansson
CHRISTINA JANSSON
KARTTEKNIKER

$$X = 18\,300$$


Skala 1:1000

- För området gäller enskilt huvudmannaskap för allmän platsmark

Illustrerat träd

☒ Fastighetsförteckning

Laga kraft 1996-01-09

