


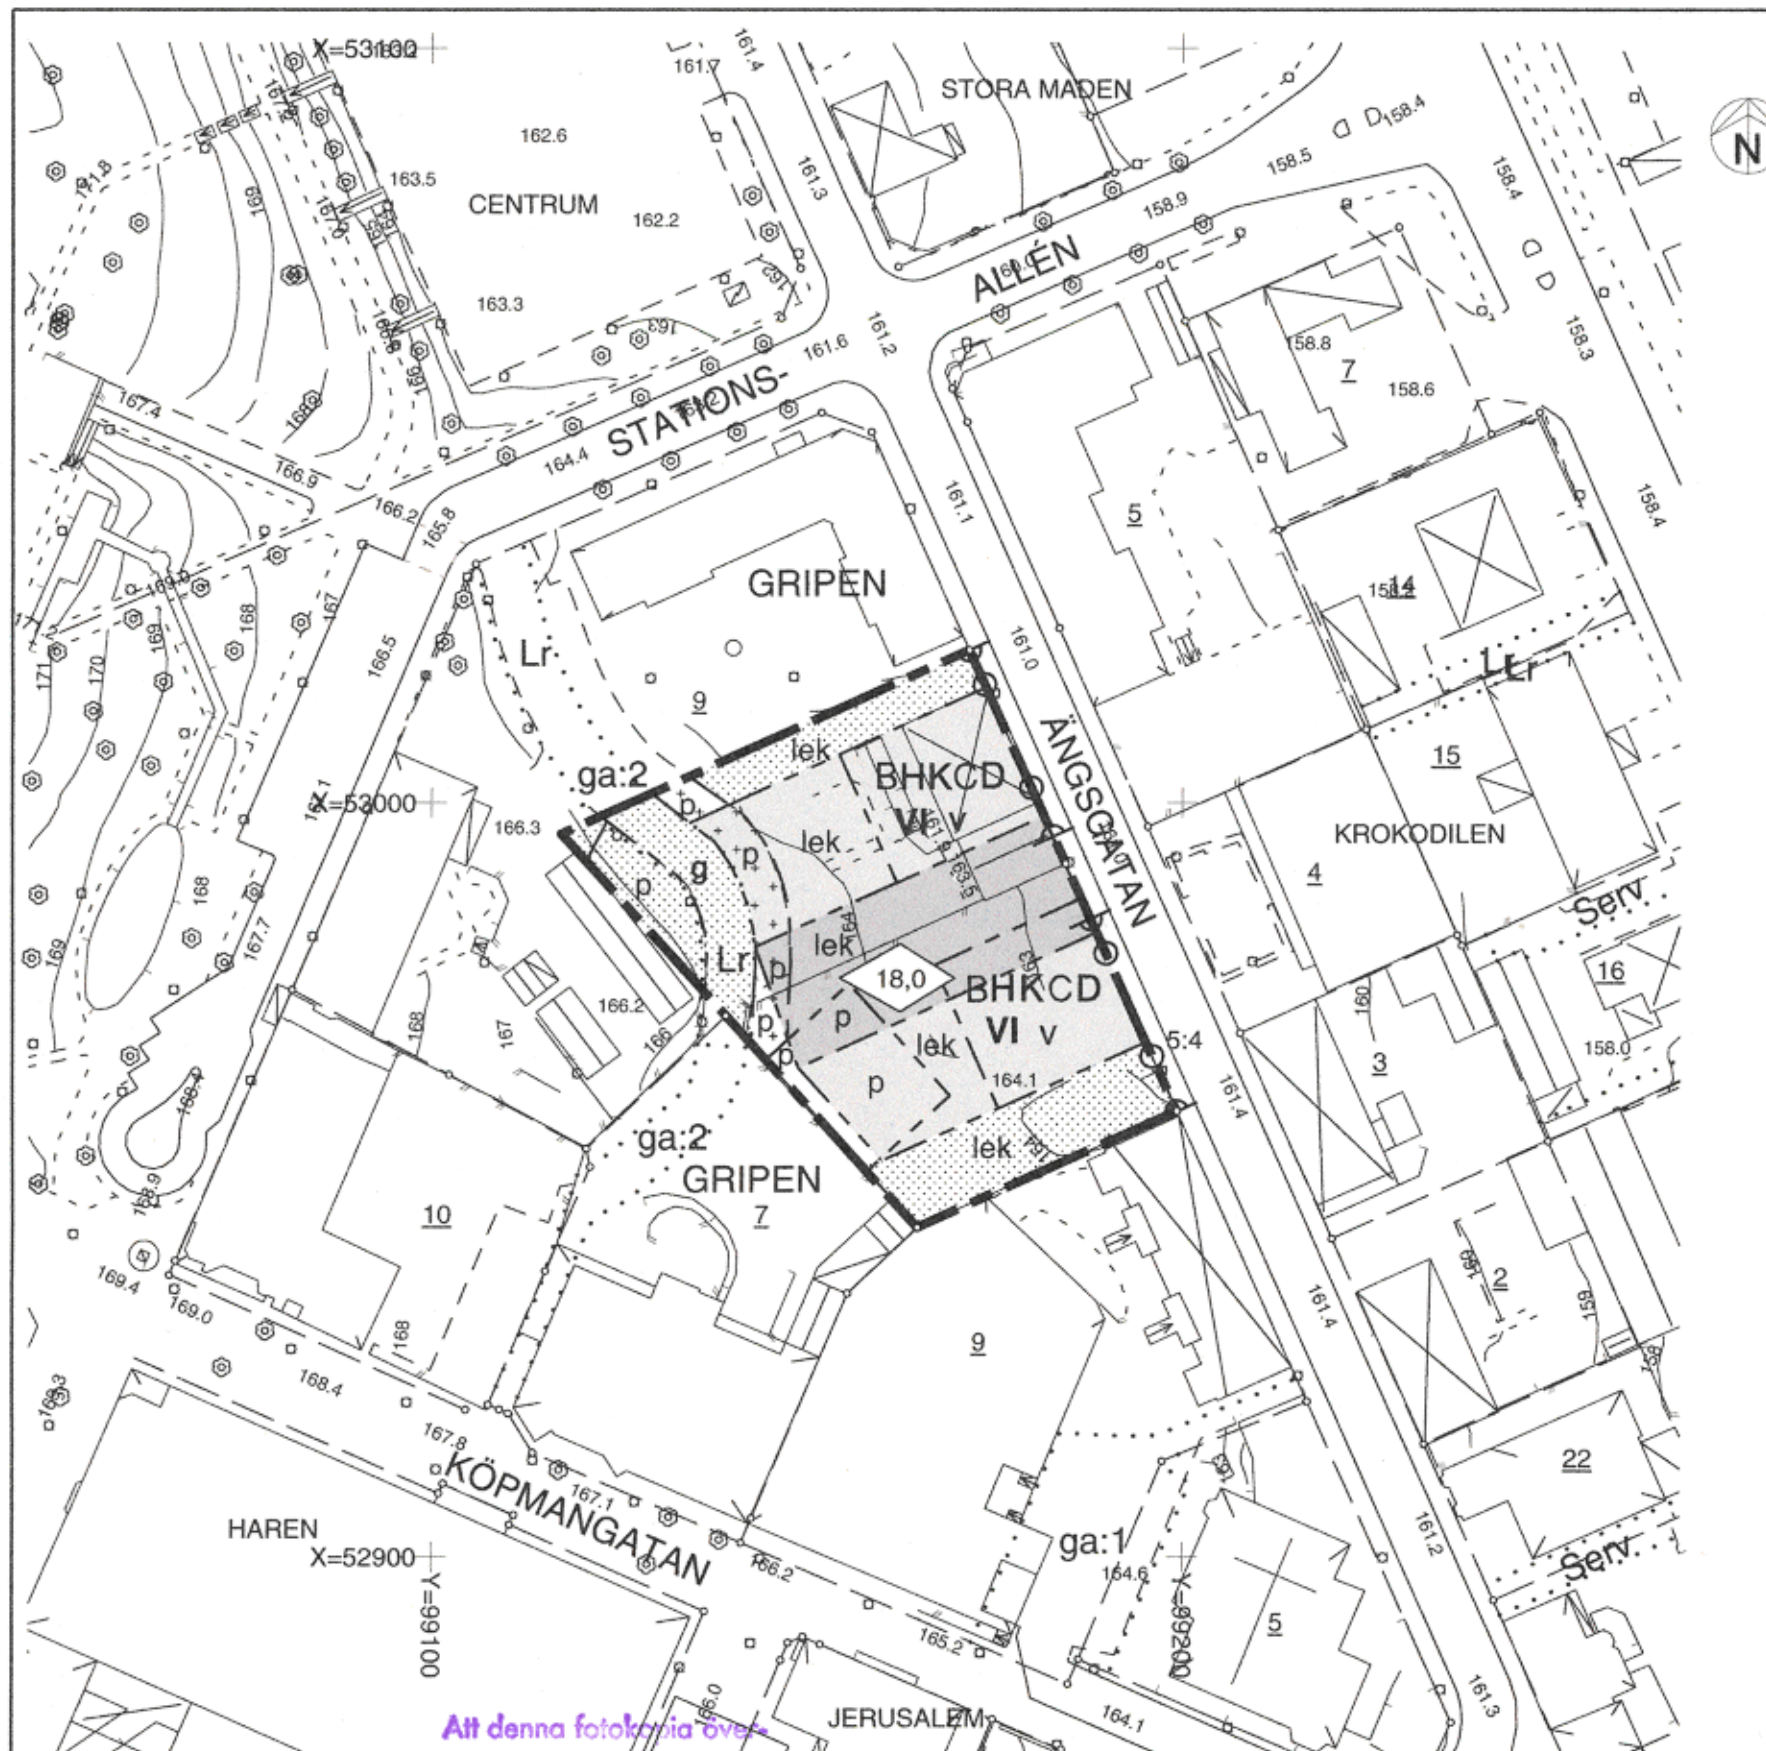

PLANKARTA

GRÄNSBETECKNINGAR

- — — — — Planområdesgräns
- — — — — Användningsgräns
- - - - - Egenskapsgräns

Planbestämmelser

Följande gäller inom de områden som har nedanstående beteckningar. Där beteckningar saknas gäller bestämmelsen inom hela området om inte annat anges.

ANVÄNDNING AV MARK

Kvartersmark

BHKCD

Bostäder med handel, hantverk, kontor, vård och centrum dock ej restaurang eller hotell i bottenvåningen.

BEGRÄNSNING AV MARKENS BEBYGGANDE

- Marken får inte bebyggas.
- Marken får endast bebyggas med mindre förråd, uthus och skärmtak för cyklar.
- I sutterängplan ska anordnas parkering
- I sutterängplan får anordnas parkering
- g Marken skall vara tillgänglig för gemensamhetsanläggning.

MARKENS ANORDNANDE

Mark

- lek Lekplats eller trädgård skall finnas i övre plan.
- p Parkering ska finnas i övre plan.

Utfart

- Körbar utfart får ej anordnas

UTFORMNING

- 0,0 Högsta byggnadshöjd i meter
- I, II Högsta antal våningar
- v Sutterängvåning får anordnas utöver angivet våningsantal

ADMINISTRATIVA BESTÄMMELSER

Genomförandetid

Genomförandetiden är 10 år räknat från det datum planen vinner laga kraft

Upphäv av fastighetsplan

- a Den fastighetsplan som vann laga kraft 1942-12-17 (Gripen 1, 2 och 9) är upphävd.



Detaljplan för Del av KV GRIPEN 9

i Gislaved

Gislaveds kommun, Jönköpings län.

Upprättad i oktober 2004

Dan Johansson
Arkitekt

Gislaveds kommun
Bygg- och miljöförvaltningen

Planens beteckning **S 201**

Antagen av Kommunfullmäktige 2005-02-24

Vunnit laga kraft 2005-07-11

Genomförandetidens slut 2015-07-11

Skala 1:1000

Upplysningar

Grundkartans beteckningar

- | | | | |
|---------------------------|--------------------|-------------------|------------------|
| — — — — — Fastighetsgräns | Byggnad, takkontur | Staket, mur | Belysningsstolpe |
| — — — — — Traktgräns | Byggnad, husliv | Häck | Avvägd höjd |
| + Rutnät | | Barrskog, Lövskog | Körbanekant |
| 9 Tomtnummer | Uthus | Enstaka lövträd | Körbana kantsten |
| Kv Gripen Kvartersnamn | Skärmtak | Ägoslagsgräns | Gångbanekant |
| | | Bäck Dike | Nivåkurvor |

Att denna fotokopia överensstämmer med originalet, bekräftar:

B. Johansson

Uppgifter om grundkartan

Upprättad och ajourförd av MBK-enheten i Gislaved fram till Augusti 2004
Koordinatsystem i plan 5.0 gon V 63:-1
Region 02 Halland
Höjdsystem RH 70

Kennet Boqvist
Mättningsingenjör/samordnare