

KOPIA

Förslag till ändring av stadsplanen för del av

FRÖSÖ KÖPING

(KV SPELMANNEN)

upprättat i mars 1965

Orran Hellgren
t.f. stadsarkitekt

Tillhör Frösö köpings kommunalfullmäktiges beslut

vid sammanträde den 25/5 1965, § 47.

Frösön den 23/8 1965.

Bo Norrman

Bo Norrman

Kommunalkamrer

Ifrågavarande stadsplaneändring har fastställts genom
länsstyrelsens i Jämtlands län resolution denna dag. Enär
jämlikt stadgandet i 150 § tredje stycket byggnadslagen
klagan ej må föras över resolutionen, har denna vunnit
laga kraft; betygar.

Östersund i landskansliet den 4 augusti 1965.

På tjänstens vägnar:

Claes Hammar skjöld
Claes Hammar skjöldBETECKNINGAR:Grundkartan:

- Gällande områdesgräns
— Fastighetsgräns
— Huvudbyggnad
+000,0 Gällande gatuhöjd
— Nivåkurvor i meter över samhällets nollplan
+ Punkt i rutnät
1 512 Tomtnummer resp. stadsögonnummer

Stadsplanekartan:

- Linje belägen tre (3) meter utanför det område, som förslaget avser
— Gällande områdesgräns
— * — * Gällande områdesgräns, avsedd att utgå
— Bestämmelsegräns
— Gränslinje, ej avsedd att fastställas

Allmän plats:

- Gata


Byggnadskvarter:

- BSR Område för bostadsändamål, sammanbyggda hus

Övriga beteckningar:

- Mark som icke får bebyggas
+ 000,0 Gällande gatuhöjd
II Antal våningar

Skala 1:2000
20 0 20 40 60 80 100 200 m.

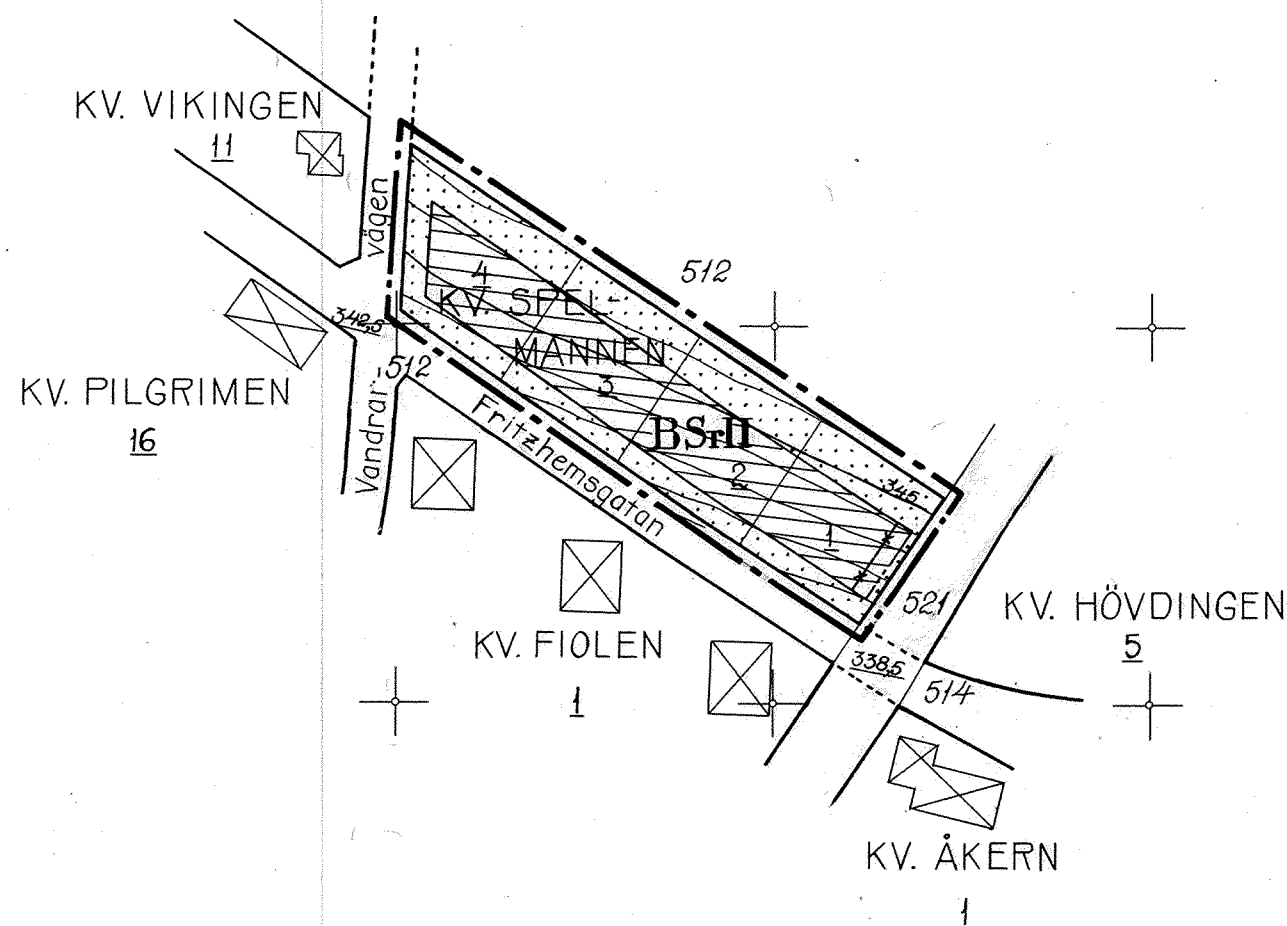

Kopians likhet med originalet betygas: